

(仮称) よらっせ Y U T O 新店舗 新築工事

意 匠 図						構 造 図			電 気 設 備 図		
番 号	図 名	縮 尺	番 号	図 名	縮 尺	番 号	図 名	縮 尺	番 号	図 名	縮 尺
A-01	建築工事特記仕様書①	NO SCALE	A-51	展開図⑥	A1：1/ 50、A3：1/100	S-01	構造設計標準仕様	NO SCALE	E-01	配置プラン 図	A1：1/250、A3：1/500
A-02	建築工事特記仕様書②	NO SCALE	A-52	部分詳細図	A1：1/ 10、A3：1/ 20	S-02	鉄骨構造基準図〔 1 〕	NO SCALE	E-02	受変電設備単線結線図	A1：1/ 50、A3：1/100
A-03	建築工事特記仕様書③	NO SCALE	A-53	屋根詳細図①	A1：1/ 3、A3：1/ 6	S-03	鉄骨構造基準図〔 2 〕	NO SCALE	E-03	分電盤単線結線図	NO SCALE
A-04	建築工事特記仕様書④	NO SCALE	A-54	屋根詳細図②	A1：1/ 3、A3：1/ 6	S-04	鉄骨構造基準図〔 3 〕	NO SCALE	E-04	幹線設備図	A1：1/100、A3：1/200
A-05	建築工事特記仕様書⑤	NO SCALE	A-55	売場出入口庇詳細図	A1：1/ 2、A3：1/ 4	S-05	鉄骨構造基準図〔 4 〕	NO SCALE	E-05	動力設備図	A1：1/100、A3：1/200
A-06	建築工事特記仕様書⑥	NO SCALE	A-56	バックヤード 出入口庇詳細図	A1：1/ 2、A3：1/ 4	S-06	鉄骨構造基準図〔 5 〕	NO SCALE	E-06	照明器具 姿図	NO SCALE
A-07	建築工事特記仕様書⑦	NO SCALE	A-57	目隠しフェンス詳細図	A1：1/ 10、A3：1/ 20	S-07	鉄骨構造基準図〔 6 〕	NO SCALE	E-07	電灯設備図	A1：1/100、A3：1/200
A-08	建築工事特記仕様書⑧	NO SCALE	A-58	外部手摺詳細図	A1：1/ 10、A3：1/ 20	S-08	鉄骨構造基準図〔 7 〕	NO SCALE	E-08	非常照明・誘導灯設備図	A1：1/100、A3：1/200
A-09	付近見取り 図	A1：1/1250、A3：1/2500	R-01	厨房設備平面図（ 参考 ）	A1：1/ 50、A3：1/100	S-09	鉄骨構造基準図〔 8 〕	NO SCALE	E-09	コンセント 設備図	A1：1/100、A3：1/200
A-10	都市計画図	A1：1/1250、A3：1/2500	R-02	厨房機器表①（ 参考 ）	NO SCALE	S-10	ベースバック 柱脚工法標準仕様書	NO SCALE	E-10	自動火災報知設備 凡例・注記・系統図	NO SCALE
A-11	設計概要・ 外部仕上表	NO SCALE	R-03	厨房機器表②（ 参考 ）	NO SCALE	S-11	NDコア設計・ 施工標準仕様書	NO SCALE	E-11	自動火災報知設備 平面図	A1：1/100、A3：1/200
A-12	内部仕上表	NO SCALE	R-04	バース（ 南東面 ）	NO SCALE	S-12	NDコア設計・ 施工標準仕様書 〔 柱・ 梁組み合わせ編・ 別表 細幅 〕	NO SCALE	E-12	自動火災報知設備 屋根伏図	A1：1/100、A3：1/200
A-13	配置図	A1：1/250、A3：1/500	R-05	バース（ 北西面 ）	NO SCALE				E-13	業務放送設備 機器姿図	A1：1/100、A3：1/200
A-14	建物求積図	A1：1/100、A3：1/200				S-13	NDコア設計・ 施工標準仕様書 〔 柱・ 梁組み合わせ編・ 別表 中広幅 〕	NO SCALE	E-14	業務放送設備 平面図	A1：1/100、A3：1/200
A-15	各室求積図	A1：1/100、A3：1/200							E-15	テレビ・ 電話・ L A N 設備 平面図	A1：1/100、A3：1/200
A-16	法適検討表	NO SCALE				S-14	アイ・ マーク 工法特記仕様書	NO SCALE			
A-17	平面図	A1：1/100、A3：1/200				S-15	柱状改良伏図、ボーリングデータNo2	A1：1/100、A3：1/200			
A-18	屋根伏図	A1：1/100、A3：1/200				S-16	基礎伏図	A1：1/100、A3：1/200			
A-19	立面図①	A1：1/100、A3：1/200				S-17	基礎詳細図、基礎リスト 基礎梁リスト、柱脚リスト	A1：1/ 25、A3：1/ 50			
A-20	立面図②	A1：1/100、A3：1/200									
A-21	断面図	A1：1/100、A3：1/200	外 構 造 成 図			S-18	屋根梁伏図	A1：1/100、A3：1/200	機 械 設 備 図		
A-22	矩計図①	A1：1/ 30、A3：1/ 60				S-19	軸組図1	A1：1/100、A3：1/200			
A-23	矩計図②	A1：1/ 30、A3：1/ 60	番 号	図 名	縮 尺	S-20	軸組図2、部材リスト	A1：1/100、A3：1/200	番 号	図 名	縮 尺
A-24	矩計図③	A1：1/ 30、A3：1/ 60				S-21	X5通り 鉄骨架構詳細図	A1：1/ 25、A3：1/ 50			
A-25	建具伏図	A1：1/100、A3：1/200							M-01	機械設備工事 特記仕様書	NO SCALE
A-26	建具表①	A1：1/ 50、A3：1/100	G-01	現況平面図	A1：1/250、A3：1/500				M-02	配置図（ 衛生 ）	A1：1/250、A3：1/500
A-27	建具表②	A1：1/ 50、A3：1/100	G-02	土地利用計画平面図	A1：1/250、A3：1/500				M-03	衛生機器表・ 衛生器具表	NO SCALE
A-28	建具表③	A1：1/ 50、A3：1/100	G-03	造成計画平面図	A1：1/250、A3：1/500				M-04	汚水枳・ 雨水枳リスト	NO SCALE
A-29	家具伏図	A1：1/100、A3：1/200	G-04	造成計画断面図1	A1：1/250、A3：1/500				M-05	平面図（ 衛生 ）	A1：1/100、A3：1/200
A-30	家具詳細図①	A1：1/ 15、A3：1/ 30	G-05	造成計画断面図2	A1：1/250、A3：1/500				M-06	給排水衛生設備図（ 売場棟 ）	A1：1/ 50、A3：1/100
A-31	家具詳細図②	A1：1/ 15、A3：1/ 30	G-06	給排水計画平面図	A1：1/250、A3：1/500				M-07	給排水衛生設備図（ 客席棟 ）	A1：1/ 50、A3：1/100
A-32	家具詳細図③	A1：1/ 15、A3：1/ 30	G-07	排水施設展開図1	A1：1/ 50、A3：1/100				M-08	空調機器表	NO SCALE
A-33	家具詳細図④	A1：1/ 15、A3：1/ 30	G-08	排水施設展開図2	A1：1/ 50、A3：1/100				M-09	空調設備図（ 売場棟 ）	A1：1/ 50、A3：1/100
A-34	家具詳細図⑤	A1：1/ 15、A3：1/ 30	G-09	施設構造図1	A1：1/ 10、A3：1/ 20				M-10	空調設備図（ 客席棟 ）	A1：1/ 50、A3：1/100
A-35	サイン 伏図	A1：1/150、A3：1/300	G-10	施設構造図2	A1：1/ 10、A3：1/ 20				M-11	換気機器表	NO SCALE
A-36	サイン 表	A1：1/ 50、A3：1/100	G-11	施設構造図3	A1：1/ 10、A3：1/ 20				M-12	換気設備図（ 売場棟 ）	A1：1/ 50、A3：1/100
A-37	天井伏図	A1：1/100、A3：1/200	G-12	施設構造図4	A1：1/ 10、A3：1/ 20				M-13	換気設備図（ 客席棟 ）	A1：1/ 50、A3：1/100
A-38	平面詳細図①	A1：1/ 25、A3：1/ 50	G-13	施設構造図5	A1：1/ 10、A3：1/ 20				M-14	換気計算書	NO SCALE
A-39	平面詳細図②	A1：1/ 25、A3：1/ 50	G-14	階段詳細図	A1：1/ 25、A3：1/ 50				M-15	機器制御配線図（ 売場棟 ）	A1：1/ 50、A3：1/100
A-40	平面詳細図③	A1：1/ 25、A3：1/ 50	G-15	敷地求積図	A1：1/250、A3：1/500				M-16	機器制御配線図（ 客席棟 ）	A1：1/ 50、A3：1/100
A-41	平面詳細図④	A1：1/ 25、A3：1/ 50	G-16	道路工事承認図1	A1：1/ 25、A3：1/ 50						
A-42	平面詳細図⑤	A1：1/ 25、A3：1/ 50	G-17	道路工事承認図2	A1：1/ 10、A3：1/ 20						
A-43	平面詳細図⑥	A1：1/ 25、A3：1/ 50	G-18	道路工事承認図（ グレーチング資料 ）							
A-44	平面詳細図⑦	A1：1/ 25、A3：1/ 50									
A-45	平面詳細図⑧	A1：1/ 25、A3：1/ 50									
A-46	展開図①	A1：1/100、A3：1/200									
A-47	展開図②	A1：1/ 50、A3：1/100									
A-48	展開図③	A1：1/ 50、A3：1/100									
A-49	展開図④	A1：1/ 50、A3：1/100									
A-50	展開図⑤	A1：1/ 50、A3：1/100								計 134枚 （ 表紙含む ）	

[illegible]

建築工事特記仕様書③										エコジョー標準仕様書		監理指針			
⑤ 鉄筋工事				エコジョー	標準仕様書	監理指針		⑥ コンクリート工事				エコジョー	標準仕様書	監理指針	
① 鉄筋	・電炉材 ・使用する ・使用しない			エコマテリアル	P148			① 環境対策一般	・軽微な部位のコンクリート ・エコセメント ・再生骨材			P148		6.3.2	
	鉄筋の種類				5.2.1表5.2.1			② コンクリートの使用骨材による種類及び強度	○ポンプ圧送の際のモルタルは廃棄処分とし、先送りモルタルを必要最小限となるよう計画する			P156		6.6.1	
② 継手及び定着（各部配筋）	種類			呼び径（mm）	備 考			③ 気乾単位容積質量	普通コンクリートの設計基準強度					6.1.3 6.1.4 6.2.3 表6.2.1	
	○ SD295A			○ D16以下					設計基準強度（N/mm2）			スラブ	適用箇所		
③ 鉄筋のかぶり厚さ及び間隔（溶接金網含む）	○ SD345			○ D19～D25				④ コンクリートの仕上り	設計基準強度（N/mm2）			スラブ	適用箇所		
	・ SD390			・ D29以上					設計基準強度（N/mm2）			スラブ	適用箇所		
④ ガス圧接	・ JIS G 3551			・ φ6-150×150				⑤ セメント	普通コンクリート					6.2.2	
	・ φ6-150×150								軽量コンクリート					6.11.3	
⑤ 圧接完了後の試験	継手方法等				5.2.1表5.2.1			⑥ 骨 材	部材の位置及び断面寸法の許容差の標準値					6.2.5 表6.2.2	
	部 位			継手方法	呼び径（mm）				○標準仕様書 表6.2.2による					6.2.5 6.6.6 6.9.3 表6.2.3	
⑥ 鉄骨の製作工場	柱、梁の主筋			○ガス圧接	・機械式継手			⑦ 混和材料	種 別			適用箇所			
	耐力壁の鉄筋			・重ね継手	・				・ A種						
⑦ 鉄骨の仮組	その他の鉄筋（ ）			・重ね継手	・			⑧ ひび割れ誘発目地打継目地	○ B種			腰壁			
	主筋及び耐力壁の重ね継手の長さ								・ C種						
⑧ 溶接材料	・ 40 d（軽量コンクリートの場合は50 d）と標準仕様書表5.3.2の大きい方の値				5.3.4			⑨ 暑中コンクリート	種 類			エコマテリアル		6.3.2	
	○図示による（ ）								○普通ポルトランドセメント又は混合セメントのA種					6.13.2 表6.2.3	
⑨ デッキプレート	柱に取り付ける梁の引張り鉄筋定着長さ				5.3.4			⑩ 打増し厚さ（打放し仕上げ部）	普通ポルトランドセメントの品質は、JIS R 5210に示された規定の他、水和熱が7日目で352J/g以下、かつ28日目で402J/g以下のものとする。			P148 P148		6.3.3	
	・ 40 d（軽量コンクリートの場合は50 d）と標準仕様書表5.3.4の大きい方の値								・高炉セメントB種 G					6.3.5	
⑩ スタッド	各部配筋 構造特記仕様書による				5.3.5			⑪ 型枠	○フライアッシュセメントB種 G					6.4.8	
	○最小かぶり厚さ（目地底から算出する）								アルカリシリカ反応性による区分 ○A ・B					6.6.3	
⑪ 柱底均しモルタル	軽量コンクリートで土に接する部分							⑫ 工作図	○混和剤の適用					6.9.2	
	○無し								・A E減水剤 ・高性能A E減水剤					6.9.2	
⑫ 鉄骨の仮組	・有り 適用箇所（ ）							⑬ 止水板	・混和剤の適用					6.9.3	
	・標準仕様書表5.3.6に加える厚さ（ ）mm								・A E減水剤 ・高性能A E減水剤					6.9.3	
⑬ 鉄骨の仮組	耐久性上不利な部分（塩害等を受けるおそれのある部分等）							⑭ 無筋コンクリート	・高炉セメントB種 G					6.9.3	
	○無し								・フライアッシュセメントB種 G					6.9.3	
⑭ 無筋コンクリート	○有り 適用箇所（ ）							⑮ 高い強度のコンクリート	○普通ポルトランドセメント又は混合セメントのA種					6.9.3	
	・標準仕様書表5.3.6に加える厚さ（ ）mm								普通ポルトランドセメントの品質は、JIS R 5210に示された規定の他、水和熱が7日目で352J/g以下、かつ28日目で402J/g以下のものとする。					6.9.3	
⑮ 高い強度のコンクリート	ガスの種類（・天然ガス ○アセチレンガス）				5.4.1			⑯ 耐震スリット	・高炉セメントB種 G					6.9.3	
	使用箇所								・フライアッシュセメントB種 G					6.9.3	
⑯ 耐震スリット	・図示による（ ）				5.5.2			⑰ 止水板	○A ・B					6.9.3	
	性能（H12建告第1463号に適合するもの）								○エコマテリアル					6.9.3	
⑰ 止水板	・A級				5.5.2			⑱ 鉄骨の仮組	○混和剤の適用					6.9.3	
	機械式継手の種類（ ）				5.5.2				・A E減水剤 ・高性能A E減水剤					6.9.3	
⑱ 鉄骨の仮組	鉄筋相互のあき				5.5.2			⑲ 鉄骨の仮組	・混和剤の適用					6.9.3	
	・図示による（ ）								（・フイッシュI種又はII種 ・高炉スラグ ・膨張材 ・ ）					6.9.3	
⑲ 鉄骨の仮組	品質の確認方法				5.5.2			⑳ 鉄骨の仮組	○基礎 ○普通型枠 ・打放し型枠 ・ラス型枠 ・					6.9.3	
	・図示による（ ）								○壁 （・普通型枠 ○打放し型枠 ・ ）					6.9.3	
㉑ 鉄骨の仮組	不良となった継手の修正方法等				5.4.9			㉒ 鉄骨の仮組	・スラブ （・普通型枠 ・床型枠用鋼製DP ・ ）					6.9.3	
	・図示による（ ）								・その他 （・普通型枠 ・打放し型枠 ・ ）					6.9.3	
㉒ 鉄骨の仮組	外観試験						</								

建築工事特記仕様書⑤

10 石工事

1 施工

2 石材

3 外壁湿式工法

4 内壁空積工法

5 乾式工法

6 床及び階段の石張り

7 笠木、甲板等の石張り

エコロ

標準

監理指針

12 木工事

1 表面仕上げ

2 木材

3 集成材等

4 床張り用合板及びその他の合板

5 接着剤

6 防腐、防蟻処理

エコロ

標準

監理指針

11 タイル工事

1 伸縮調整目地及びひび割れ防止目地

2 タイル

3 あと張り工法

4 型枠先付け工法

エコロ

標準

監理指針

13 屋根及びとい工事

1 長尺金属板葺

2 折板葺

3 とい

14 金属工事

1 ステンレスの表面仕上げ

2 アルミニウム及びアルミニウム合金の表面処理

3 鉄鋼の亜鉛メッキ

4 軽量鉄骨天井下地

5 軽量鉄骨壁下地

6 金属成形板張り

7 アルミニウム製笠木

8 手すり及びタラップ

9 エキスパンションジョイント金物

エコロ

標準

監理指針

15 左官工事

1 モルタル塗り

2 防水剤

3 砂利ベリンダ塗り

4 仕上塗材仕上げ

5 ロックウール吹付け

16 建具工事

1 見本の製作等

2 防犯建物部品

3 アルミニウム製建具

4 網戸等

5 鋼製建具

6 鋼製軽量建具

7 ステンレス製建具

エコロ

標準

監理指針

NOTE

(仮称)よらっせYUTO新店舗 新築工事

発行 静岡県建築士事務所協会

設計・監理

有限会社DAP建築設計室 一級建築士事務所

〒431-0103 浜松市中央区雄踏二丁目24番30号 TEL 053-596-5181 FAX 053-596-5182

一級建築士事務所 登録 第 4320 号 一級建築士 中村 俊 介

DRAWN

SEET TITLE

20250228

SCALE

NO.

A-05

[illegible]

建築工事特記仕様書⑦

[illegible]

21排水工事

※土木工事図面による

エコ
ジョー

標準
仕様書

監理指針

3アスファルト舗装

1排水管あ

(a)排水管用材料は表21.2.1により、材種、管の種類、呼び径等は特記による。

材種	管の種類	形状	呼び径	備考
・遠心力鉄筋コンクリート管	・外圧管 (1種)	・B形管		
・硬質ポリ塩化ビニル管	・VP			
	・VU			
	・RS-VU	G		再生塩ビ管

排水樹				
・静岡県機械設備工事特記仕様書による改良柵				
・樹のふたは、「汚水」、「雑排水」、「雨水」、「電気」等の表示を行う			21.2.2	

種類	適用荷重(安全荷重(kN))	鍵
・水封形	・T-2用(5)	・有
・簡易密閉形(パッキン式)	・T-6用(15)	・無
・密閉型(テーパ・パッキン式)	・T-20用(50)	
・中ふた付き密閉型(テーパ・パッキン式)		

グレーチング			21.2.2	
種類	形式	用途	適用荷重	メインバーピッチ 普通目細目
・鋼製 (重鉛めつき)	※受枠付 ボルト 固定有無 ・有 ・無	・溝ふた(横断用) ・溝ふた(側溝用) ・拵ふた用 ・U字溝用	・歩行用 ・T-2用 ・T-6用 ・T-14用 ・T-20用	・() ・() ・() ・() ・()
・ステンレス製	※受枠付 ボルト 固定有無 ・有 ・無	・溝ふた(横断用) ・溝ふた(側溝用) ・拵ふた用 ・U字溝用	・歩行用 ・T-2用 ・T-6用 ・T-14用 ・T-20用	・() ・() ・() ・() ・()

3雨水浸透施設

4その他の材料

地業材料は、特記による。特記がなければ、4.6.2[材料](a)による。

22舗装工事

※土木工事図面による

エコ
ジョー

標準
仕様書

監理指針

1路床

路床の材料・遮断層を設ける・川砂、海砂又は良質な山砂
厚さは図示による
凍上抑制層を設ける・再生クラッシュラン
クラッシュラン・仕込み砂利・砂
厚さは図示による
フィルター層を設ける・砂厚さは図示による
路床安定処理・行う
※添加材料による安定処理
・粉塵発生抑制 防塵処理を施した安定剤の使用
種類・普通ポルトランドセメント・フライアッシュセメントB種
・六価クロム溶出試験の実施
・生石灰()・消石灰()
添加量kg/m³(目標CBR・5以上・)
盛土に用いる材料
・A種※B種・C種・D種・建設汚泥から再生した処理土G
試験路床土の支持力比(CBR)試験・行う・行わない
路床の締固め度の試験・行う・行わない
砂の粒度試験・行う・行わない

2路盤

舗装の種類	路盤の厚さ(mm)	路盤材料
	車道部歩道部	
・アスファルト舗装	※図示	※図示
・カラー舗装	※図示	※図示
・コンクリート舗装	※図示	※図示
・透水性アスファルト舗装	※図示	※図示
・排水性アスファルト舗装	※図示	—
・インターロッキングブロック舗装	※図示	※図示
・転圧コンクリート舗装	※図示	—
・コンクリート平板舗装	—	※図示
・鋪石舗装	—	※図示

試験※路盤の締固め度試験を行う・行わない

23植栽及び屋上緑化工事

※土木工事図面による

エコ
ジョー

標準仕様

監理指針

1植栽地の確認

2植栽基盤の整備

3植込み用土

4土壌改良材

5支柱

6幹巻き用材料

7芝

8吹付けは種

9新植、移植樹木、芝等の枯保証

10屋上緑化

土壌の厚さ・図示
排水層・軽量骨材(層の厚さ:)・板状成型品
植込み用土・改良土・人工軽量土
樹木の材種、寸法、株立数、寸法等・図示
・屋上緑化軽量システム
芝及び地被類の樹種並びに種類等※図示
見切り材、舗装材、水抜き管、マルチング材等※図示
支柱・設置する(種類・図示・)
かん水装置・設置する

植栽地の確認
土壌の水素イオン濃度(pH)試験・行う
水溶性塩素(EO)の試験・行う

植栽基盤の整備
植栽基盤整備工法の種別は表23.2.2により適用は特記による。
特記がなければ、樹木の場合はA種、芝及び地被類の場合はB種とする。

植栽基盤整備工法
種別整備工法
A種現状地盤を粗鬆し後、耕うんする。
B種現状地盤を耕うんする。
C種現状の土壌を植込み用土により置き換える。
D種現状地盤の上に植込み用土を盛土する。

現場発生土の良質土・寄土
・パーク堆肥G
(仕様)有機物の含有率(乾物):70%以上
炭素窒素比(C/N比):35以下
陽イオン交換容量(乾物):70meq/100g以上
pH:5.5~7.5
水分:55~65%
幼植物試験の結果:生育阻害その他の異常が認められない
窒素全量(現物):0.5%以上
りん酸全量(現物):0.2%以上
加里全量(現物):0.1%以上
施工箇所の土壌及び植栽する植物の性質から使用が不適な場合、及び調達困難な場合は監理者と協議を行うものとする。
・汚泥発酵肥料(下水汚泥コンポスト)G

支柱材・丸太(間伐材)真竹
形式・添え柱形・鳥居形・ハツ掛け形・布掛け形・ワイヤ掛け形
地下埋没形
・ワイヤ支柱で衝突のおそれのある場合は、支線ガードを取り付ける。
・支柱の基部は、地中に埋め込み、根杭を設け、釘留め、鉄線掛け等とする。
ただし、鳥居形は、打込みとする。
・樹幹(主枝)と支柱との取付け部分は杉皮等を巻き、しゆる縄掛け結束とし、丸太相互が接合する箇所は、釘打ちのうえ鉄線掛け又はボルト締めとする。
・樹幹を保護矯正する必要がある場合は、こずえ丸太又は竹の添え木を設ける。
・幹巻きは、幹巻き用材料を用い樹幹及び主枝を覆う。
・各種の花色を有する低木は、配色を考慮して植栽する。
・樹木は、整姿せん定等の手入れを行い、かん水等の養生を行う。

幹巻き用テープ・わら、こも
・コウライシバ・ノシバ
種子の種類・洋芝類(採取後2年以内)種子の量・発芽率80%以上
新植樹木(芝張り、吹付けは種及び地被類を含む)の枯保証の期間
・引渡しの日から1年・無し
移植樹木の枯損処置を行う期間・引渡しの日から1年・無し
植栽基盤及び材料
植栽基盤
省エネ

土壌厚IⅡⅢ
植物の種類≤6cm15cm30cm
芝草AC C
小低木—AC C
大低木・中木—AB
浅根性高木—A

凡例—:植栽することが困難、生育不可能
A:かん水によって水分を補えば生育可能
B:若木の段階から植栽しておけば生育可能
C:通常の維持管理だけで十分生育可能

24舗装工事

※土木工事図面による

エコ
ジョー

標準
仕様書

監理指針

1路床

路床の材料・遮断層を設ける・川砂、海砂又は良質な山砂
厚さは図示による
凍上抑制層を設ける・再生クラッシュラン
クラッシュラン・仕込み砂利・砂
厚さは図示による
フィルター層を設ける・砂厚さは図示による
路床安定処理・行う
※添加材料による安定処理
・粉塵発生抑制 防塵処理を施した安定剤の使用
種類・普通ポルトランドセメント・フライアッシュセメントB種
・六価クロム溶出試験の実施
・生石灰()・消石灰()
添加量kg/m³(目標CBR・5以上・)
盛土に用いる材料
・A種※B種・C種・D種・建設汚泥から再生した処理土G
試験路床土の支持力比(CBR)試験・行う・行わない
路床の締固め度の試験・行う・行わない
砂の粒度試験・行う・行わない

2路盤

舗装の種類	路盤の厚さ(mm)	路盤材料
	車道部歩道部	
・アスファルト舗装	※図示	※図示
・カラー舗装	※図示	※図示
・コンクリート舗装	※図示	※図示
・透水性アスファルト舗装	※図示	※図示
・排水性アスファルト舗装	※図示	—
・インターロッキングブロック舗装	※図示	※図示
・転圧コンクリート舗装	※図示	—
・コンクリート平板舗装	—	※図示
・鋪石舗装	—	※図示

試験※路盤の締固め度試験を行う・行わない

25舗装工事

※土木工事図面による

エコ
ジョー

標準
仕様書

監理指針

1路床

路床の材料・遮断層を設ける・川砂、海砂又は良質な山砂
厚さは図示による
凍上抑制層を設ける・再生クラッシュラン
クラッシュラン・仕込み砂利・砂
厚さは図示による
フィルター層を設ける・砂厚さは図示による
路床安定処理・行う
※添加材料による安定処理
・粉塵発生抑制 防塵処理を施した安定剤の使用
種類・普通ポルトランドセメント・フライアッシュセメントB種
・六価クロム溶出試験の実施
・生石灰()・消石灰()
添加量kg/m³(目標CBR・5以上・)
盛土に用いる材料
・A種※B種・C種・D種・建設汚泥から再生した処理土G
試験路床土の支持力比(CBR)試験・行う・行わない
路床の締固め度の試験・行う・行わない
砂の粒度試験・行う・行わない

2路盤

舗装の種類	路盤の厚さ(mm)	路盤材料
	車道部歩道部	
・アスファルト舗装	※図示	※図示
・カラー舗装	※図示	※図示
・コンクリート舗装	※図示	※図示
・透水性アスファルト舗装	※図示	※図示
・排水性アスファルト舗装	※図示	—
・インターロッキングブロック舗装	※図示	※図示
・転圧コンクリート舗装	※図示	—
・コンクリート平板舗装	—	※図示
・鋪石舗装	—	※図示

試験※路盤の締固め度試験を行う・行わない

26舗装工事

※土木工事図面による

エコ
ジョー

標準
仕様書

監理指針

1路床

路床の材料・遮断層を設ける・川砂、海砂又は良質な山砂
厚さは図示による
凍上抑制層を設ける・再生クラッシュラン
クラッシュラン・仕込み砂利・砂
厚さは図示による
フィルター層を設ける・砂厚さは図示による
路床安定処理・行う
※添加材料による安定処理
・粉塵発生抑制 防塵処理を施した安定剤の使用
種類・普通ポルトランドセメント・フライアッシュセメントB種
・六価クロム溶出試験の実施
・生石灰()・消石灰()
添加量kg/m³(目標CBR・5以上・)
盛土に用いる材料
・A種※B種・C種・D種・建設汚泥から再生した処理土G
試験路床土の支持力比(CBR)試験・行う・行わない
路床の締固め度の試験・行う・行わない
砂の粒度試験・行う・行わない

2路盤

舗装の種類	路盤の厚さ(mm)	路盤材料
	車道部歩道部	
・アスファルト舗装	※図示	※図示
・カラー舗装	※図示	※図示
・コンクリート舗装	※図示	※図示
・透水性アスファルト舗装	※図示	※図示
・排水性アスファルト舗装	※図示	—
・インターロッキングブロック舗装	※図示	※図示
・転圧コンクリート舗装	※図示	—
・コンクリート平板舗装	—	※図示
・鋪石舗装	—	※図示

試験※路盤の締固め度試験を行う・行わない

27舗装工事

※土木工事図面による

エコ
ジョー

標準
仕様書

監理指針

1路床

路床の材料・遮断層を設ける・川砂、海砂又は良質な山砂
厚さは図示による
凍上抑制層を設ける・再生クラッシュラン
クラッシュラン・仕込み砂利・砂
厚さは図示による
フィルター層を設ける・砂厚さは図示による
路床安定処理・行う
※添加材料による安定処理
・粉塵発生抑制 防塵処理を施した安定剤の使用
種類・普通ポルトランドセメント・フライアッシュセメントB種
・六価クロム溶出試験の実施
・生石灰()・消石灰()
添加量kg/m³(目標CBR・5以上・)
盛土に用いる材料
・A種※B種・C種・D種・建設汚泥から再生した処理土G
試験路床土の支持力比(CBR)試験・行う・行わない
路床の締固め度の試験・行う・行わない
砂の粒度試験・行う・行わない

2路盤

舗装の種類	路盤の厚さ(mm)	路盤材料
	車道部歩道部	
・アスファルト舗装	※図示	※図示
・カラー舗装	※図示	※図示
・コンクリート舗装	※図示	※図示
・透水性アスファルト舗装	※図示	※図示
・排水性アスファルト舗装	※図示	—
・インターロッキングブロック舗装	※図示	※図示
・転圧コンクリート舗装	※図示	—
・コンクリート平板舗装	—	※図示
・鋪石舗装	—	※図示

試験※路盤の締固め度試験を行う・行わない

28舗装工事

※土木工事図面による

エコ
ジョー

標準
仕様書

監理指針

1路床

路床の材料・遮断層を設ける・川砂、海砂又は良質な山砂
厚さは図示による
凍上抑制層を設ける・再生クラッシュラン
クラッシュラン・仕込み砂利・砂
厚さは図示による
フィルター層を設ける・砂厚さは図示による
路床安定処理・行う
※添加材料による安定処理
・粉塵発生抑制 防塵処理を施した安定剤の使用
種類・普通ポルトランドセメント・フライアッシュセメントB種
・六価クロム溶出試験の実施
・生石灰()・消石灰()
添加量kg/m³(目標CBR・5以上・)
盛土に用いる材料
・A種※B種・C種・D種・建設汚泥から再生した処理土G
試験路床土の支持力比(CBR)試験・行う・行わない
路床の締固め度の試験・行う・行わない
砂の粒度試験・行う・行わない

2路盤

舗装の種類	路盤の厚さ(mm)	路盤材料
	車道部歩道部	
・アスファルト舗装	※図示	※図示
・カラー舗装	※図示	※図示
・コンクリート舗装	※図示	※図示
・透水性アスファルト舗装	※図示	※図示
・排水性アスファルト舗装	※図示	—
・インターロッキングブロック舗装	※図示	※図示
・転圧コンクリート舗装	※図示	—
・コンクリート平板舗装	—	※図示
・鋪石舗装	—	※図示

試験※路盤の締固め度試験を行う・行わない

29舗装工事

※土木工事図面による

エコ
ジョー

標準
仕様書

監理指針

1路床

路床の材料・遮断層を設ける・川砂、海砂又は良質な山砂
厚さは図示による
凍上抑制層を設ける・再生クラッシュラン
クラッシュラン・仕込み砂利・砂
厚さは図示による
フィルター層を設ける・砂厚さは図示による
路床安定処理・行う
※添加材料による安定処理
・粉塵発生抑制 防塵処理を施した安定剤の使用
種類・普通ポルトランドセメント・フライアッシュセメントB種
・六価クロム溶出試験の実施
・生石灰()・消石灰()
添加量kg/m³(目標CBR・5以上・)
盛土に用いる材料
・A種※B種・C種・D種・建設汚泥から再生した処理土G
試験路床土の支持力比(CBR)試験・行う・行わない
路床の締固め度の試験・行う・行わない
砂の粒度試験・行う・行わない

2路盤

舗装の種類	路盤の厚さ(mm)	路盤材料
	車道部歩道部	
・アスファルト舗装	※図示	※図示
・カラー舗装	※図示	※図示
・コンクリート舗装	※図示	※図示
・透水性アスファルト舗装	※図示	※図示
・排水性アスファルト舗装	※図示	—
・インターロッキングブロック舗装	※図示	※図示
・転圧コンクリート舗装	※図示	—
・コンクリート平板舗装	—	※図示
・鋪石舗装	—	※図示

試験※路盤の締固め度試験を行う・行わない

30舗装工事

※土木工事図面による

エコ
ジョー

標準
仕様書

監理指針

1路床

路床の材料・遮断層を設ける・川砂、海砂又は良質な山砂
厚さは図示による
凍上抑制層を設ける・再生クラッシュラン
クラッシュラン・仕込み砂利・砂
厚さは図示による
フィルター層を設ける・砂厚さは図示による
路床安定処理・行う
※添加材料による安定処理
・粉塵発生抑制 防塵処理を施した安定剤の使用
種類・普通ポルトランドセメント・フライアッシュセメントB種
・六価クロム溶出試験の実施
・生石灰()・消石灰()
添加量kg/m³(目標CBR・5以上・)
盛土に用いる材料
・A種※B種・C種・D種・建設汚泥から再生した処理土G
試験路床土の支持力比(CBR)試験・行う・行わない
路床の締固め度の試験・行う・行わない
砂の粒度試験・行う・行わない

2路盤

舗装の種類	路盤の厚さ(mm)	路盤材料
	車道部歩道部	
・アスファルト舗装	※図示	※図示
・カラー舗装	※図示	※図示
・コンクリート舗装	※図示	※図示
・透水性アスファルト舗装	※図示	※図示
・排水性アスファルト舗装	※図示	—
・インターロッキングブロック舗装	※図示	※図示
・転圧コンクリート舗装	※図示	—
・コンクリート平板舗装	—	※図示
・鋪石舗装	—	※図示

試験※路盤の締固め度試験を行う・行わない

31舗装工事

※土木工事図面による

エコ
ジョー

標準
仕様書

監理指針

1路床

路床の材料・遮断層を設ける・川砂、海砂又は良質な山砂
厚さは図示による
凍上抑制層を設ける・再生クラッシュラン
クラッシュラン・仕込み砂利・砂
厚さは図示による
フィルター層を設ける・砂厚さは図示による
路床安定処理・行う
※添加材料による安定処理
・粉塵発生抑制 防塵処理を施した安定剤の使用
種類・普通ポルトランドセメント・フライアッシュセメントB種
・六価クロム溶出試験の実施
・生石灰()・消石灰()
添加量kg/m³(目標CBR・5以上・)
盛土に用いる材料
・A種※B種・C種・D種・建設汚泥から再生した処理土G
試験路床土の支持力比(CBR)試験・行う・行わない
路床の締固め度の試験・行う・行わない
砂の粒度試験・行う・行わない

2路盤

舗装の種類	路盤の厚さ(mm)	路盤材料
	車道部歩道部	
・アスファルト舗装	※図示	※図示
・カラー舗装	※図示	※図示
・コンクリート舗装	※図示	※図示
・透水性アスファルト舗装	※図示	※図示
・排水性アスファルト舗装	※図示	—
・インターロッキングブロック舗装	※図示	※図示
・転圧コンクリート舗装	※図示	—
・コンクリート平板舗装	—	※図示
・鋪石舗装	—	※図示

試験※路盤の締固め度試験を行う・行わない

32舗装工事

※土木工事図面による

エコ
ジョー

標準
仕様書

監理指針

1路床

路床の材料・遮断層を設ける・川砂、海砂又は良質な山砂
厚さは図示による
凍上抑制層を設ける・再生クラッシュラン
クラッシュラン・仕込み砂利・砂
厚さは図示による
フィルター層を設ける・砂厚さは図示による
路床安定処理・行う
※添加材料による安定処理
・粉塵発生抑制 防塵処理を施した安定剤の使用
種類・普通ポルトランドセメント・フライアッシュセメントB種
・六価クロム溶出試験の実施
・生石灰()・消石灰()
添加量kg/m³(目標CBR・5以上・)
盛土に用いる材料
・A種※B種・C種・D種・建設汚泥から再生した処理土G
試験路床土の支持力比(CBR)試験・行う・行わない
路床の締固め度の試験・行う・行わない
砂の粒度試験・行う・行わない

2路盤

舗装の種類	路盤の厚さ(mm)	路盤材料
	車道部歩道部	
・アスファルト舗装	※図示	※図示
・カラー舗装	※図示	※図示
・コンクリート舗装	※図示	※図示
・透水性アスファルト舗装	※図示	※図示
・排水性アスファルト舗装	※図示	—
・インターロッキングブロック舗装	※図示	※図示
・転圧コンクリート舗装	※図示	—
・コンクリート平板舗装	—	※図示
・鋪石舗装	—	※図示

試験※路盤の締固め度試験を行う・行わない

33舗装工事

※土木工事図面による

エコ
ジョー

標準
仕様書

監理指針

1路床

路床の材料・遮断層を設ける・川砂、海砂又は良質な山砂
厚さは図示による
凍上抑制層を設ける・再生クラッシュラン
クラッシュラン・仕込み砂利・砂
厚さは図示による
フィルター層を設ける・砂厚さは図示による
路床安定処理・行う
※添加材料による安定処理
・粉塵発生抑制 防塵処理を施した安定剤の使用
種類・普通ポルトランドセメント・フライアッシュセメントB種
・六価クロム溶出試験の実施
・生石灰()・消石灰()
添加量kg/m³(目標CBR・5以上・)
盛土に用いる材料
・A種※B種・C種・D種・建設汚泥から再生した処理土G
試験路床土の支持力比(CBR)試験・行う・行わない
路床の締固め度の試験・行う・行わない
砂の粒度試験・行う・行わない

2路盤

舗装の種類	路盤の厚さ(mm)	路盤材料
	車道部歩道部	
・アスファルト舗装	※図示	※図示
・カラー舗装	※図示	※図示
・コンクリート舗装	※図示	※図示
・透水性アスファルト舗装	※図示	※図示
・排水性アスファルト舗装	※図示	—
・インターロッキングブロック舗装	※図示	※図示
・転圧コンクリート舗装	※図示	—
・コンクリート平板舗装	—	※図示
・鋪石舗装	—	※図示

試験※路盤の締固め度試験を行う・行わない

34舗装工事

※土木工事図面による

エコ
ジョー

標準
仕様書

監理指針

1路床

路床の材料・遮断層を設ける・川砂、海砂又は良質な山砂
厚さは図示による
凍上抑制層を設ける・再生クラッシュラン
クラッシュラン・仕込み砂利・砂
厚さは図示による
フィルター層を設ける・砂厚さは図示による
路床安定処理・行う
※添加材料による安定処理
・粉塵発生抑制 防塵処理を施した安定剤の使用
種類・普通ポルトランドセメント・フライアッシュセメントB種
・六価クロム溶出試験の実施
・生石灰()・消石灰()
添加量kg/m³(目標CBR・5以上・)
盛土に用いる材料
・A種※B種・C種・D種・建設汚泥から再生した処理土G
試験路床土の支持力比(CBR)試験・行う・行わない
路床の締固め度の試験・行う・行わない
砂の粒度試験・行う・行わない

2路盤

舗装の種類	路盤の厚さ(mm)	路盤材料
	車道部歩道部	
・アスファルト舗装	※図示	※図示
・カラー舗装	※図示	※図示
・コンクリート舗装	※図示	※図示
・透水性アスファルト舗装	※図示	※図示
・排水性アスファルト舗装	※図示	—
・インターロッキングブロック舗装	※図示	※図示
・転圧コンクリート舗装	※図示	—
・コンクリート平板舗装	—	※図示
・鋪石舗装	—	※図示

試験※路盤の締固め度試験を行う・行わない

35舗装工事

※土木工事図面による

エコ
ジョー

標準
仕様書

監理指針

1路床

路床の材料・遮断層を設ける・川砂、海砂又は良質な山砂
厚さは図示による
凍上抑制層を設ける・再生クラッシュラン
クラッシュラン・仕込み砂利・砂
厚さは図示による
フィルター層を設ける・砂厚さは図示による
路床安定処理・行う
※添加材料による安定処理
・粉塵発生抑制 防塵処理を施した安定剤の使用
種類・普通ポルトランドセメント・フライアッシュセメントB種
・六価クロム溶出試験の実施
・生石灰()・消石灰()
添加量kg/m³(目標CBR・5以上・)
盛土に用いる材料
・A種※B種・C種・D種・建設汚泥から再生した処理土G
試験路床土の支持力比(CBR)試験・行う・行わない
路床の締固め度の試験・行う・行わない
砂の粒度試験・行う・行わない

2路盤

舗装の種類	路盤の厚さ(mm)	路盤材料
	車道部歩道部	
・アスファルト舗装	※図示	※図示
・カラー舗装	※図示	※図示
・コンクリート舗装	※図示	※図示
・透水性アスファルト舗装	※図示	※図示
・排水性アスファルト舗装	※図示	—
・インターロッキングブロック舗装	※図示	※図示
・転圧コンクリート舗装	※図示	—
・コンクリート平板舗装	—	※図示
・鋪石舗装	—	※図示

試験※路盤の締固め度試験を行う・行わない

36舗装工事

※土木工事図面による

エコ
ジョー

標準
仕様書

監理指針

1路床

路床の材料・遮断層を設ける・川砂、海砂又は良質な山砂
厚さは図示による
凍上抑制層を設ける・再生クラッシュラン
クラッシュラン・仕込み砂利・砂
厚さは図示による
フィルター層を設ける・砂厚さは図示による
路床安定処理・行う
※添加材料による安定処理
・粉塵発生抑制 防塵処理を施した安定剤の使用
種類・普通ポルトランドセメント・フライアッシュセメントB種
・六価クロム溶出試験の実施
・生石灰()・消石灰()
添加量kg/m³(目標CBR・5以上・)
盛土に用いる材料
・A種※B種・C種・D種・建設汚泥から再生した処理土G
試験路床土の支持力比(CBR)試験・行う・行わない
路床の締固め度の試験・行う・行わない
砂の粒度試験・行う・行わない

2路盤

舗装の種類	路盤の厚さ(mm)	路盤材料
	車道部歩道部	
・アスファルト舗装	※図示	※図示
・カラー舗装	※図示	※図示
・コンクリート舗装	※図示	※図示
・透水性アスファルト舗装	※図示	※図示
・排水性アスファルト舗装	※図示	—
・インターロッキングブロック舗装	※図示	※図示
・転圧コンクリート舗装	※図示	—
・コンクリート平板舗装	—	※図示
・鋪石舗装	—	※図示

試験※路盤の締固め度試験を行う・行わない

37舗装工事

※土木工事図面による

エコ
ジョー

標準
仕様書


監理指針


1路床

路床の材料・遮断層を設ける・川砂、海砂又は良質な山砂
厚さは図示による
凍上抑制層を設ける・再生クラッシュラン
クラッシュラン・仕込み砂利・砂
厚さは図示による
フィルター層を設ける・砂厚さは図示による
路床安定処理・行う
※添加材料による安定処理
・粉塵発生抑制 防塵処理を施した安定剤の使用
種類・普通ポルトランドセメント・フライアッシュセメントB種
・六価クロム溶出試験の実施
・生石灰()・消石灰()
添加量kg/m³(目標CBR・5以上・)
盛土に用いる材料
・A種※B種・C種・D種・建設汚泥から再生した処理土G
試験路床土の支持力比(CBR)試験・行う・行わない
路床の締固め度の試験・行う・行わない
砂の粒度試験・行う・行わない

2路盤

舗装の種類	路盤の厚さ(mm)	路盤材料
	車道部歩道部	
・アスファルト舗装	※図示	※図示
・カラー舗装	※図示	※図示

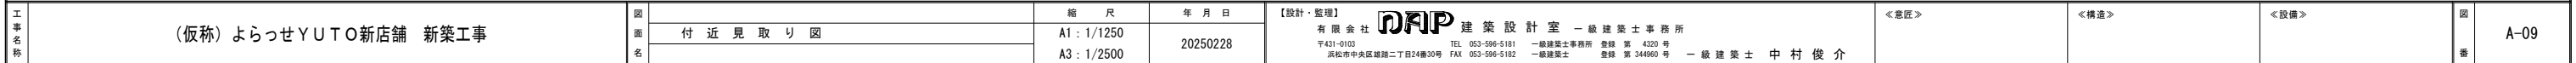

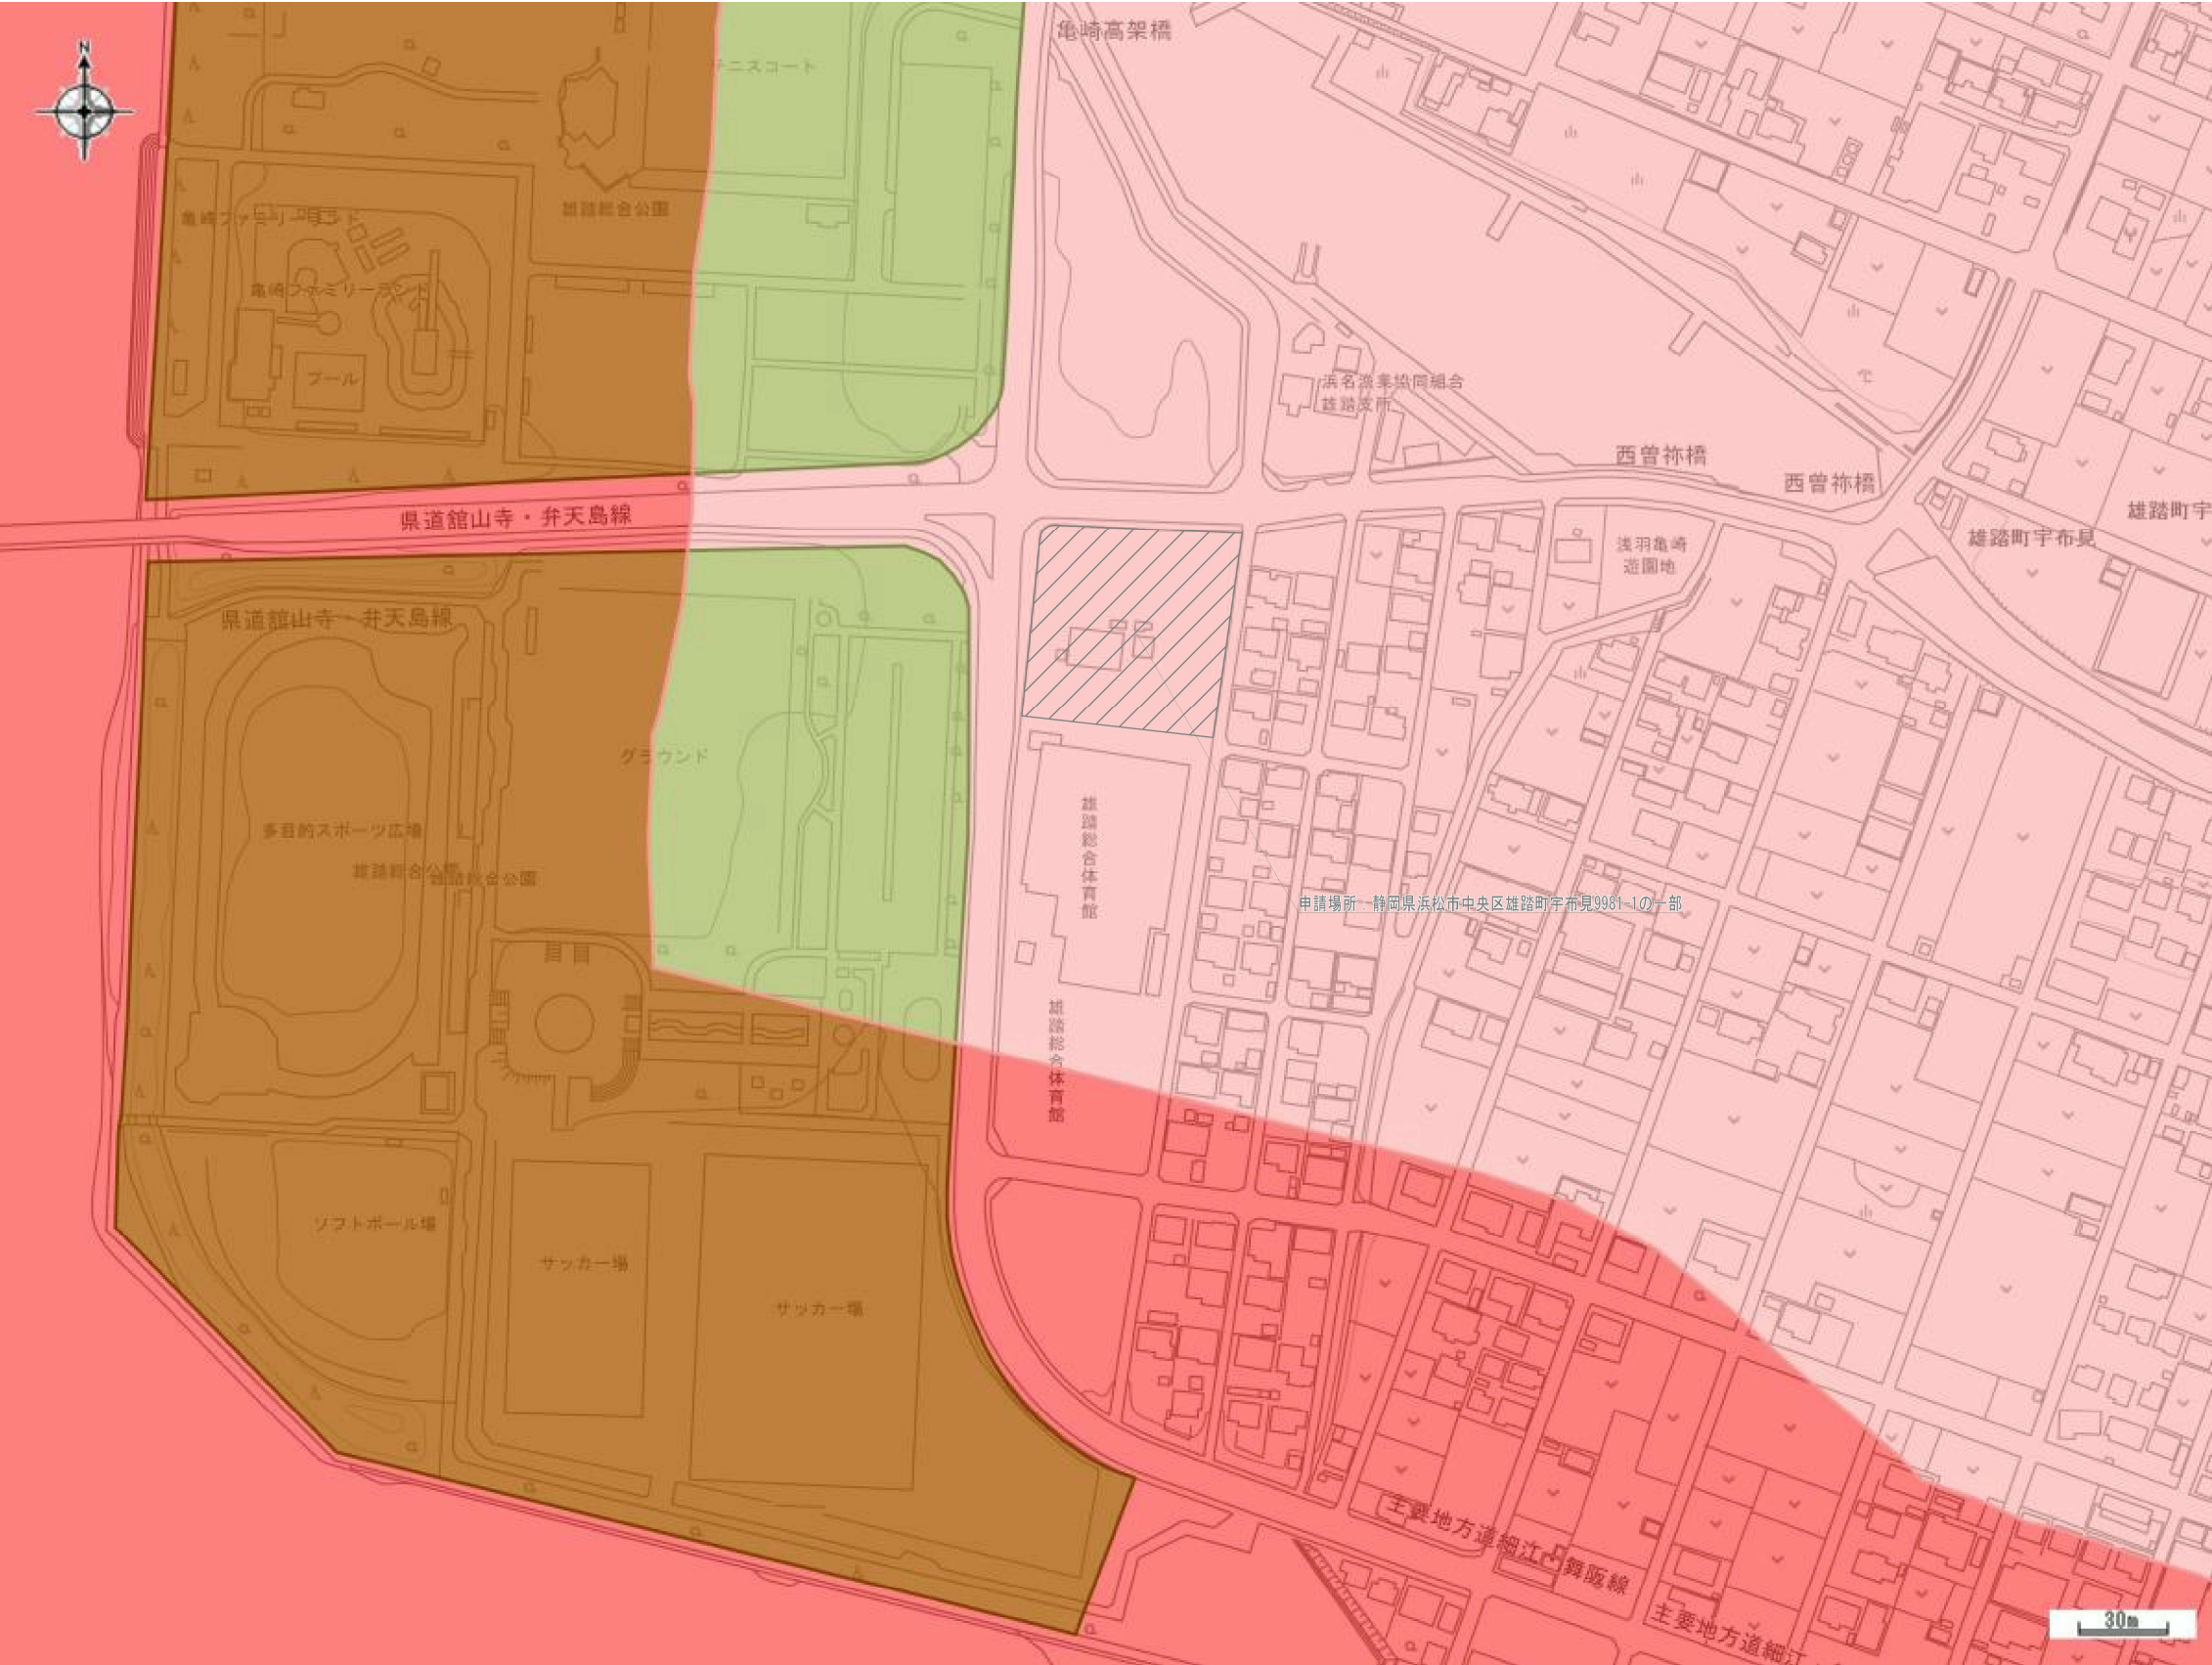

設 計 概 要

工事名称		(仮称) よらっせＹＵＴＯ新店舗 新築工事						工事種別	建物新設					
敷地地名地番		浜松市中央区雄踏町宇布見9981-1の一部						工事棟数	1棟					
建築主氏名		よらっせYUTO事業協同組合 代表理事 加茂 仙一郎						既存棟数	0棟					
建築主住所		浜松市中央区雄踏町宇布見9981-1						構造	鉄骨造					
主要用途		店舗						階数	1階					
都市計画区域		都市計画区域内 市街化調整区域						全面道路幅員	東側道路 18.058m 、 北側道路 15.996m					
用途地域		指定なし						建築物概要	建物最高高	建物最高軒高	1階床高	2階床高	3階床高	4階床高
防火地域		指定なし							6.865 m	6.500 m	0.000 m	m	m	m
その他の地域		法22条指定区域						許可・認定						
敷地面積		4,996.92 m ²						工事着手 予定年月日	令和 年 月 日					
建物面積		建築面積	1階	2階	3階	4階	延床面積	特定工程終了 予定年月日						
新設	売場棟	399.00 m ²	380.00 m ²	m ²	m ²	m ²	380.00 m ²	工事完了 予定年月日	令和 年 月 日					
新設	7-ケート棟	176.00 m ²	192.00 m ²	m ²	m ²	m ²	192.00 m ²	建築設備概要	電気設備、給排水衛生設備、空調換気設備、厨房設備（別途）					
新設	客席棟	143.75 m ²	156.25 m ²	m ²	m ²	m ²	156.25 m ²	付帯工事	電気設備工事、機械設備工事、外構工事					
		m ²	m ²	m ²	m ²	m ²	m ²	別途工事	厨房設備工事、解体工事					
		m ²	m ²	m ²	m ²	m ²	m ²	備考						
計		718.75 m ²	728.25 m ²	m ²	m ²	m ²	728.25 m ²							

外 部 仕 上 表

屋 根	ｶﾞｰﾅﾞ ｾﾐ'ｸﾗﾒ鋼板葺き屋根 細機ﾀｲﾌﾟ『屋根本体：ｶﾞｰﾅﾞ ｾﾐ'ｸﾗﾒ鋼板 t=0.4 有効幅360 + 下地材：硬質木毛むすﾄﾞﾍﾞ t=20 + 断熱材：ﾌｵﾐ-ｶﾞｽﾄ-ﾒ t=25』 （屋根：元旦ﾋﾞﾅｰﾐ工業㈱「元旦TRX 3型」）（断熱材：奥亜不燃板工業㈱「ﾁｯﾁ-30」）	アーケード床 下屋庇床	ｺﾝｸﾘｰﾄ押型ﾌﾞﾗﾞﾞｲﾝ床 ｺﾝｸﾘｰﾄ同時散布工法『仕上げ t=3 + 下地ｺﾝｸﾘｰﾄ t=150 + 再生路盤材 RC-40 t=150』（車両通行用、表層改良共） （㈱ﾋﾞﾅｰ商會「押型ﾌﾞﾗﾞﾞｲﾝ床 ﾌﾞﾗﾞﾞｲﾝｸﾘｰﾄ：ﾊﾞｰﾅﾝ/琉球ｼﾒ、ﾊﾞｰｽﾀｰ/DC-2310ﾊﾞｰｼﾞｭ、ﾘｰ-ｽﾐ'ｸﾞ'ｰ/ﾋﾞ'7、ﾄｯﾌﾟｺｰﾄ/AU 防滑工法」）
樋	内樋：総厚 t=1.9『高耐候性防水ｼｰﾄ t=1.5+ｶﾞｰﾅﾞ ｾﾐ'ｸﾗﾒ鋼板 t=1.9』（防水樋：元旦ﾋﾞﾅｰﾐ工業㈱「元旦ｽﾌﾟ-ﾙ防水」）樋受け下地：FB-3×32+t=20 高圧木毛むすﾄﾞﾍﾞ 壁樋：ｶﾞｰﾅﾞ 製 125φ SUS製摺み金物 売場棟/3本 、 アｰﾎﾞﾞ/2本 、 客席棟/2本	建物外周床	洗い出しｲﾝﾀｰﾛｯｸ敷き『透水性ｲﾝﾀｰﾛｯｸﾞﾞﾗｯｸ t=80 目地砂埋め + ｻﾝﾄﾞｸﾗｯｼｵﾝ t=20 + 透水性ｼｰﾄ + 粒調砕石 M-30 t=100 + 再生路盤材 RC-40 t=100』（車両通行用、表層改良共） 洗い出しｲﾝﾀｰﾛｯｸ敷き『透水性ｲﾝﾀｰﾛｯｸﾞﾞﾗｯｸ t=80 目地砂埋め + ｻﾝﾄﾞｸﾗｯｼｵﾝ t=20 + 透水性ｼｰﾄ + 砕石敷き C-30 t=150』（一般用、表層改良共） （㈱ｲｸﾞ「陀」）
幕板・笠木・下端水切枠	ｶﾞ ｾﾐ'ｸﾗﾒ鋼板 素地 t=0.5 曲げ加工	屋外鉄部見掛箇所	DP塗装仕上げ （仕）
軒 天	ﾊﾞ ｶﾞ 繊維混入ﾍﾞﾝﾄﾞﾍﾞ t=14 （ｺﾐﾅ㈱「軒天14/木目調」）	外部柱根巻	鉄筋ｺﾝｸﾘｰﾄ打放補修下地 弾性吹付けﾄﾞﾍﾞ仕上げ（玉なし） GL+1000 500×500
外 壁	窯業系平形ｽﾘｰﾄ 鋳張り『表面部：窯業系平形ｽﾘｰﾄ t=5.2 + 非透湿防水紙 + 構造用ﾊﾞｰﾆｰｲﾝｽﾀｰ-ﾄﾞ t=9 + 通気胴縁 + 透湿防水ｼｰﾄ + 下張PB t=9.5 + 充填断熱材 ｸﾞﾗｽｸﾞ-ﾙ t=100（24kg/m ³ ）』 （外壁：ｸﾞﾗｽﾞ-㈱「SOLID00 typeM_LAP」）	ベ ン チ	ﾊﾞﾝﾁ①（客席棟南面）： 座面 ｱﾅﾁ 脚部 ｺﾝｸﾘｰﾄ ﾌﾙｰﾒ ｱﾙﾐ製 H410×W1800×D503 2箇所 （㈱ｲｸﾞ「ﾊﾞﾝﾁ」CFT-SM-ACY-18-LC-H2C） ﾊﾞﾝﾁ②（ｱｰﾎﾞﾞ下）： 座面 ｱﾅﾁ 脚部 埋込独立基礎 ﾌﾙｰﾒ ｽﾌﾟ-ﾙ製 H400×W1205×D1205 3箇所 （㈱ｲｸﾞ「ﾊﾞﾝﾁ」END-VJ）
水 切	ｶﾞ ｾﾐ'ｸﾗﾒ鋼板 素地 t=0.5 曲げ加工	土間下断熱材	硬質ｶﾞ'ﾘｽﾍﾟﾝｼｮﾅｰﾙ t=25
外 巾 木	ｺﾝｸﾘｰﾄ打放補修下地 弾性吹付けﾄﾞﾍﾞ仕上げ（玉なし） H=300	外壁断熱材 （天井断熱材まで）	ｸﾞﾗｽｸﾞ-ﾙ t=100（24kg/m ³ ）
売り場出入口庇	ｱﾙﾐ樹脂複合板 出幅2000 幅4000 軒先方向勾配 （㈱共和「ｱﾙﾐﾝ AD1N（化粧樋無し）」）	天井断熱材 （全面）	ｸﾞﾗｽｸﾞ-ﾙ t=100（24kg/m ³ ）
バックヤード出入口庇	ｱﾙﾐ樹脂複合板 出幅1000 幅2000 軒先方向勾配 （㈱共和「ｱﾙﾐﾝ AD1T（化粧樋付き）」）	土間下防湿シート	ｶﾞ'ﾘﾔｲﾝｼｮﾝﾌﾙﾒ t=0.15 地中梁立ち下げ：GL-400

準 耐 火 認 定 工 法 （準 耐 ： 準-2）

屋 根	ｶﾞ ｾﾐ'ｸﾗﾒ鋼板折板 不燃 『NM-8697』 下地材：硬質木毛むすﾄﾞﾍﾞ t=20 準不燃 『QM-9701』
外 壁 （延焼ﾀｲﾁ内）	表面部：窯業系平形ｽﾘｰﾄ t=5.2 + 非透湿防水紙 + 構造用ﾊﾞｰﾆｰｲﾝｽﾀｰ-ﾄﾞ t=9 + 通気胴縁 + 透湿防水ｼｰﾄ + 下張PB t=9.5 + 充填断熱材 ｸﾞﾗｽｸﾞ-ﾙ t=100（24kg/m ³ ） + 内装材PB t=9.5 防火構造 『PC030NE-0227-1（4）』
柱 ・ 梁	鉄骨 不燃 『平成12年 建設省告示第1400号』

内部仕上表

階	無窓室	室 名	床	巾 木	腰 壁	壁	天 井	回 緑	床高	天井高	備 考
1	換気無窓	売場	土間コンクリート下地 70734ℓ (東リ舗「イケガキ・E7NM-EX 60x120x21」) 防水部：土間コンクリート下地 厚塗型球 杉樹脂系塗り床仕上げ (東リ舗「イケガキ・E7NM-EX 60x120x21」)	57-7A3製巾木 H=100 弁当・惣菜・おむすび、魚介類販売 間仕切部： 厚塗型球 杉樹脂系塗り床仕上げ立上げ H=300 (東リ舗「イケガキ・E7NM-EX 60x120x21」)		一般部：LGS下地 PB t=12.5 ビニル貼仕上げ 売場出入口～南面～東面～及び 弁当・惣菜・おむすび、魚介類販売 間仕切部： LGS下地～防水シート～化粧材貼板 t=6 (東リ舗「イケガキ・E7NM-EX 60x120x21」) バックヤード 事務所 間仕切部： LGS下地 赤杉板目 目通し張り t=12 W=110	LGS下地 赤杉板目 目通し張り t=12 W=110	木製 杉 (売場)	FL±0	屋根勾配 一部：3/100	AAD-1袖壁部：スチルス製衝突防止6°-12 7-7型 W=1000 防水堤：ウレタ塗膜防水 立上りH=300 側溝：ウレタ塗膜防水 W200×H150 グレーチング：スチルス製 W250
	排煙無窓	バックヤード	土間コンクリート下地 水性硬質ウレタ樹脂系塗り床仕上げ (東リ舗「イケガキ・E7NM-EX 60x120x21」)	水性硬質ウレタ樹脂系塗り床仕上げ立上げ H=300 (東リ舗「イケガキ・E7NM-EX 60x120x21」)		LGS下地 防水シート + 化粧材貼板 t=8 EP塗装仕上げ	LGS下地 化粧材貼板 t=6 EP塗装仕上げ	塩ビ製 (バックヤード)	FL±0	2,700	
	排煙無窓	事務室・休憩室	土間コンクリート下地 長尺シート (東リ舗「70734ℓ マップⅡ」)	77巾木 H=60		LGS下地 PB t=12.5 ビニル貼仕上げ	LGS下地 不燃化粧PB t=9.5	塩ビ製 (事務室・休憩室)	FL±0	2,700	5/12°天板：6°スチルス、流し台：W1500×D700×H800 ブラインド、キチンカス(杉田E-スチルス「KD-20WG」)
	排煙無窓	トイレ	土間コンクリート下地 長尺シート (東リ舗「70734ℓ マップⅡ」)	77巾木 H=60		LGS下地 PB t=12.5 ビニル貼仕上げ 室周囲壁：遮音間仕切壁仕様	LGS下地 化粧PB t=9.5	塩ビ製 (トイレ)	FL±0	2,500	化粧鏡：H1100×W500 1箇所
	排煙無窓	更衣室	土間コンクリート下地 長尺シート (東リ舗「70734ℓ マップⅡ」)	77巾木 H=60		LGS下地 PB t=12.5 ビニル貼仕上げ	LGS下地 化粧PB t=9.5	塩ビ製 (更衣室)	FL±0	2,500	キチン：三方枠(AF-1) の上の壁面に設置
	換気無窓	弁当・惣菜・おむすび	土間コンクリート下地 水性硬質ウレタ樹脂系塗り床仕上げ (東リ舗「イケガキ・E7NM-EX 60x120x21」)	水性硬質ウレタ樹脂系塗り床仕上げ立上げ H=350 (東リ舗「イケガキ・E7NM-EX 60x120x21」)		LGS下地 防水シート + 化粧材貼板 t=8 + スチルス板貼り t=3 下端シーリング処理	LGS下地 化粧材貼板 t=6 EP塗装仕上げ	塩ビ製 (弁当・惣菜・おむすび)	FL-50	2,750	側溝：ウレタ塗膜防水 W100×H150 グレーチング：スチルス製 W150
	換気無窓		土間コンクリート下地 水性硬質ウレタ樹脂系塗り床仕上げ (東リ舗「イケガキ・E7NM-EX 60x120x21」)	水性硬質ウレタ樹脂系塗り床仕上げ立上げ H=350 (東リ舗「イケガキ・E7NM-EX 60x120x21」)		LGS下地 防水シート + 化粧材貼板 t=8 + スチルス板貼り t=3 下端シーリング処理	LGS下地 化粧材貼板 t=6 EP塗装仕上げ	塩ビ製 (魚介類販売)	FL-50	2,750	側溝：ウレタ塗膜防水 W100×H150 グレーチング：スチルス製 W150
	換気無窓	うなぎ	土間コンクリート下地 水性硬質ウレタ樹脂系塗り床仕上げ (東リ舗「イケガキ・E7NM-EX 60x120x21」)	水性硬質ウレタ樹脂系塗り床仕上げ立上げ H=350 (東リ舗「イケガキ・E7NM-EX 60x120x21」)		LGS下地 防水シート + 化粧材貼板 t=8 + スチルス板貼り t=3 下端シーリング処理	LGS下地 化粧材貼板 t=6 EP塗装仕上げ	塩ビ製 (うなぎ)	FL-50	2,750	側溝：ウレタ塗膜防水 W100×H150 グレーチング：スチルス製 W150
換気無窓	客席	土間コンクリート下地 70734ℓ (東リ舗「イケガキ・E7NM-EX 60x120x21」)	57-7A3製巾木 H=100		LGS下地 赤杉板目 目通し張り t=12 W=110 H=1000	LGS下地 PB t=12.5 ビニル貼仕上げ	LGS下地 赤杉板目 目通し張り t=12 W=110	木製 杉 (客席)	FL±0	屋根勾配	AAD-1袖壁部：スチルス製衝突防止6°-12 7-7型 W=1000 ビニル材(1/4系内用) 化粧鏡：H1100×W500 2箇所
換気無窓	小店舗	土間コンクリート下地 70734ℓ (東リ舗「イケガキ・E7NM-EX 60x120x21」)	57-7A3製巾木 H=100		LGS下地 PB t=12.5 ビニル貼仕上げ	LGS下地 赤杉板目 目通し張り t=12 W=110	木製 杉 (小店舗)	FL±0	屋根勾配		
排煙無窓	倉庫	土間コンクリート下地 厚塗型球 杉樹脂系塗り床仕上げ (東リ舗「イケガキ・E7NM-EX 60x120x21」)	厚塗型球 杉樹脂系塗り床仕上げ立上げ H=300 (東リ舗「イケガキ・E7NM-EX 60x120x21」)		LGS下地 PB t=12.5 EP塗装仕上げ	LGS下地 化粧PB t=9.5	塩ビ製 (倉庫)	FL±0	2,500		
排煙無窓	中廊下	土間コンクリート下地 70734ℓ (東リ舗「イケガキ・E7NM-EX 60x120x21」)	77巾木 H=60		LGS下地 PB t=12.5 ビニル貼仕上げ	LGS下地 PB t=9.5 ビニル貼仕上げ	塩ビ製 (中廊下)	FL±0	2,500		
排煙無窓	男子トイレ	土間コンクリート下地 70734ℓ (東リ舗「イケガキ・E7NM-EX 60x120x21」) 小便器下汚重石 t=6 (東リ舗「INAX「おしよけ」 スリムⅡ」)	77巾木 H=60		LGS下地 耐水PB t=12.5 5/12°不燃化粧板貼り (7/12工業株「おしよけ」) 室周囲壁：遮音間仕切壁仕様	LGS下地 化粧材貼板 t=6 EP塗装仕上げ	塩ビ製 (男子トイレ)	FL±0	2,500	ビニル材 5/12°天板：6°スチルス 化粧鏡：H1100×W500 2箇所	
排煙無窓	女子トイレ	土間コンクリート下地 70734ℓ (東リ舗「イケガキ・E7NM-EX 60x120x21」)	77巾木 H=60		LGS下地 耐水PB t=12.5 5/12°不燃化粧板貼り (7/12工業株「おしよけ」) 室周囲壁：遮音間仕切壁仕様	LGS下地 化粧材貼板 t=6 EP塗装仕上げ	塩ビ製 (女子トイレ)	FL±0	2,500	ビニル材 5/12°天板：6°スチルス 化粧鏡：H1100×W500 2箇所	
排煙無窓	多目的トイレ	土間コンクリート下地 70734ℓ (東リ舗「イケガキ・E7NM-EX 60x120x21」)	77巾木 H=60		LGS下地 耐水PB t=12.5 5/12°不燃化粧板貼り (7/12工業株「おしよけ」) 室周囲壁：遮音間仕切壁仕様	LGS下地 化粧材貼板 t=6 EP塗装仕上げ	塩ビ製 (多目的トイレ)	FL±0	2,500	ビニル材 5/12°天板：6°スチルス 化粧鏡：H1100×W500 1箇所	
排煙無窓	授乳室	土間コンクリート下地 70734ℓ (東リ舗「イケガキ・E7NM-EX 60x120x21」)	77巾木 H=60		LGS下地 PB t=12.5 ビニル貼仕上げ	LGS下地 PB t=9.5 ビニル貼仕上げ	塩ビ製 (授乳室)	FL±0	2,500	ビニル材 5/12°天板：6°スチルス、流し台：W900×D700×H800 授乳用777(コンビケイ 舗「インシエス授乳777777 JMS4TDJ」)	


特記事項

- ・ 使用する材料は全て☆☆☆☆とする。
- ・ 使用する材料は全て準不燃材以上とする。
- ・ カテン・カベツ等は全て防災架工認定品とする。
- ・ 換気無窓居室については機械換気設備を設置する。
- ・ 排煙無窓居室についてはH12告示1436号-4-(4)より壁及び天井の仕上げ・下地を不燃材料で造る。
- ・ 遮音間仕切壁は(LGS下地 PB t=12.5 両面張り) + グラスウール(24kg/m³) t=50とする。
- ・ 遮音間仕切壁のWC室内に面するPBは耐水PBとする。
- ・ 遮音間仕切壁は仕上げ・下地共に天井面まで達すること。

内装使用材料認定番号

仕上表表記	厚	認定内容	認定番号	仕上表表記	厚	認定内容	認定番号
PB、石膏板・d'	12.5	不燃	告示1400号	珪酸カルシウム板、ケイ酸板	6.0	不燃	告示1400号
PB、石膏板・d'	9.5	準不燃	告示1401号	不燃バニ化紙板	3.0	不燃	NW-2183
化粧PB、化粧石膏板・d'、ｼﾌﾞﾌﾞﾄﾝ	9.5	準不燃	QW-9824	赤杉板目	12.0	不燃	NW-1704
不燃化粧PB、不燃化粧石膏板・d'、不燃ｼﾌﾞﾌﾞﾄﾝ	9.5	不燃	NW-1864	ビニル材		準不燃	QW-0803
岩綿吸音板、ﾛｯｸﾜｰﾙ化粧吸音板	9.0	不燃	NW-8599				

工事名称	(仮称) よらっせYUTON新店舗 新築工事	図	縮 尺	年 月 日	【設計・監理】 有限会社 DAIP 建築設計室 一級建築士事務所 〒431-0103 TEL 053-596-1811 一級建築士事務所 登録 第 4320 号 浜松市中央区雄踏二丁目24番30号 FAX 053-596-1812 一級建築士 登録 第 344960 号 一級建築士 中 村 俊 介	≪概図≫	≪設備≫	図	A-12	
		面	内 部 仕 上 表	NO SCALE		20250228				
		名								

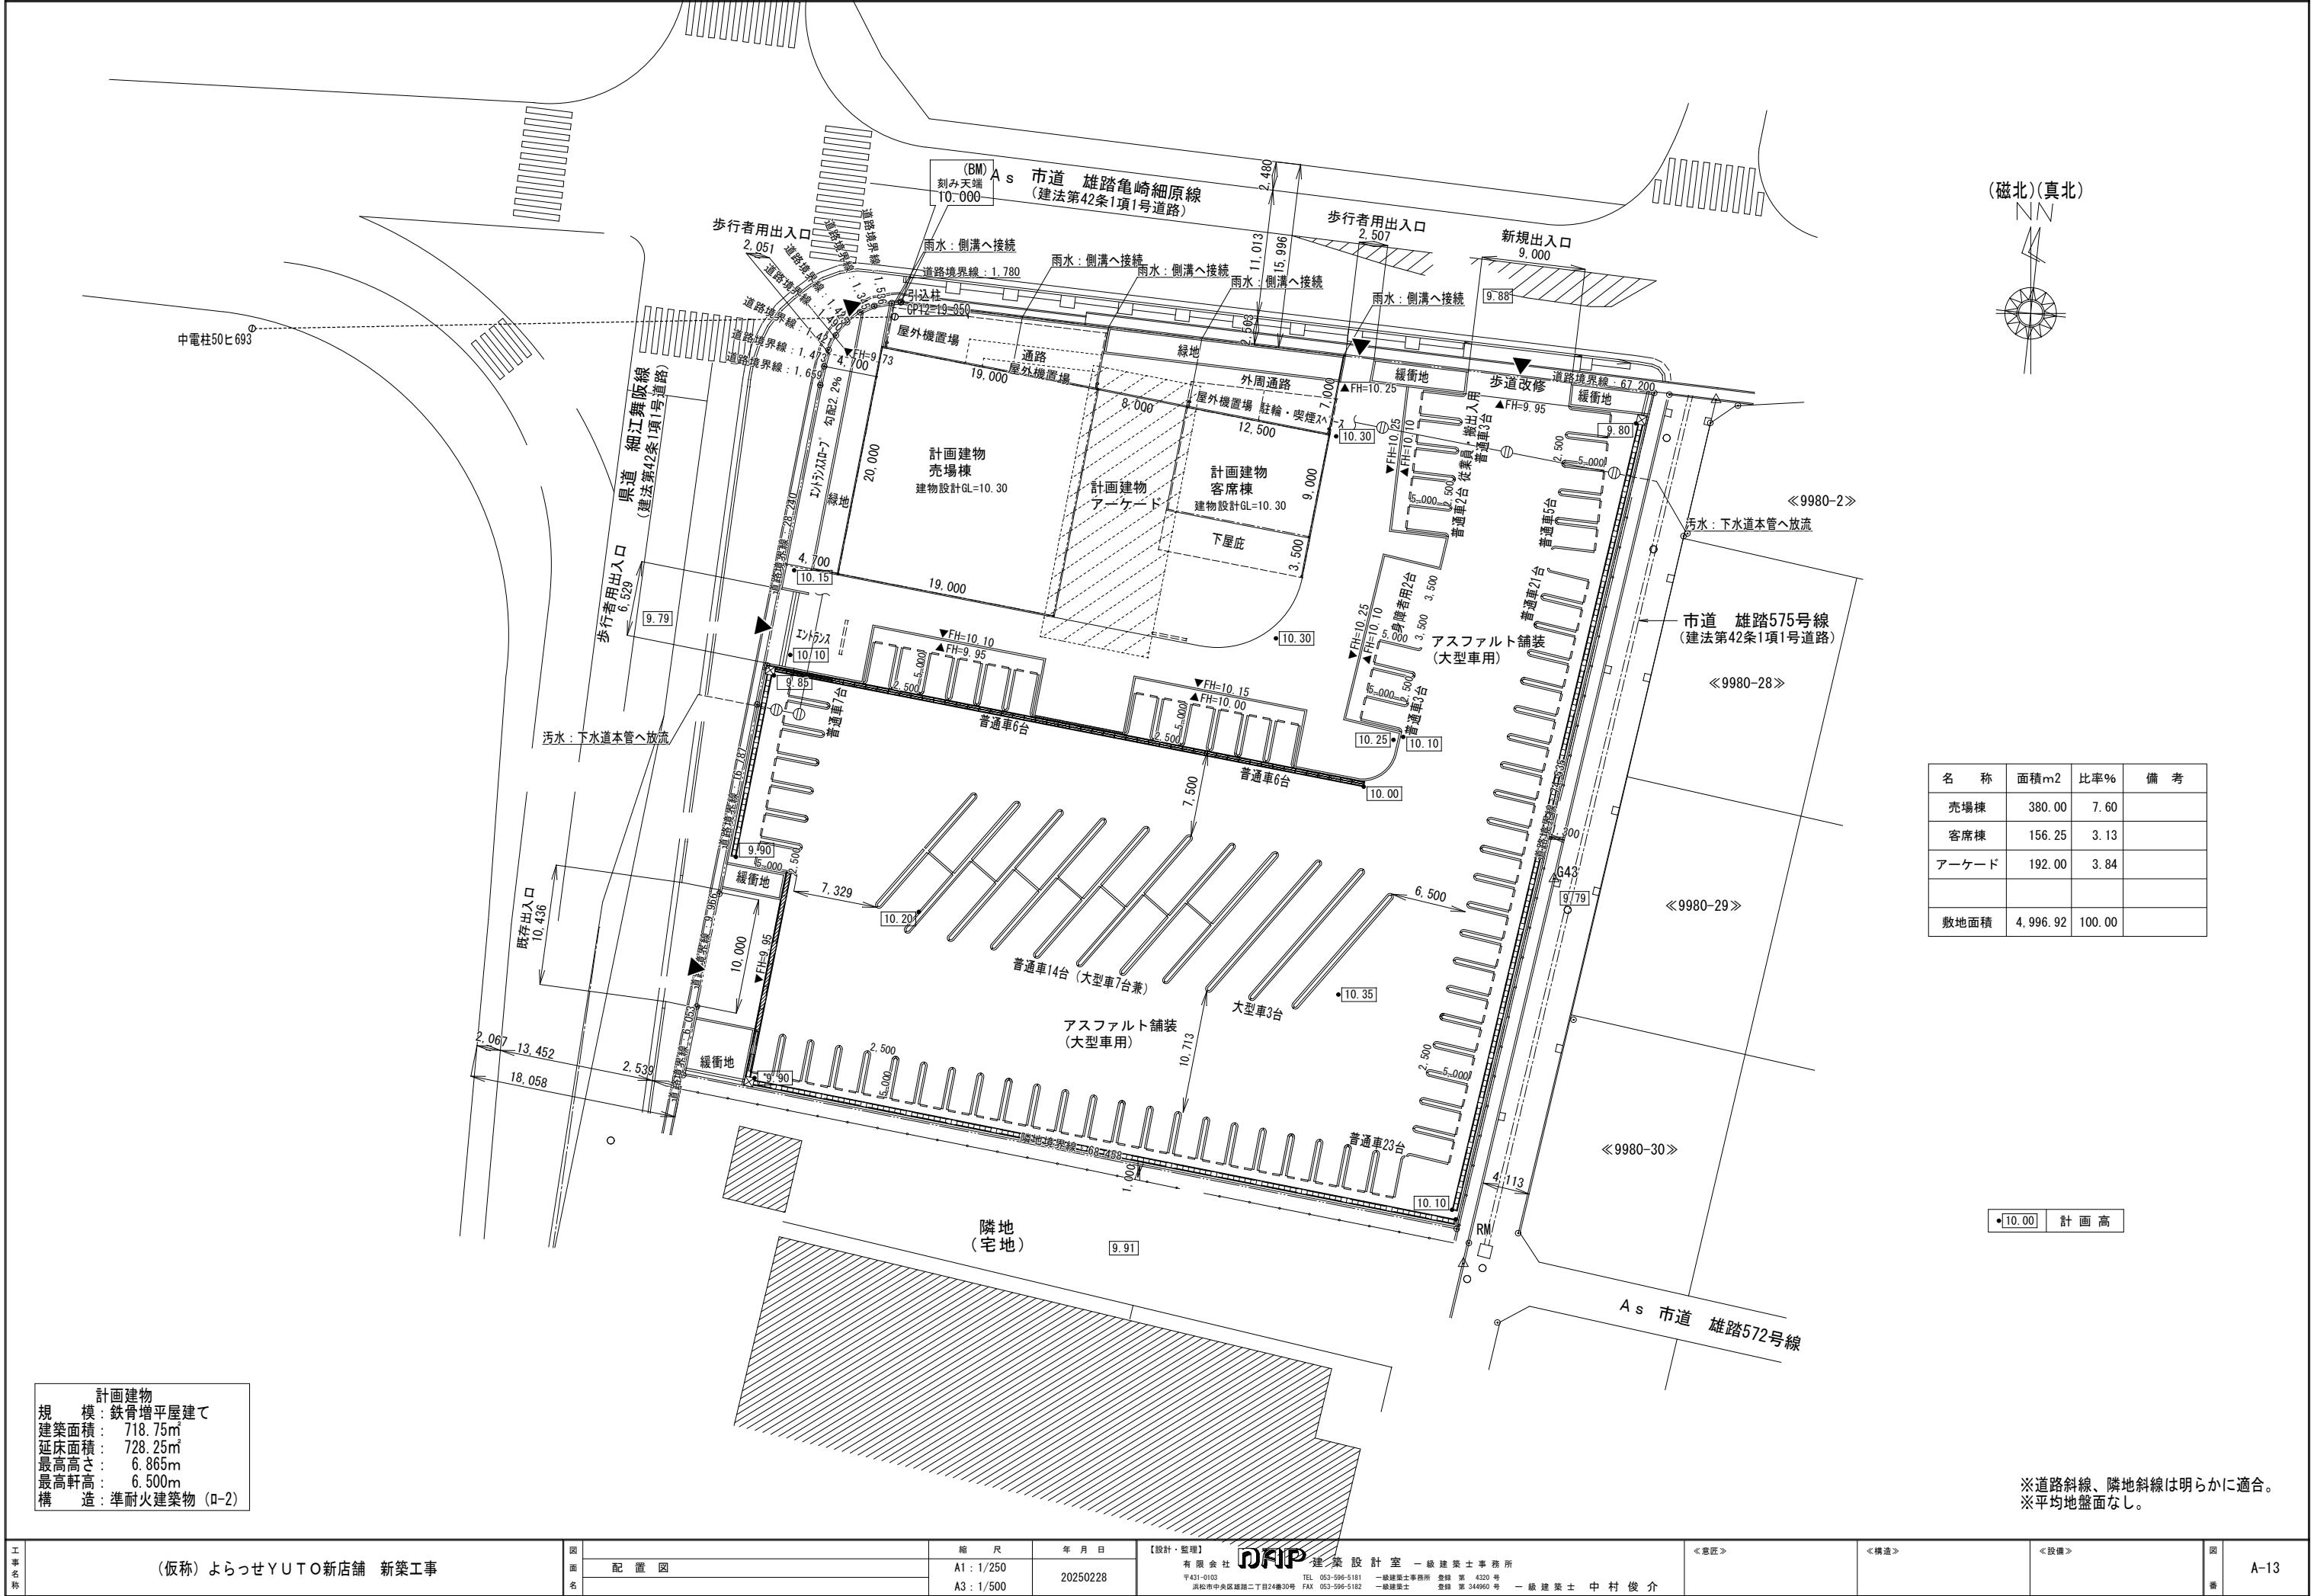


名 称	面積m2	比率%	備 考
売場棟	380.00	7.60	
客席棟	156.25	3.13	
アーケード	192.00	3.84	
敷地面積	4,996.92	100.00	

●10.00 計画高

計画建物
規模：鉄骨増平屋建て
建築面積：718.75㎡
延床面積：728.25㎡
最高高さ：6.865m
最高軒高：6.500m
構造：準耐火建築物 (Ⅱ-2)

※道路斜線、隣地斜線は明らかに適合。
※平均地盤面なし。

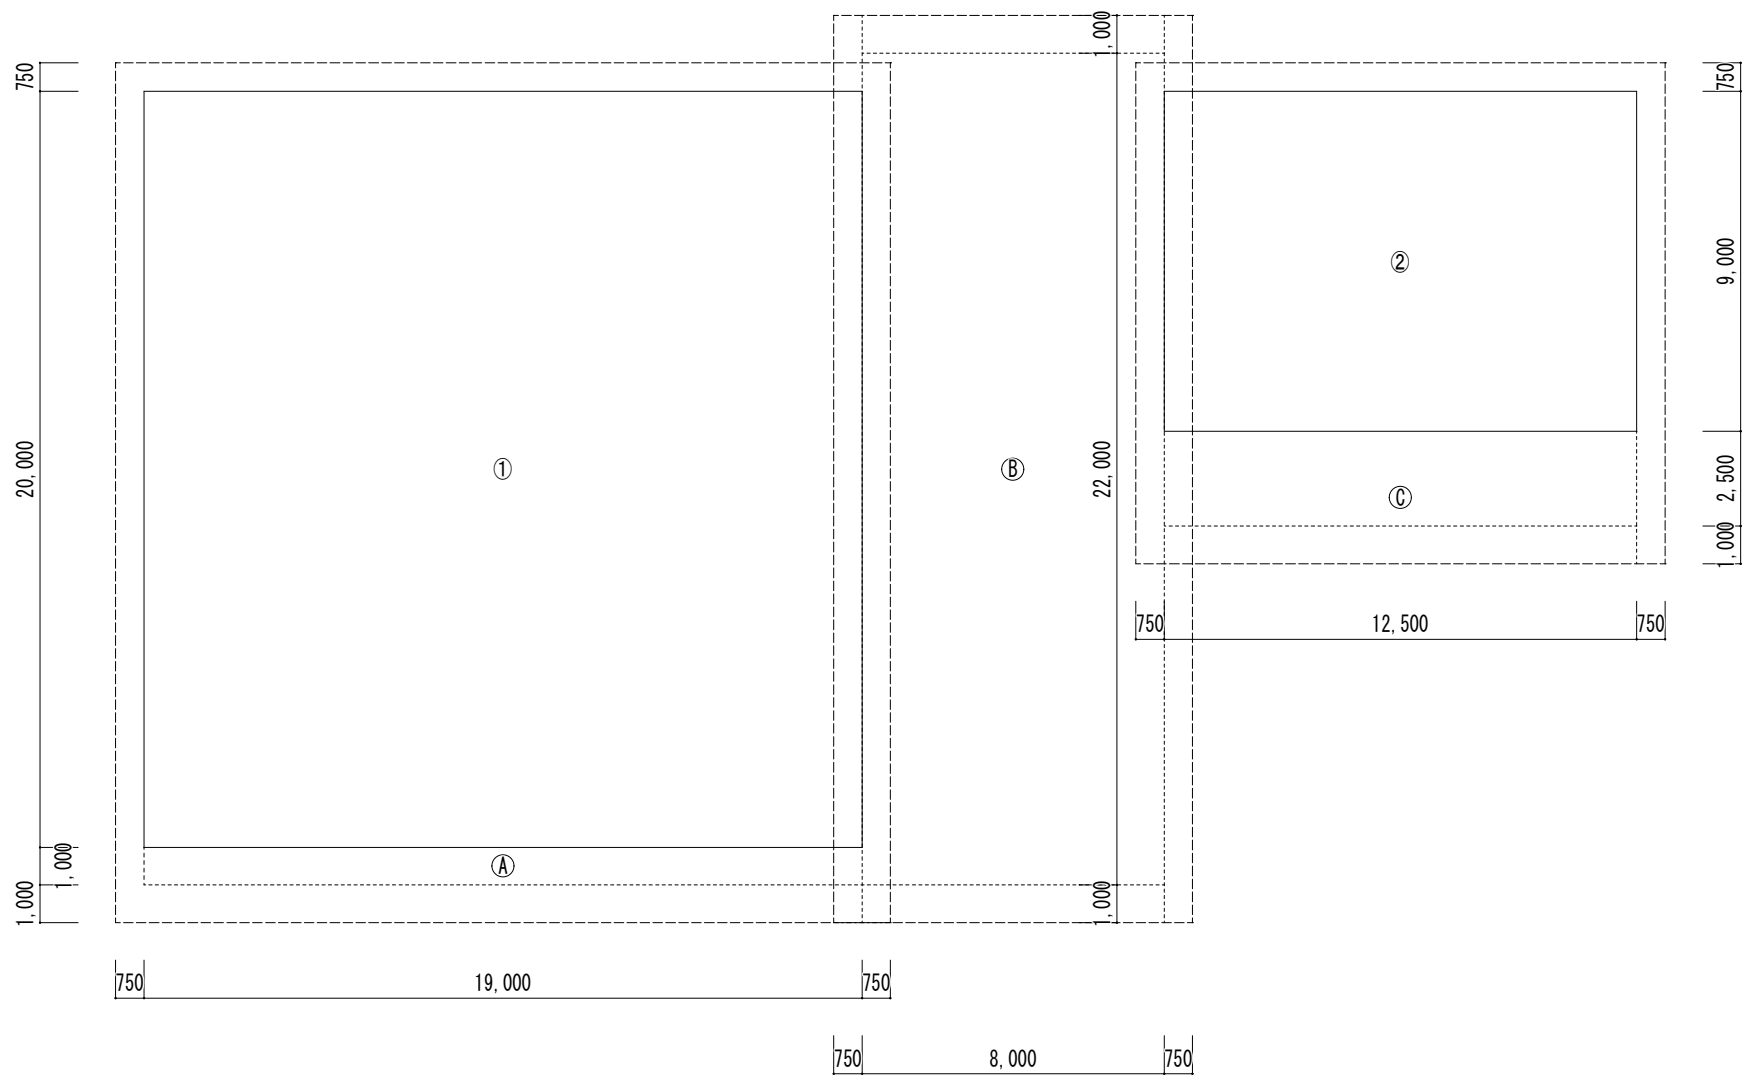


建物面積算定根拠図

建物面積表（建築面積）


室名	X		Y		A
建築面積					
1	19,000	×	20,000	=	380,000
2	12,500	×	9,000	=	112,500
A	19,000	×	1,000	=	19,000
B	8,000	×	22,000	=	176,000
C	12,500	×	2,500	=	31,250
計					718,750・・・718.75㎡

建物面積表（延床面積）

室名	X		Y		A
建築面積					
1	19,000	×	20,000	=	380,000
2	12,500	×	9,000	=	112,500
B	8,000	×	24,000	=	192,000
C	12,500	×	3,500	=	43,750
計					728,250・・・728.25㎡

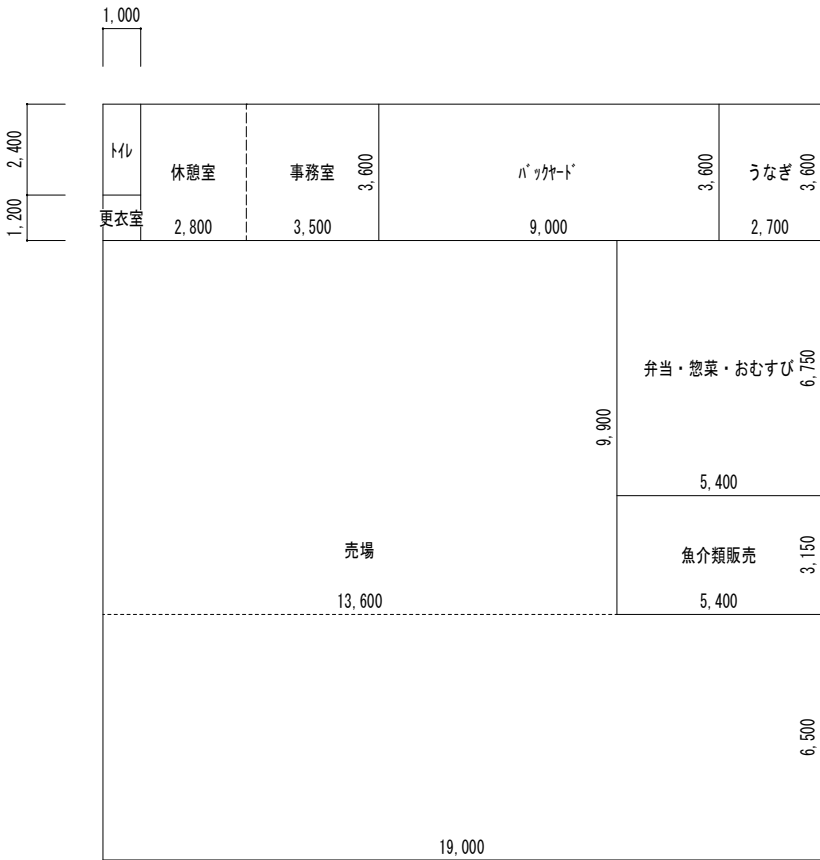

売場棟算定根拠図

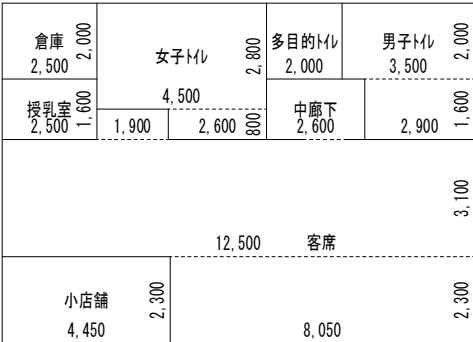

客席棟算定根拠図

売場棟各室面積表

室名	X	Y	A
売場	13.600 × 19.000	9.900 × 6.500	134.640 123.500 258.140・・・258.14㎡
パッカート	9.000 ×	3.600	32.400・・・32.40㎡
事務所・休憩室	6.300 ×	3.600	22.680・・・22.68㎡
トイレ	1.000 ×	2.400	2.400・・・2.40㎡
更衣室	1.000 ×	1.200	1.200・・・1.20㎡
魚介類販売	5.400 ×	3.150	17.010・・・17.01㎡
弁当・惣菜・おむすび	5.400 ×	6.750	36.450・・・36.45㎡
うなぎ	2.700 ×	3.600	9.720・・・9.72㎡



※ 各室面積は法適検討の際有利方向にならないよう、少数第3位以下を切り上げとする。

客席棟各室面積表


客席	1.900 × 12.500 × 8.050	0.800 × 3.100 × 2.300	1.520 38.750 18.515 58.785・・・58.79㎡
小店舗	4.450 ×	2.300	10.235・・・10.24㎡
倉庫	2.500 ×	2.000	5.000・・・5.00㎡
中廊下	2.600 ×	1.600	4.160・・・4.16㎡
男子トイレ	3.500 × 2.900 ×	2.000 × 1.600	7.000 4.640 11.640・・・11.64㎡
女子トイレ	4.500 × 2.600 ×	2.800 × 0.800	12.600 2.080 14.680・・・14.68㎡
多目的トイレ	2.000 ×	2.000	4.000・・・4.00㎡
授乳室	2.500 ×	1.600	4.000・・・4.00㎡


※ 各室面積は法適検討の際有利方向にならないよう、少数第3位以下を切り上げとする。

- 屋外への出口（令125条）
- 売場 : 29.969m ≦ 60.000m
 - 事務室・休憩室 : 10.005m ≦ 60.000m
 - 魚介類販売 : 25.275m ≦ 60.000m
 - 弁当・惣菜・おむすび : 19.592m ≦ 60.000m
 - うなぎ : 18.344m ≦ 60.000m
 - 客席 : 15.615m ≦ 60.000m
 - 小店舗 : 7.502m ≦ 60.000m

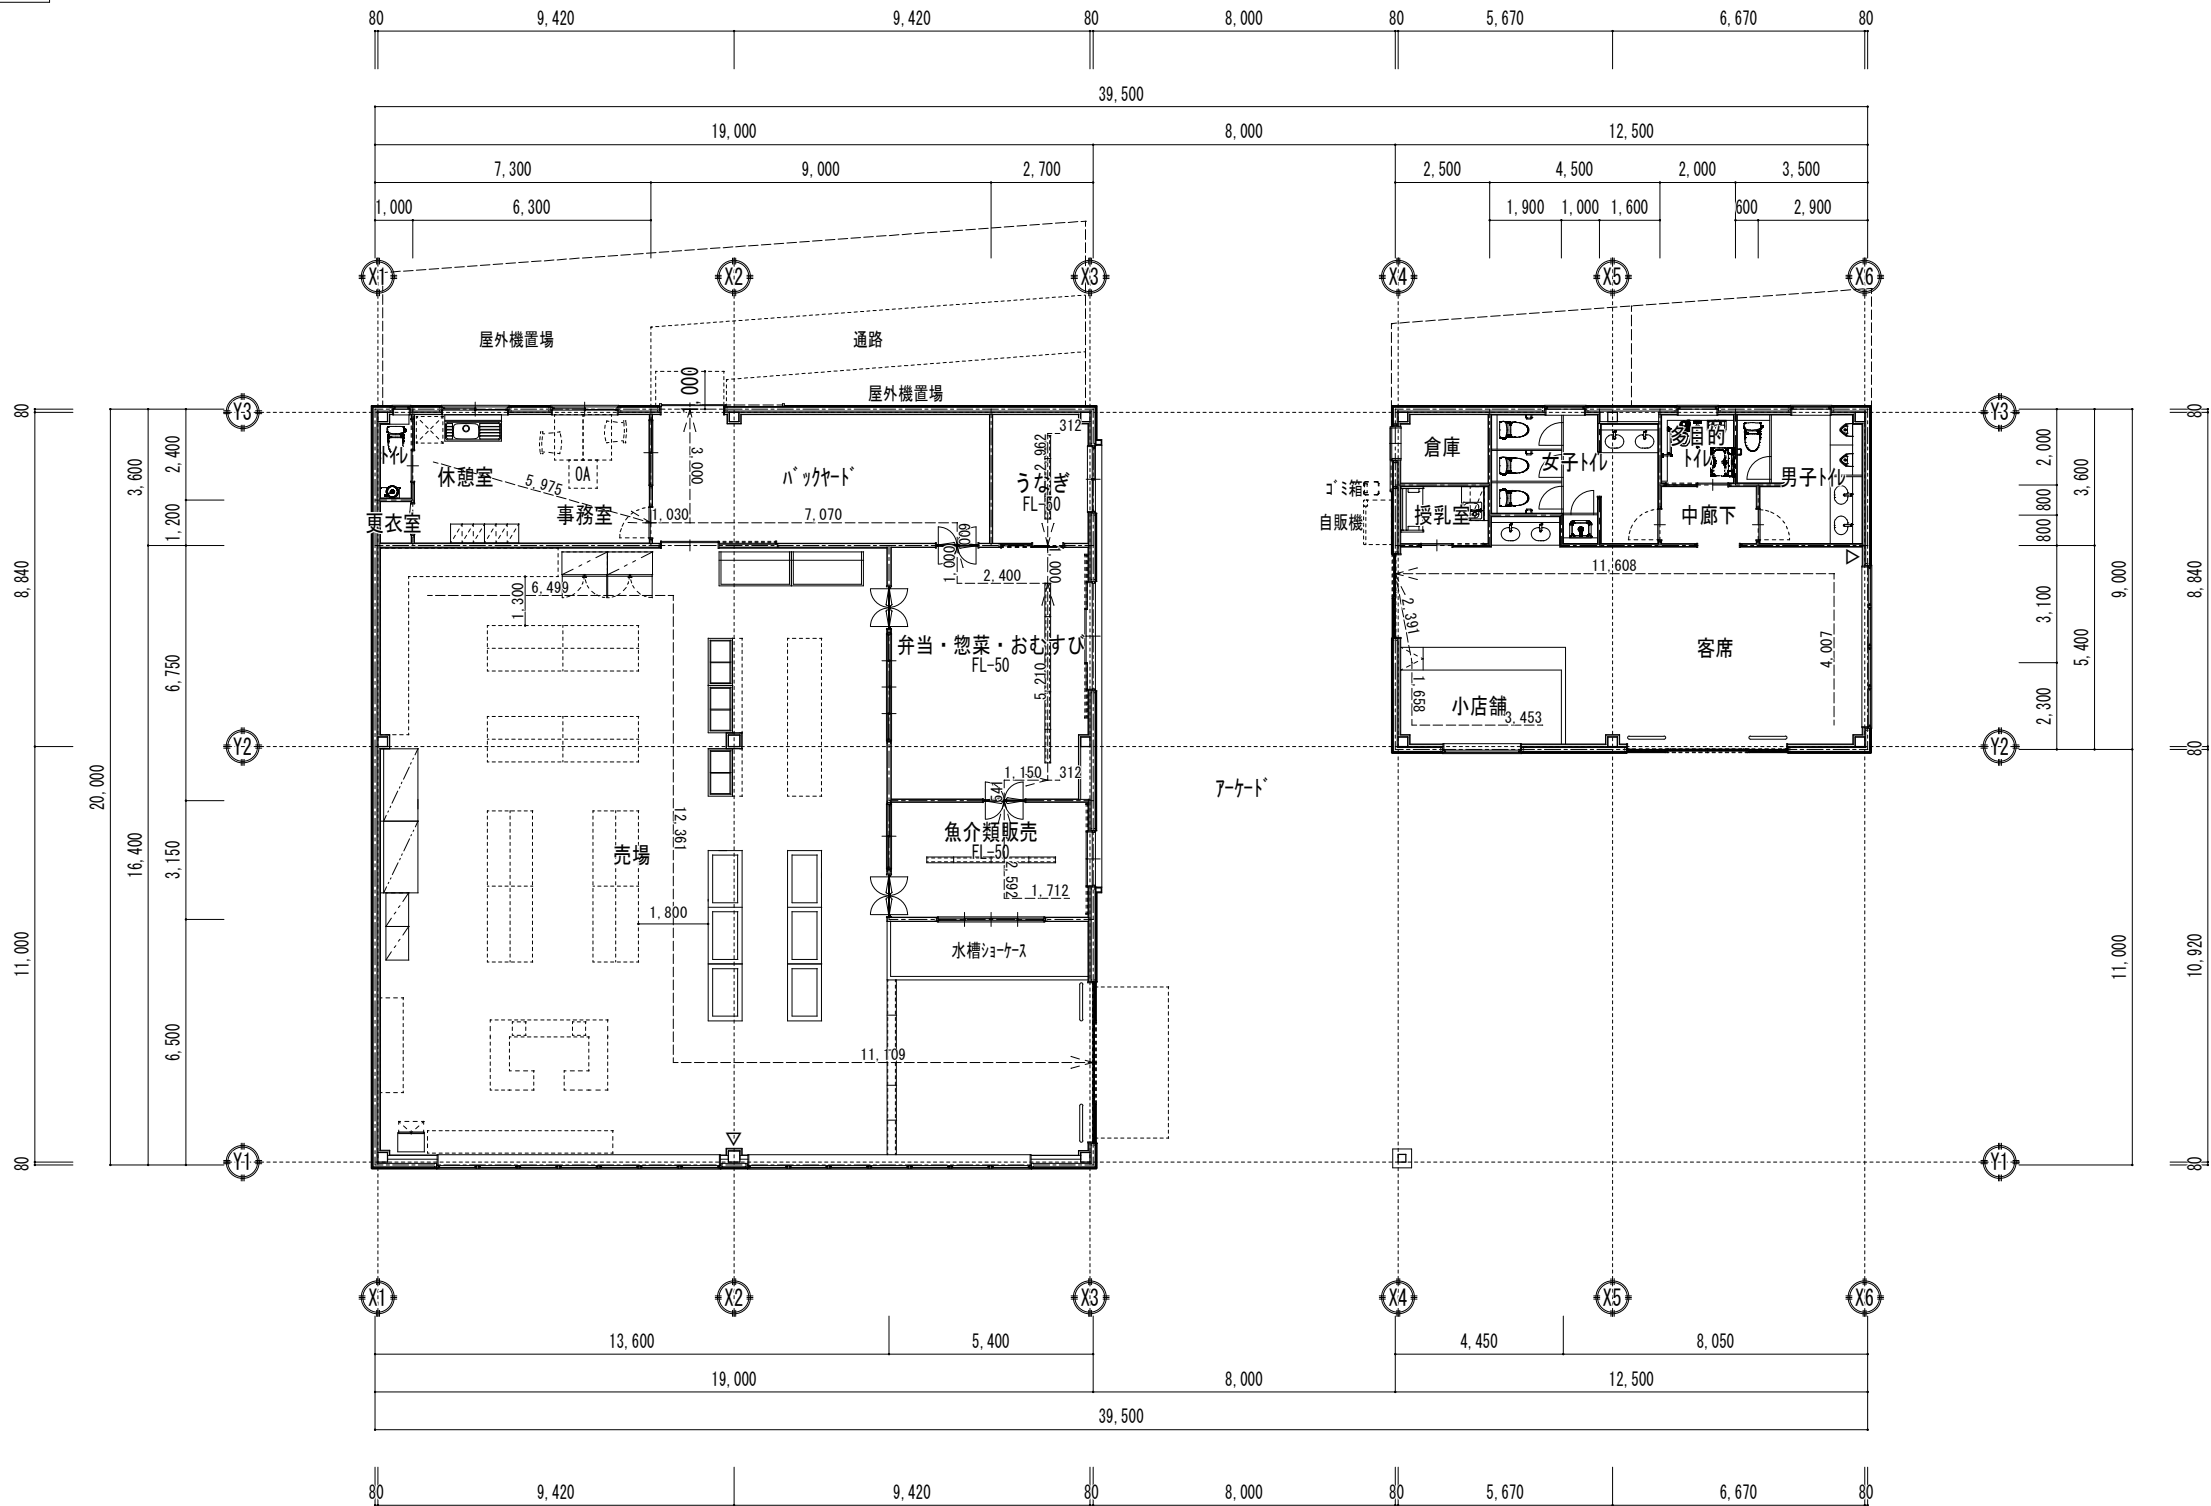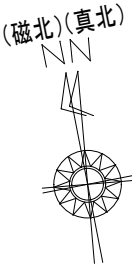

▽…パレター位置

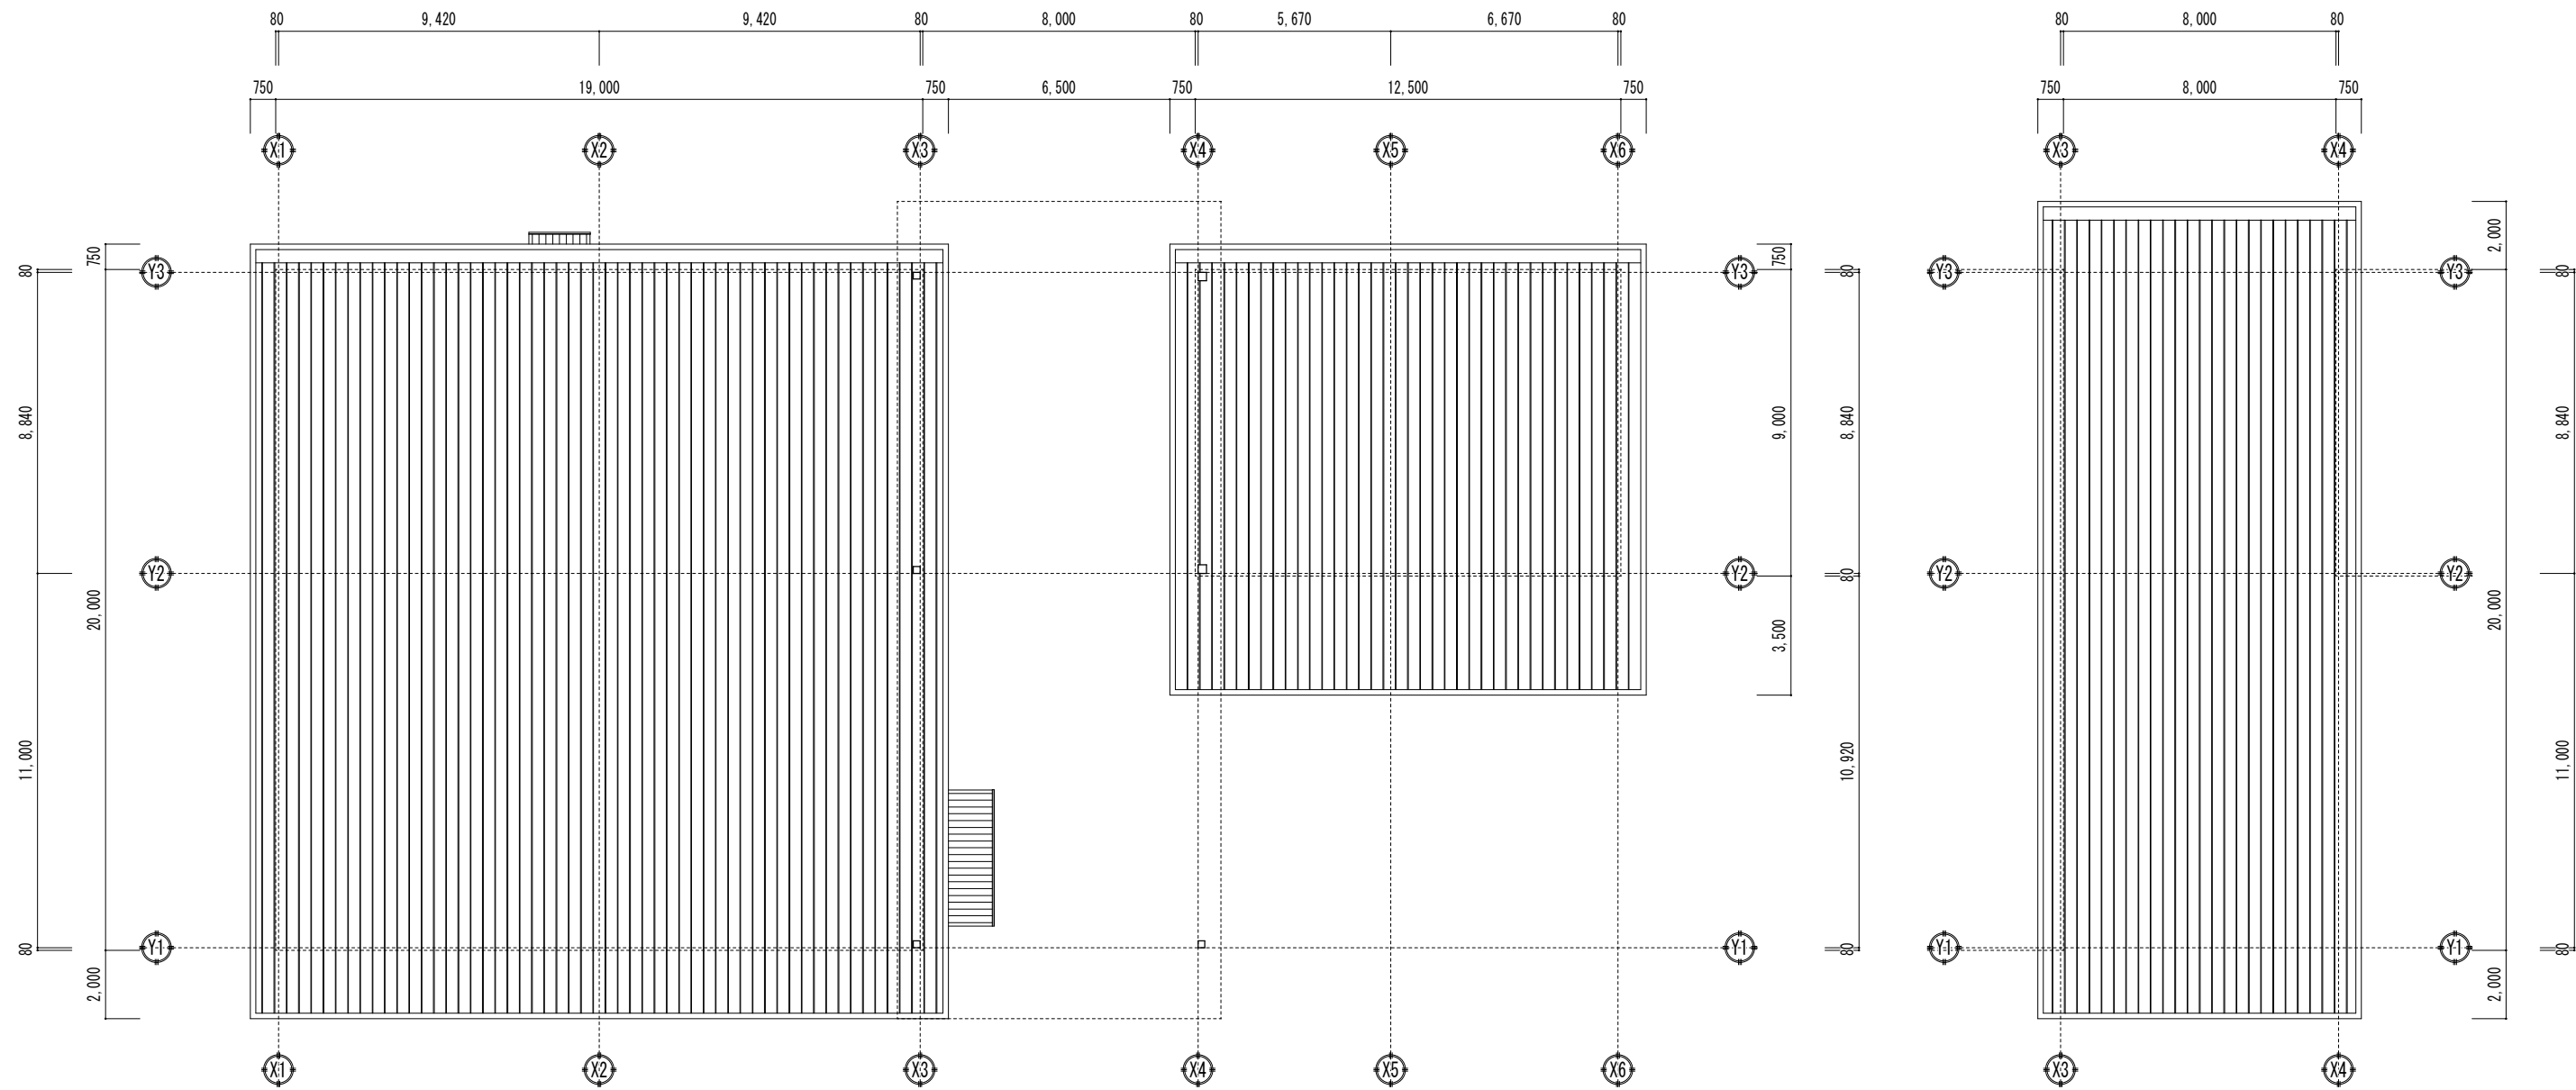

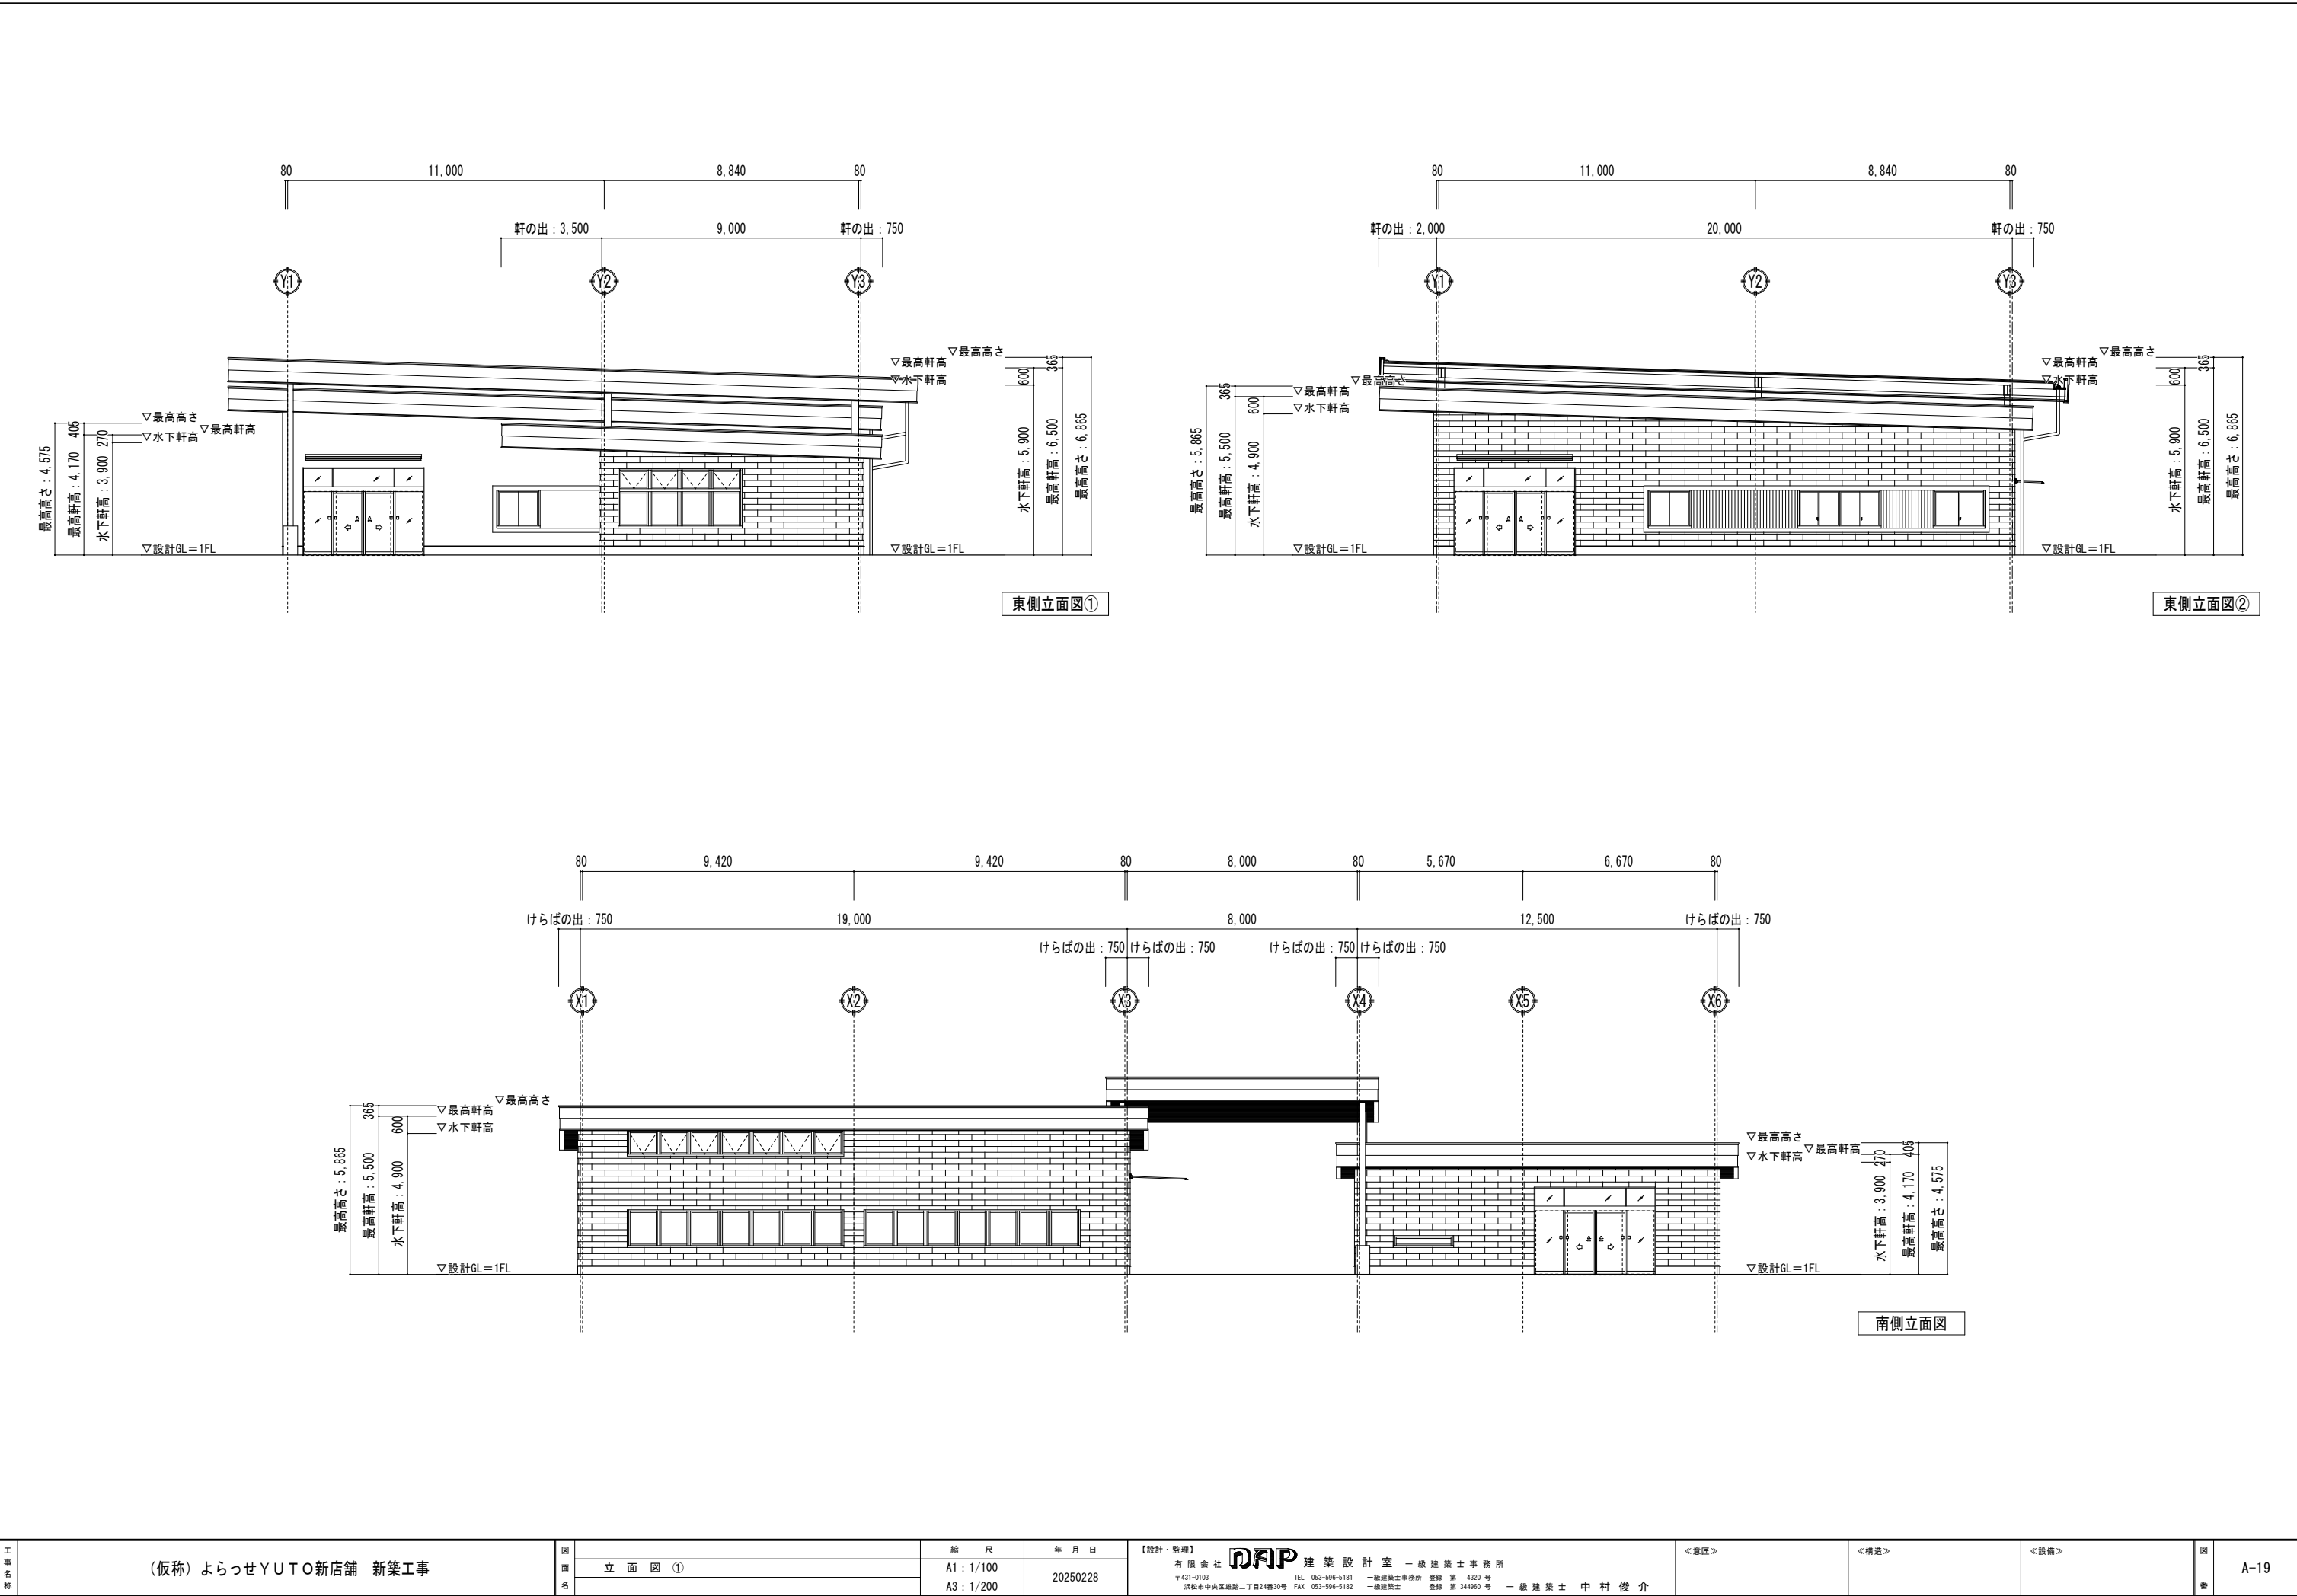

▽設計GL=1FL

▽最高高さ

▽最高軒高

▽水下軒高

最高高さ：5.865

最高軒高：5.500

365

水下軒高：4.900

600

▽設計GL=1FL

▽最高高さ

▽最高軒高

▽水下軒高

最高高さ：4.575

最高軒高：4.170

405

水下軒高：3.900

270

80

9,420

9,420

80

8,000

80

5,670

6,670

80

けらばの出：750

19,000

8,000

12,500

けらばの出：750

X1

X2

X3

X4

X5

X6

▽設計GL=1FL

▽最高高さ

▽最高軒高

▽水下軒高

最高高さ：4.575


最高軒高：4.170

405


水下軒高：3.900

270


南側立面図

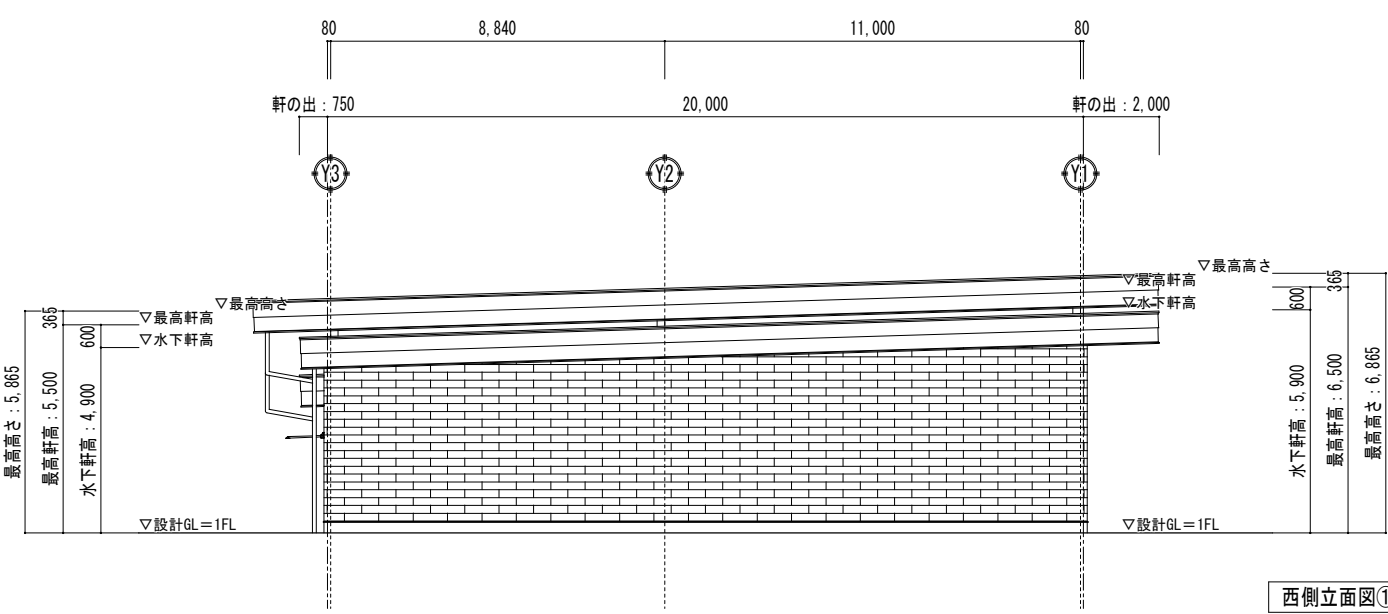


西側立面図①

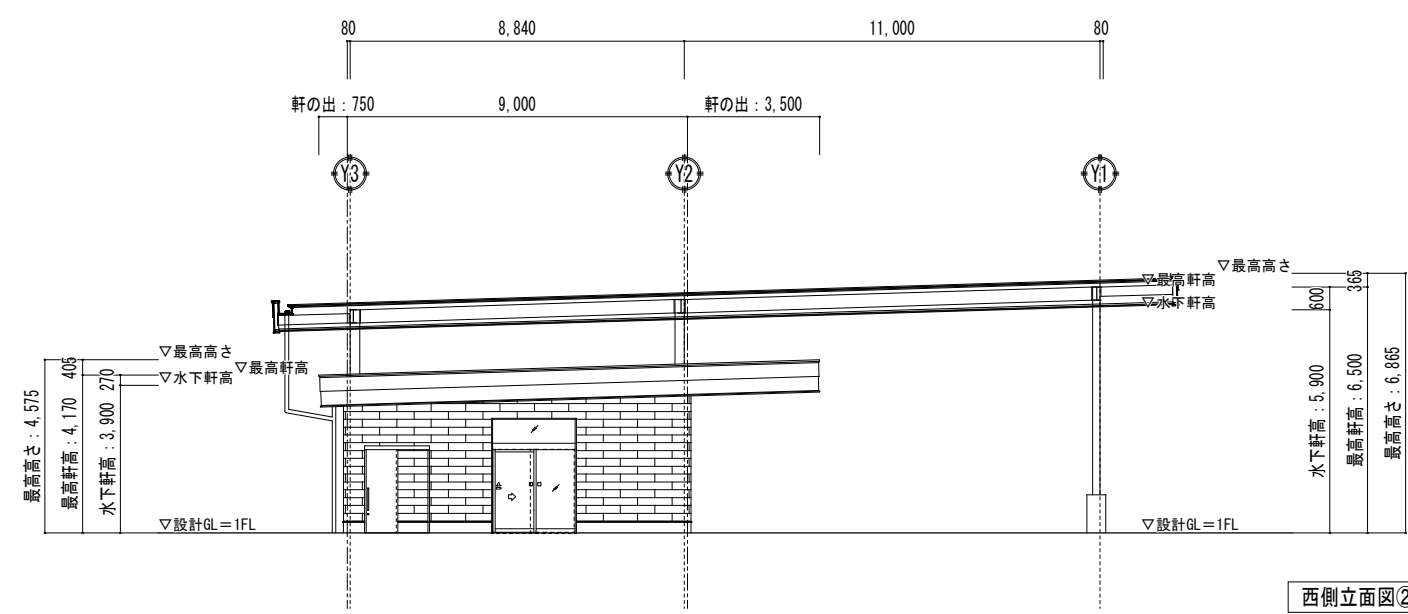


西側立面図②

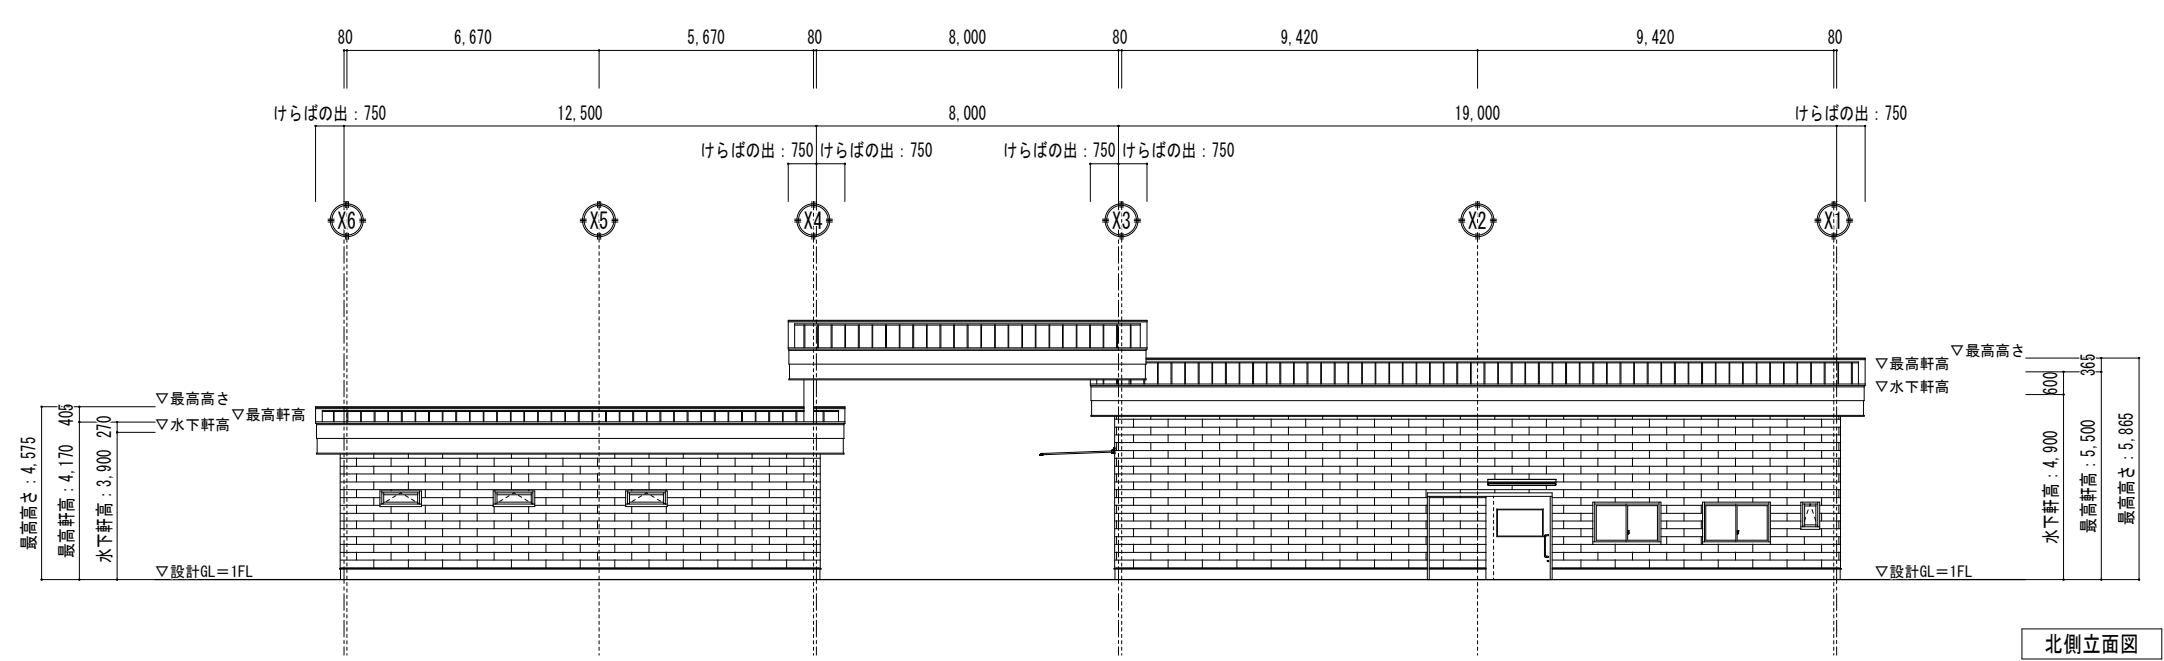


北側立面図

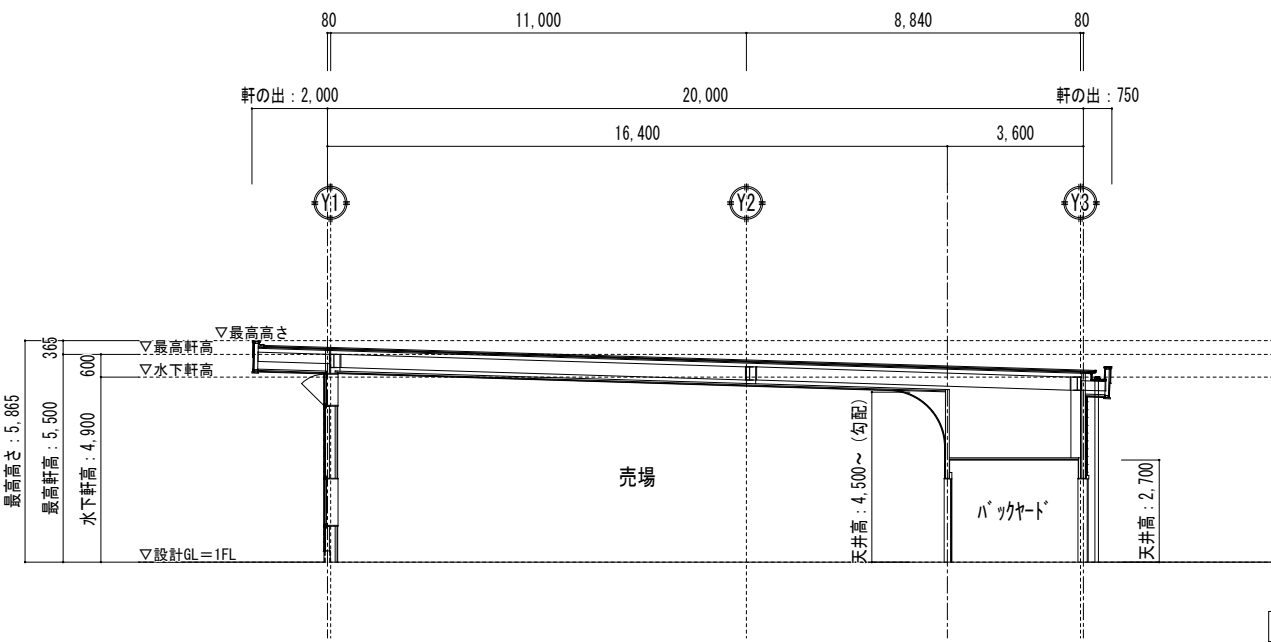


X2通り断面図

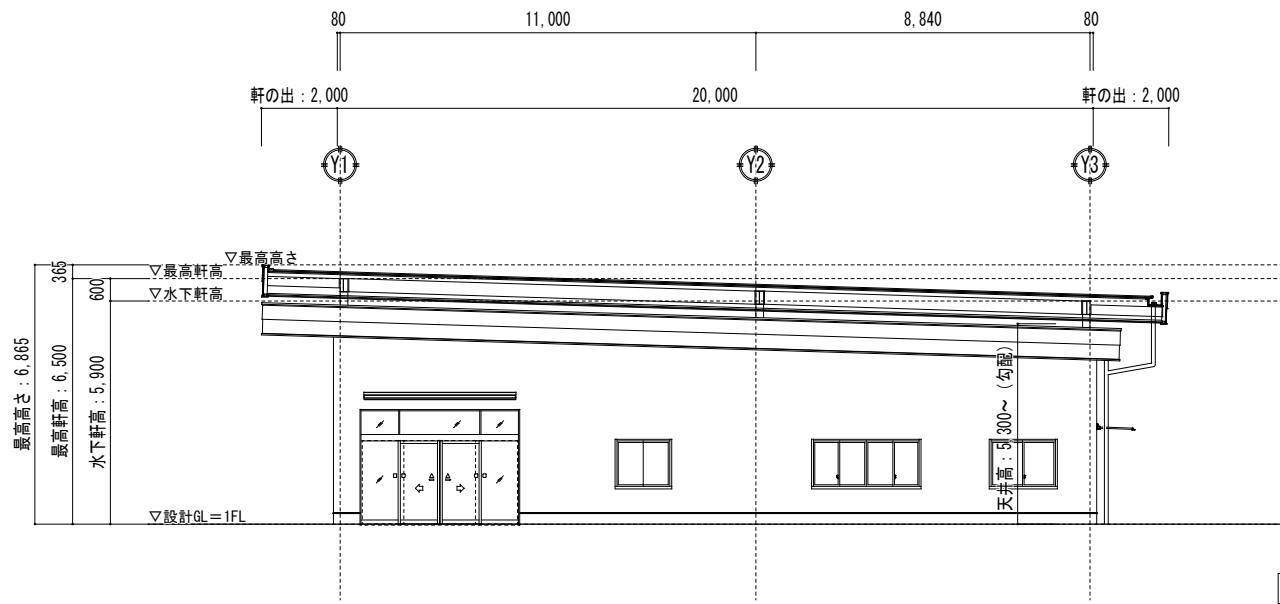


X4通り断面図

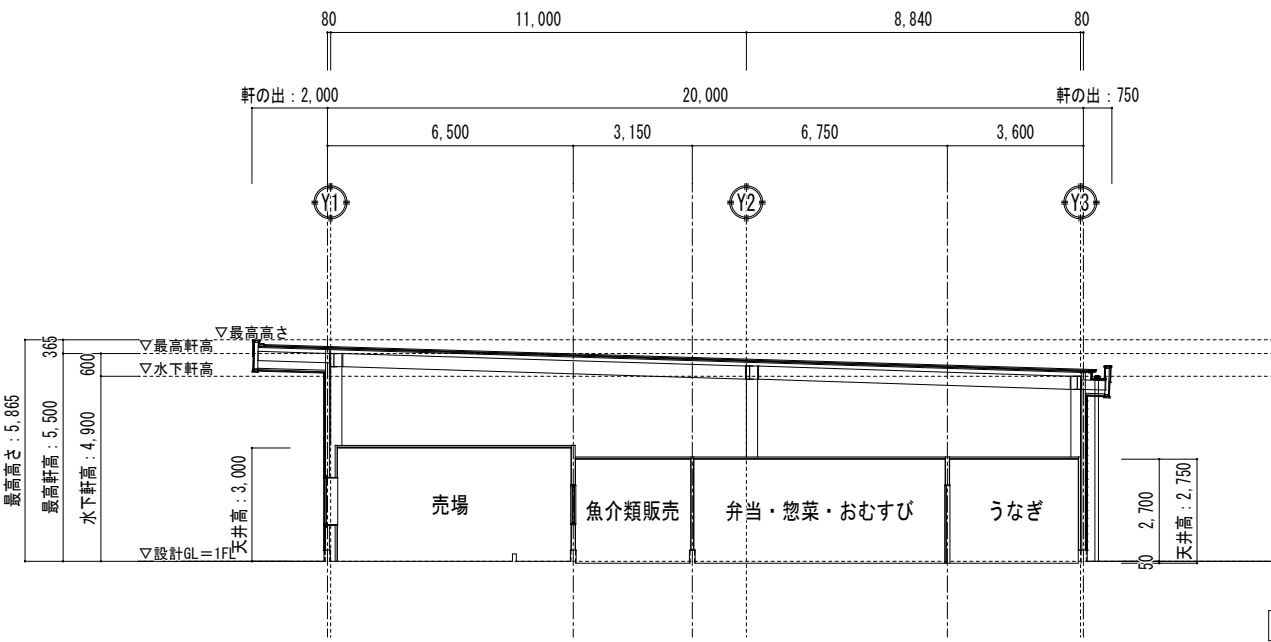


X3通り断面図

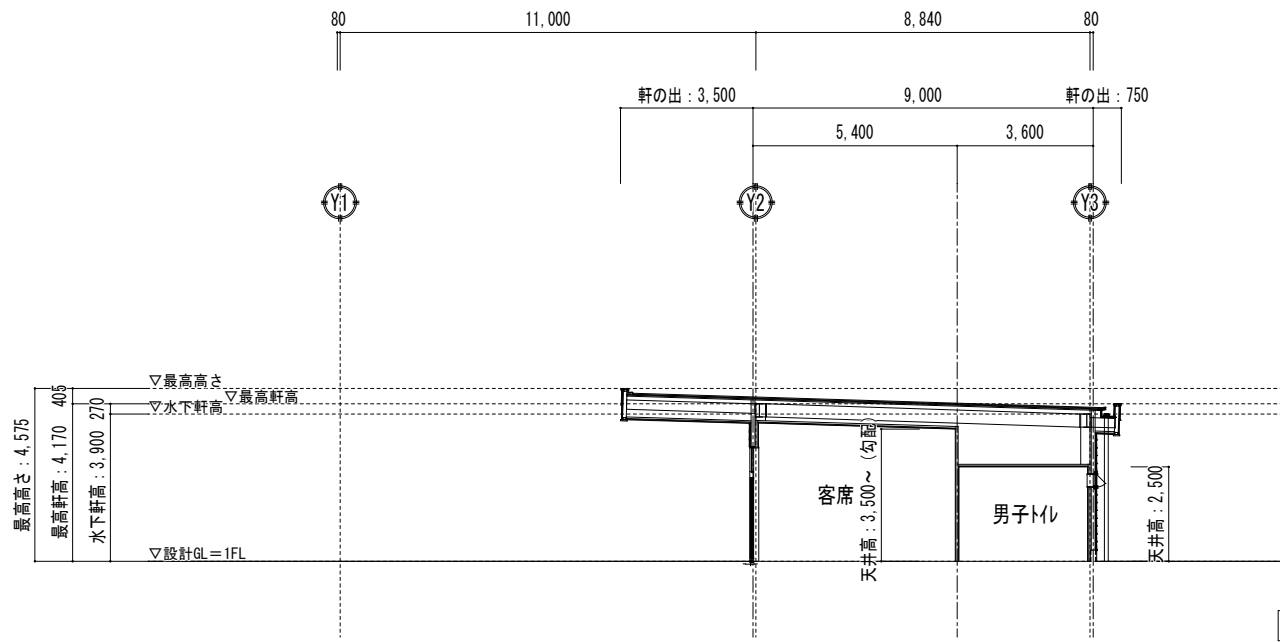



X6通り断面図

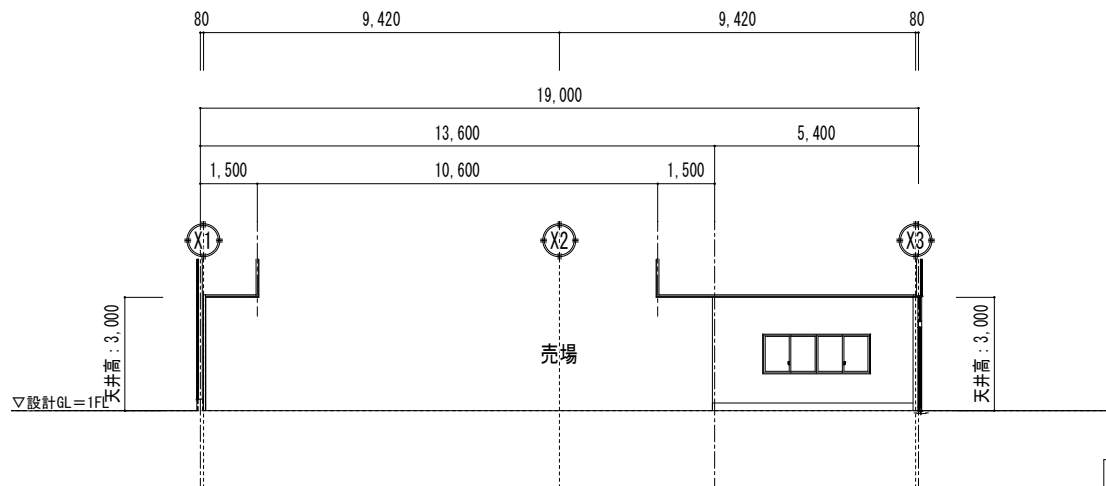











Y1通り断面図

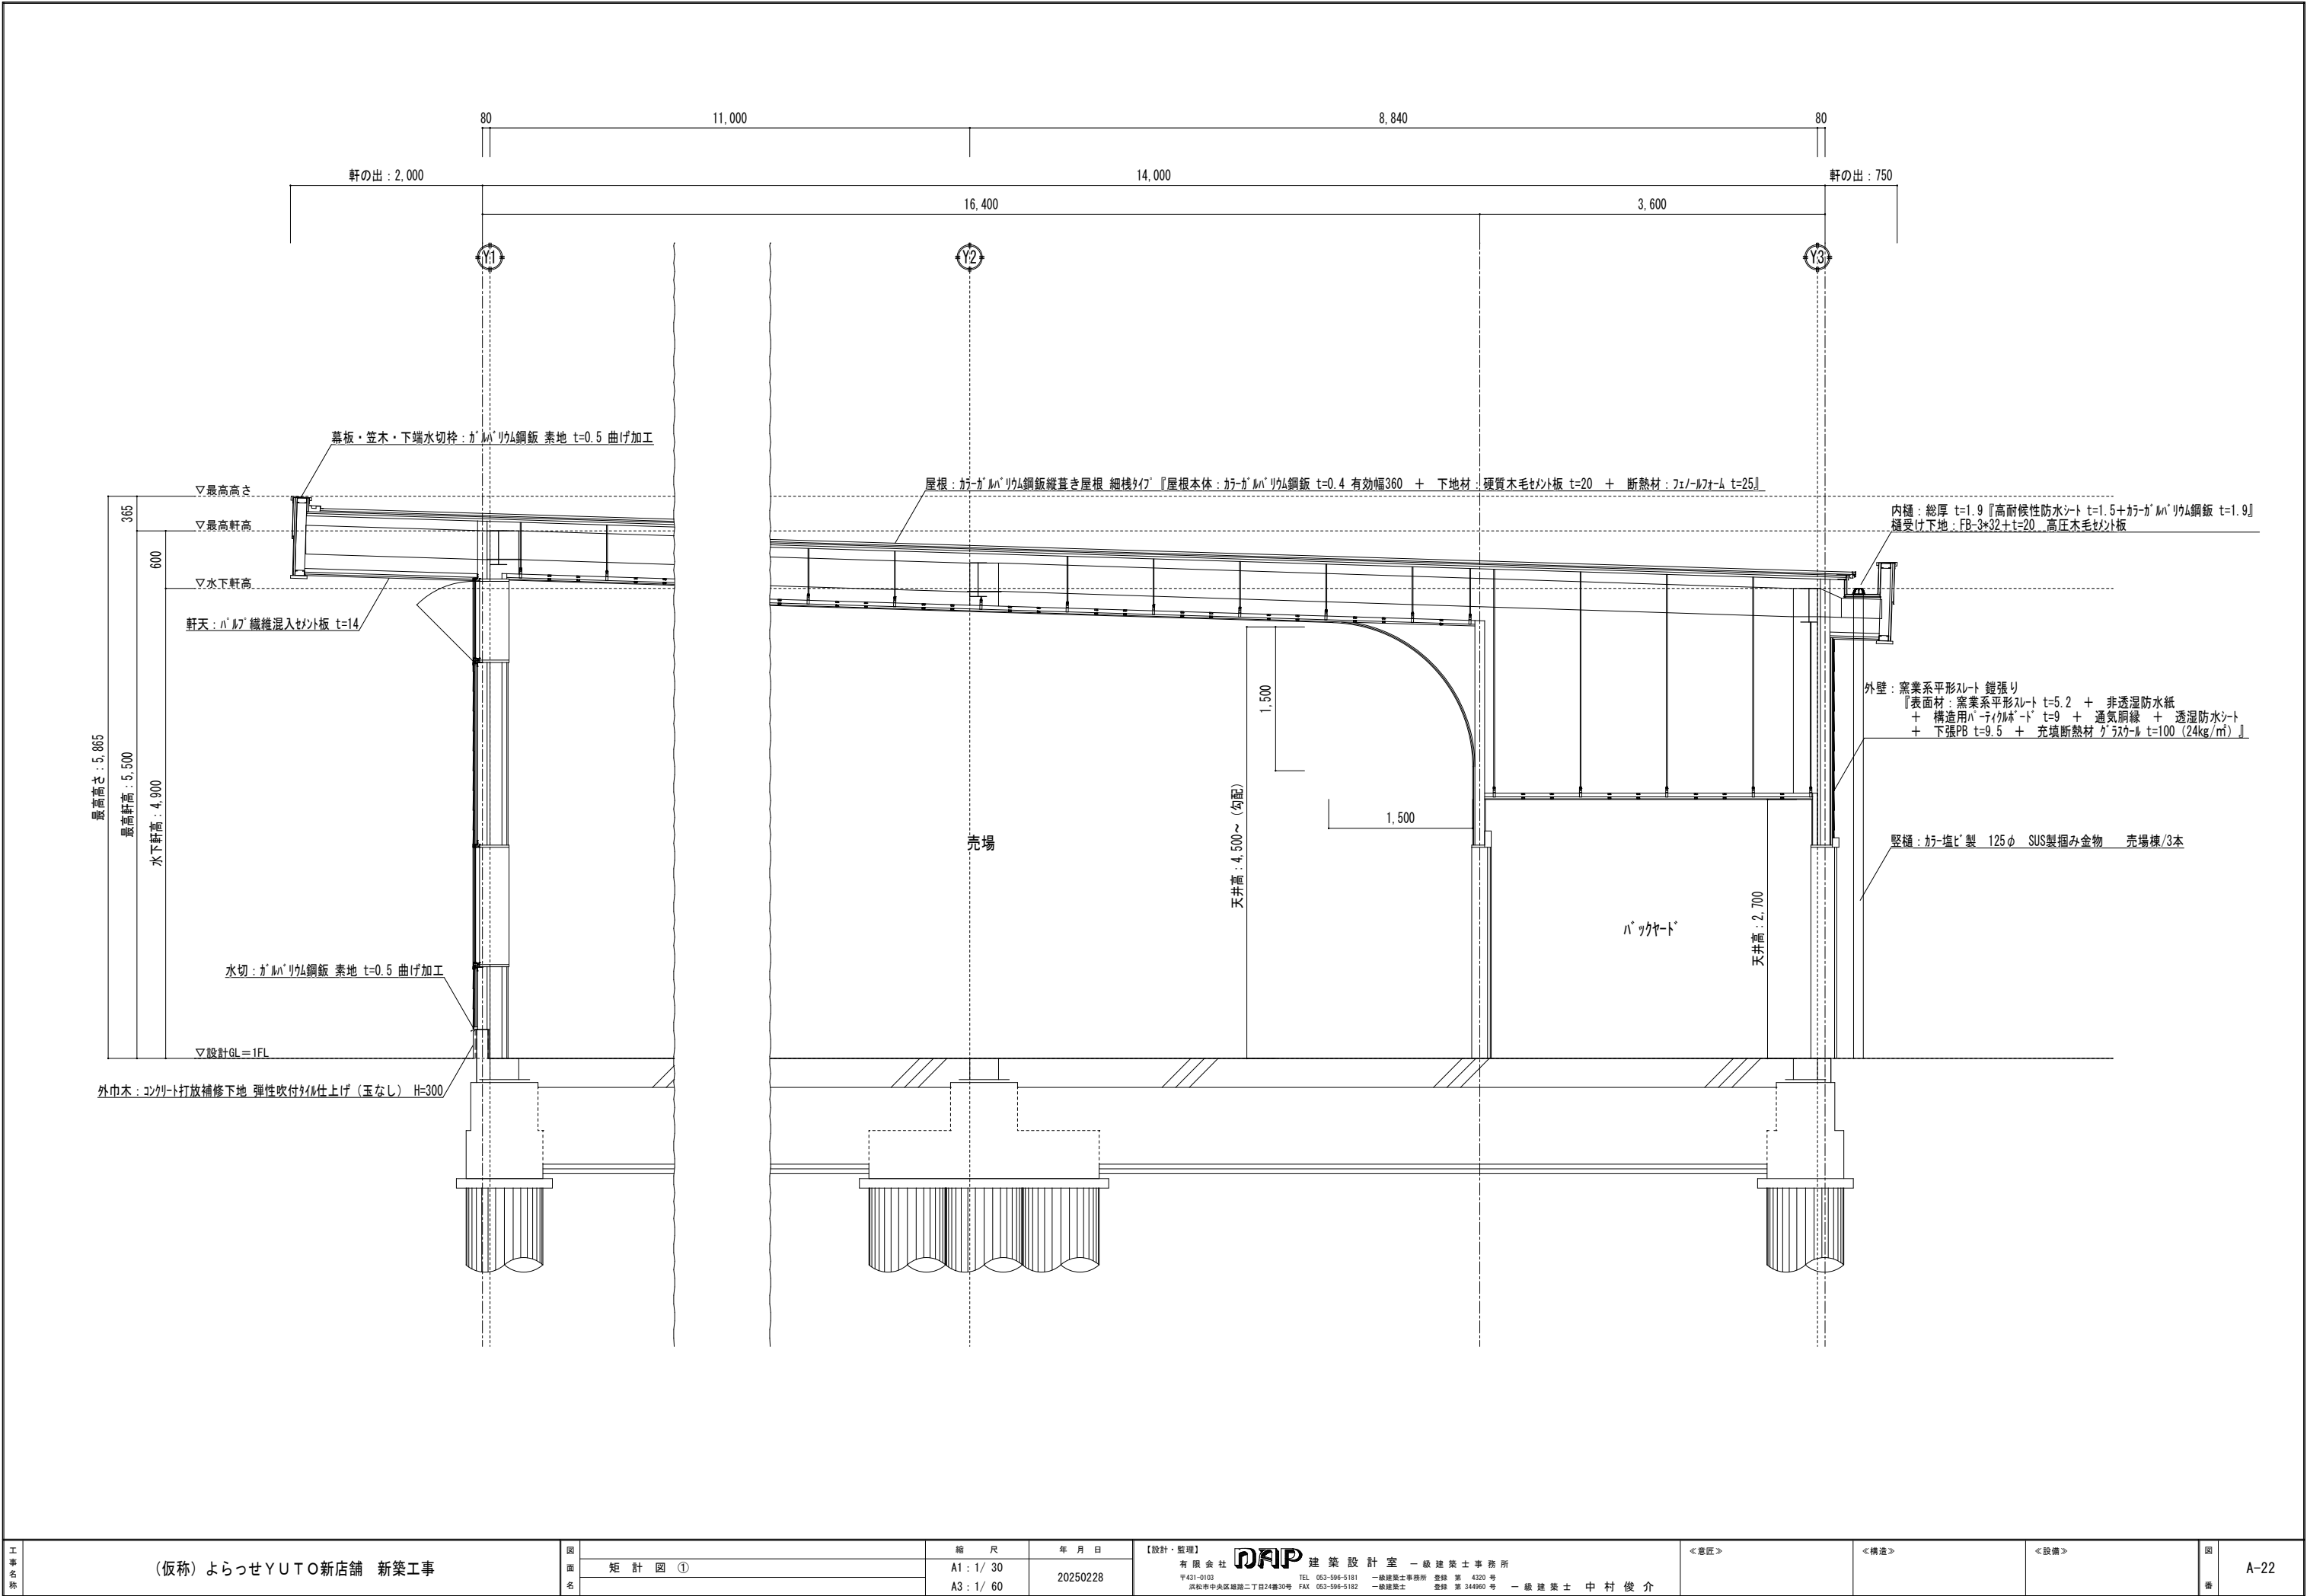

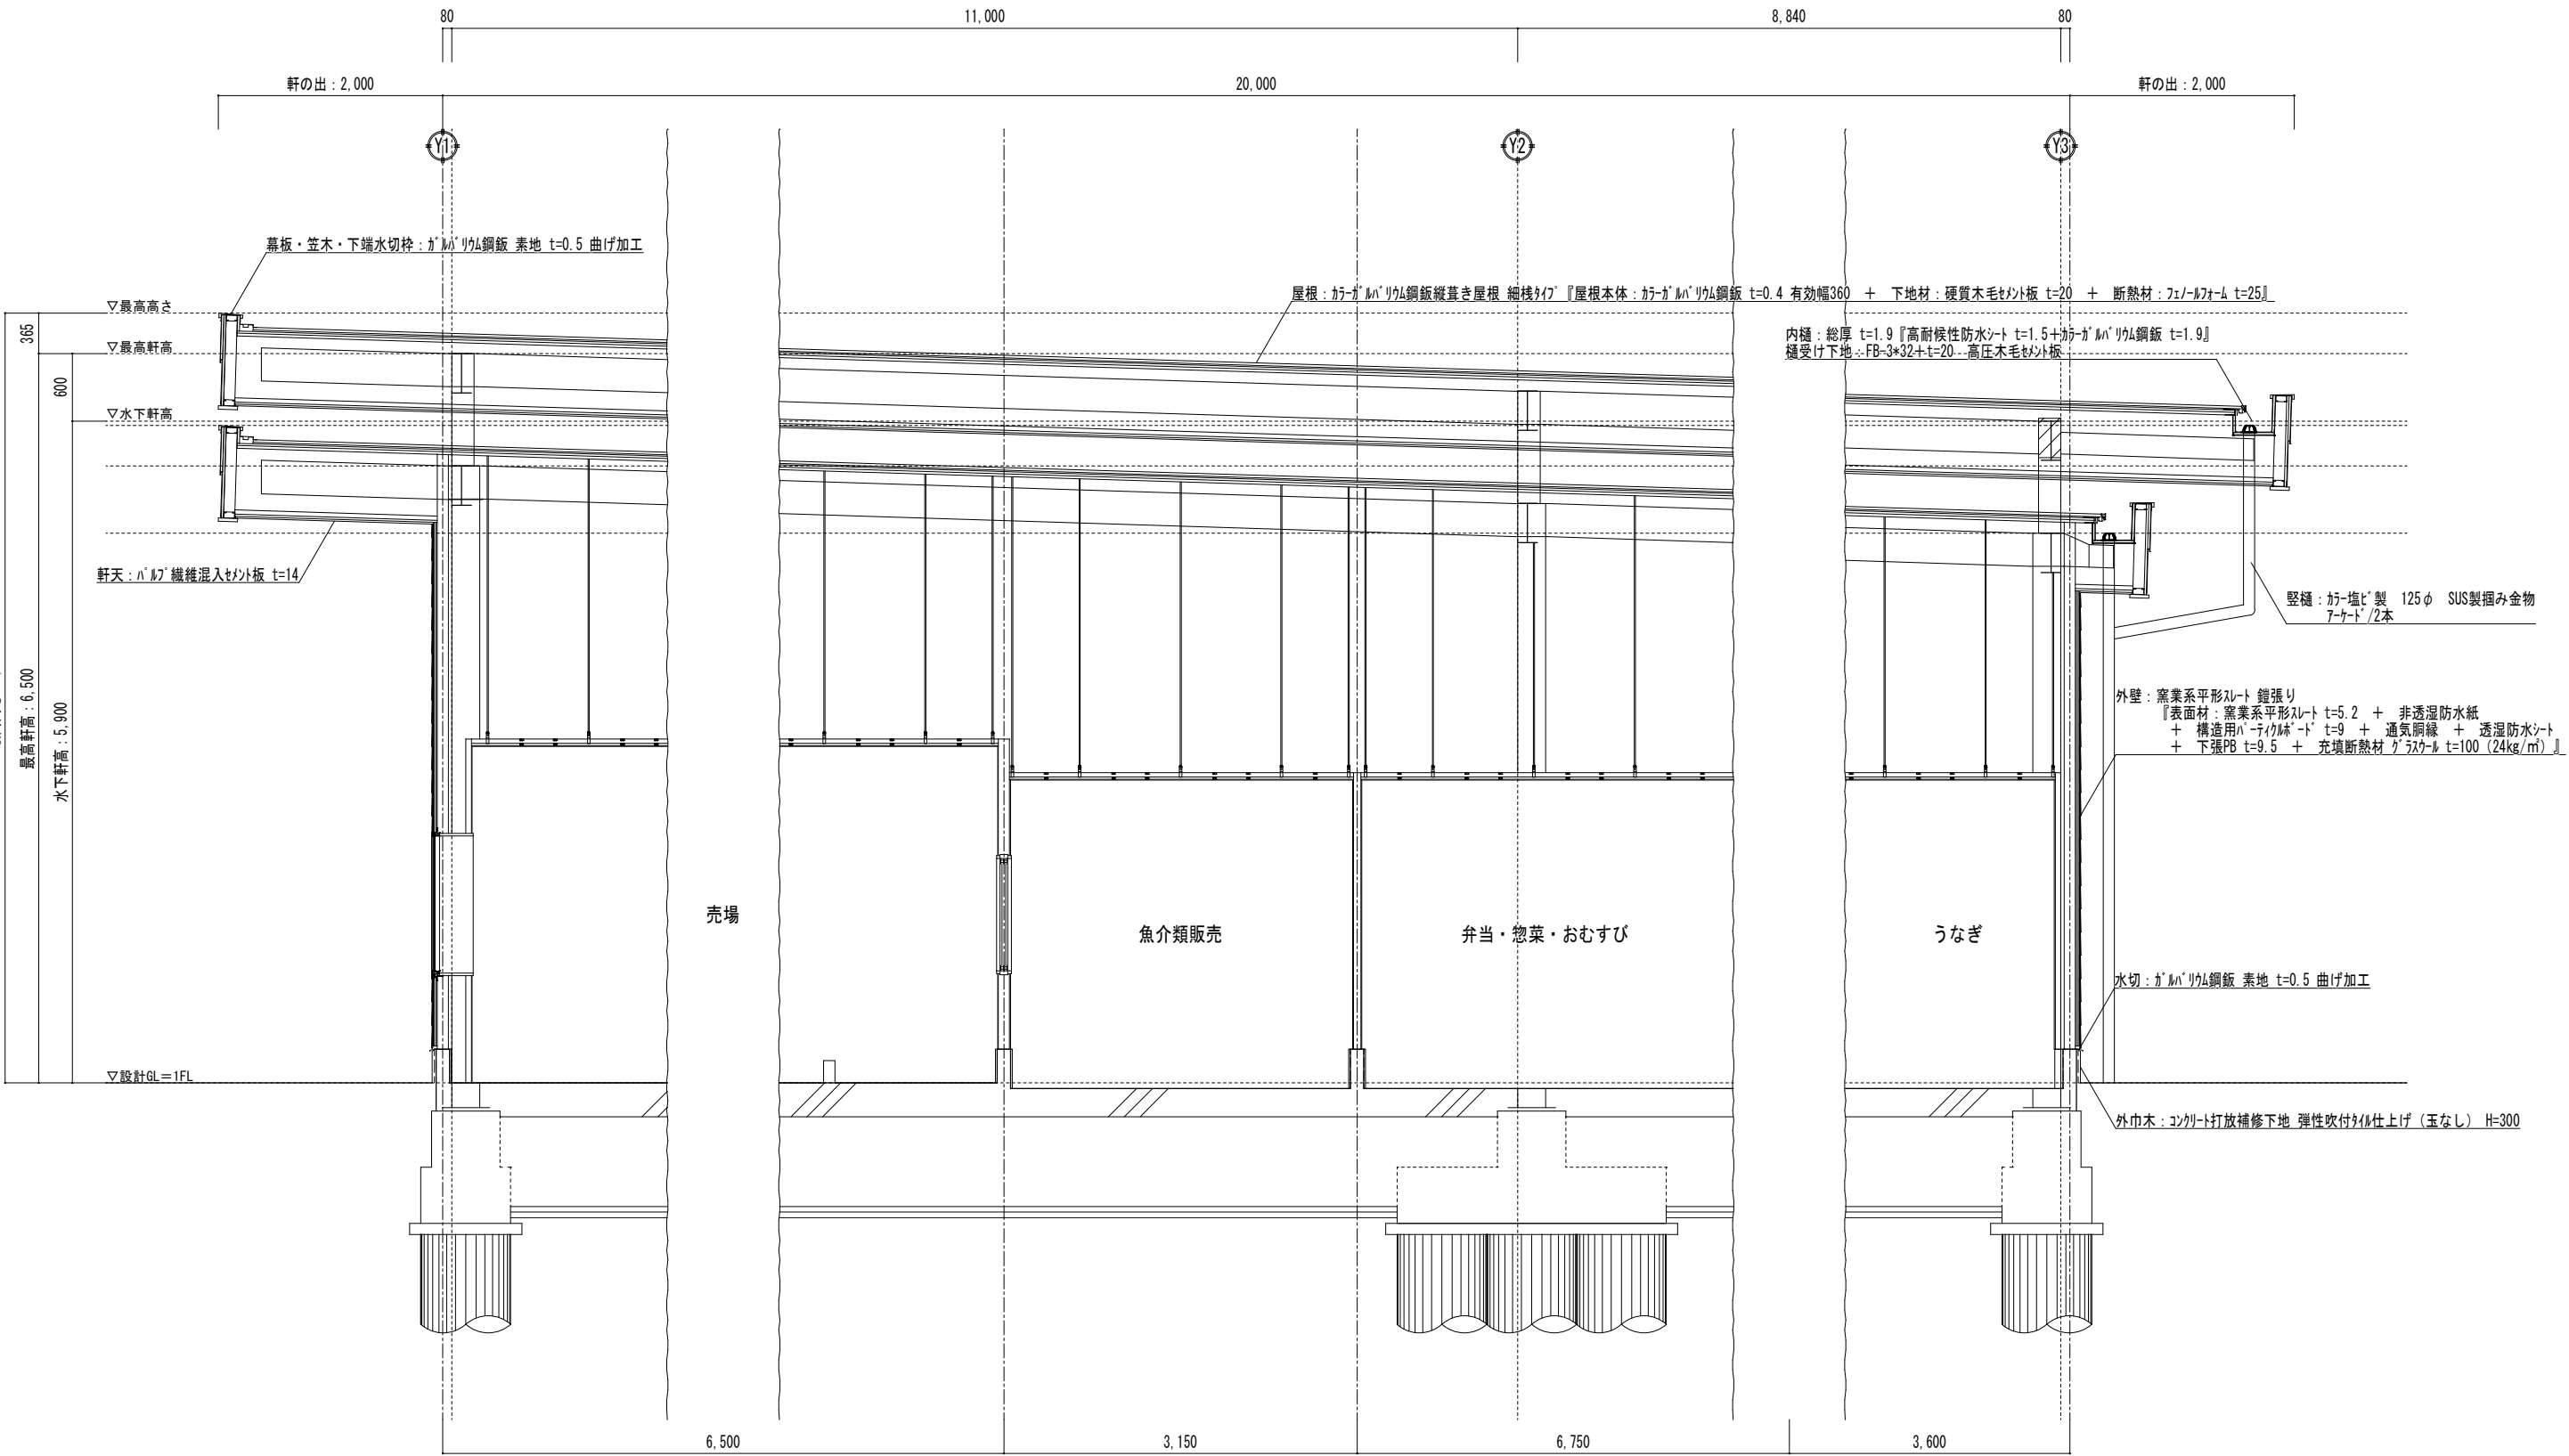


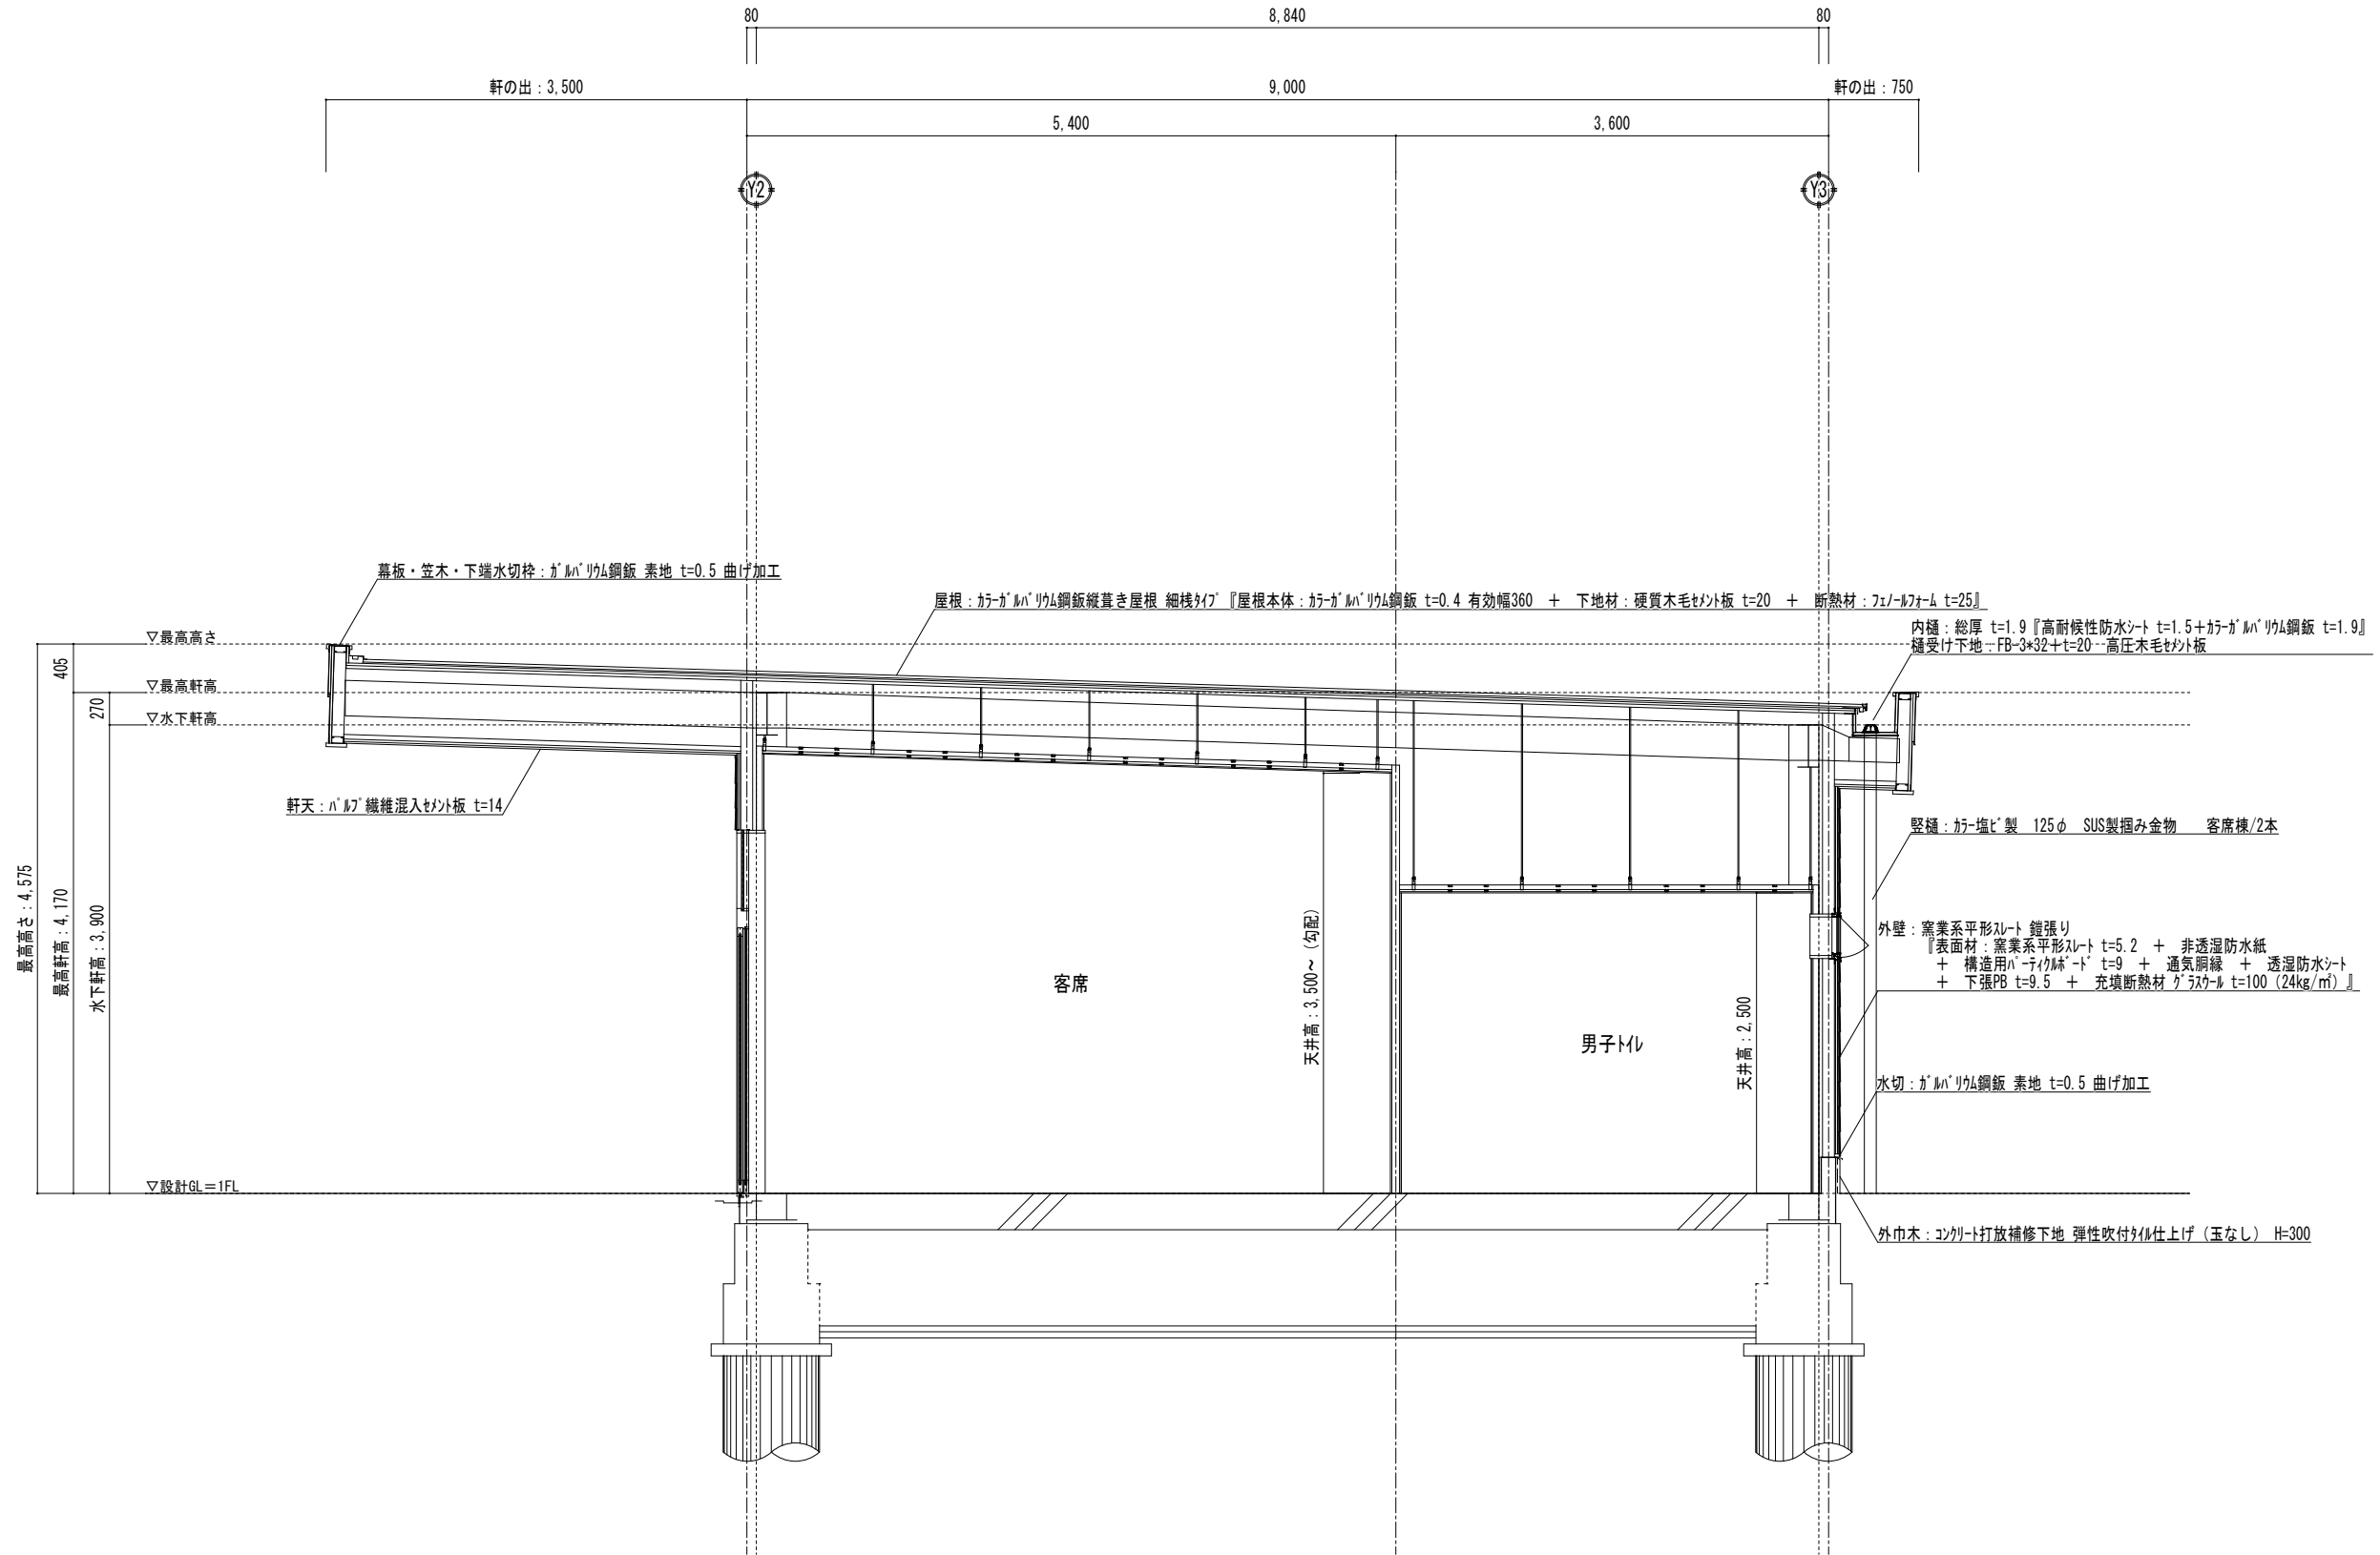


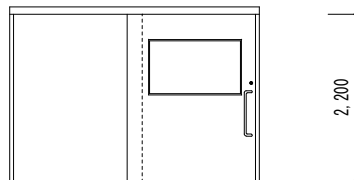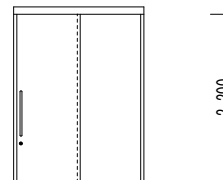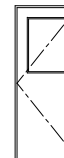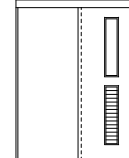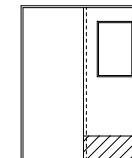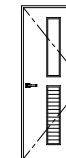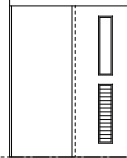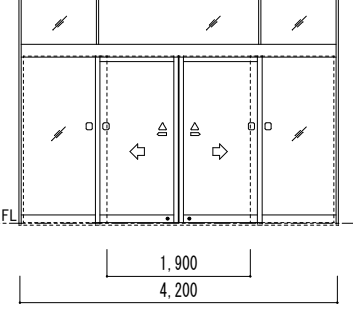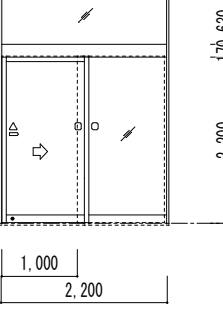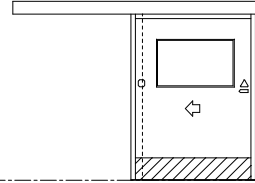

符号	取付箇所	数量	1	2	1	3	1	2	1	6	2						
	ﾊﾞｯｸﾞｰﾄﾞ		倉庫		事務室・休憩室		H/L、多目的H/L		うなぎ		男子H/L、女子H/L						
姿	図																
形状	見込	片引きﾊﾞｯｸﾞｰﾄﾞ7	70	片引きﾊﾞｯｸﾞｰﾄﾞ7	70	片開きﾄﾞ7	片引きﾊﾞｯｸﾞｰﾄﾞ7	片開きﾄﾞ7	片開きﾄﾞ7	片開きﾄﾞ7	片開きﾄﾞ7						
材質・仕上		7ｽﾐ製・ｶﾅｰ、額縁：7ｽﾐ製・ｶﾅｰ		7ｽﾐ製・ｶﾅｰ、額縁：7ｽﾐ製・ｶﾅｰ		7ｽﾐ製・ｶﾅｰ、額縁：7ｽﾐ製・ｶﾅｰ	7ｽﾐ製・ｶﾅｰ、額縁：7ｽﾐ製・ｶﾅｰ	7ｽﾐ製・ｶﾅｰ、額縁：7ｽﾐ製・ｶﾅｰ	7ｽﾐ製・ｶﾅｰ、額縁：7ｽﾐ製・ｶﾅｰ	7ｽﾐ製・ｶﾅｰ、額縁：7ｽﾐ製・ｶﾅｰ	7ｽﾐ製・ｶﾅｰ、額縁：7ｽﾐ製・ｶﾅｰ						
硝子		型ｸﾞﾗｽ t=6 + 透明防犯ｸﾞﾗｽ t=3+3 (ﾊﾞ7ﾊﾞ5仕様)		透明ｸﾞﾗｽ t=5		型ｸﾞﾗｽ t=6	透明強化ｸﾞﾗｽ t=5	型ｸﾞﾗｽ t=6	透明強化ｸﾞﾗｽ t=5	型ｸﾞﾗｽ t=6	透明強化ｸﾞﾗｽ t=6						
金物		ﾊﾞｰﾛｯﾄﾞﾙ、ﾊｳｽﾞｰﾙﾙ、滑車、ｶﾞｲﾄﾞｰﾅ、ｼﾘﾝｸﾞ錠 (内側ﾔﾅｰ)、付属金物一式		ﾊﾞｰﾛｯﾄﾞﾙ、ﾊｳｽﾞｰﾙﾙ、滑車、ｶﾞｲﾄﾞｰﾅ、ｼﾘﾝｸﾞ錠 (内側ﾔﾅｰ)、付属金物一式		ﾊﾞｰﾛｯﾄﾞﾙ、ﾄﾞｱﾌｻﾞｰ、ｽﾌﾟﾘｽ製ﾄﾞｰﾅ、戸当りﾎﾞｰﾙ、付属金物一式	ﾊﾞｰﾛｯﾄﾞﾙ、ﾄﾞｱﾌｻﾞｰ、ｽﾌﾟﾘｽ製ﾄﾞｰﾅ、表示錠、ｶﾞﾗｼ、付属金物一式	ﾊﾞｰﾛｯﾄﾞﾙ、ｽﾌﾟﾘｽ製ﾊﾞｰﾄﾞ：h=300、付属金物一式	ﾊﾞｰﾛｯﾄﾞﾙ、ｽﾌﾟﾘｽ製ﾄﾞｰﾅ、戸当りﾎﾞｰﾙ、付属金物一式	ﾊﾞｰﾛｯﾄﾞﾙ、ﾄﾞｱﾌｻﾞｰ、ｽﾌﾟﾘｽ製ﾄﾞｰﾅ、戸当りﾎﾞｰﾙ、付属金物一式							
備考		●自閉式 ●防犯ｸﾞﾗｽ：特殊樹脂膜 t=0.76、30mil		●自閉式		●自閉式											
符号	取付箇所	数量	1														
	授乳室																
姿	図																
形状	見込	片引きﾊﾞｯｸﾞｰﾄﾞ7	70														
材質・仕上		7ｽﾐ製・ｶﾅｰ、額縁：7ｽﾐ製・ｶﾅｰ															
硝子		型ｸﾞﾗｽ t=6															
金物		ﾊﾞｰﾛｯﾄﾞﾙ、ﾊｳｽﾞｰﾙﾙ、滑車、ｶﾞｲﾄﾞｰﾅ、表示錠、ｶﾞﾗｼ、付属金物一式															
備考		●自閉式															
符号	取付箇所	数量	2	2	1	3	1										
	売場、客席		客席		ﾊﾞｯｸﾞｰﾄﾞ												
姿	図																
形状	見込	欄間付き引き分け自動ﾄﾞ7	100	欄間付き片引き自動ﾄﾞ7	100	片引き自動ﾄﾞ7											
材質・仕上		7ｽﾐ製・ｶﾅｰ、額縁：7ｽﾐ製・ｶﾅｰ		7ｽﾐ製・ｶﾅｰ、額縁：7ｽﾐ製・ｶﾅｰ		7ｽﾐ製・ｶﾅｰ、額縁：7ｽﾐ製・ｶﾅｰ											
硝子		透明ｸﾞﾗｽ t=5 + 透明防犯ｸﾞﾗｽ t=3+3 (ﾊﾞ7ﾊﾞ5仕様)		透明ｸﾞﾗｽ t=5 + 透明防犯ｸﾞﾗｽ t=3+3 (ﾊﾞ7ﾊﾞ5仕様)		型強化ｸﾞﾗｽ t=6											
金物		衝突防止ｼｰﾙ、ﾄﾞｱｴﾝｼﾞﾝ、両側ｶｯﾁｰﾅ、ｼﾘﾝｸﾞ錠 (内側ﾔﾅｰ)、付属金物一式		衝突防止ｼｰﾙ、ﾄﾞｱｴﾝｼﾞﾝ、両側ｶｯﾁｰﾅ、ｼﾘﾝｸﾞ錠 (内側ﾔﾅｰ)、付属金物一式		ﾄﾞｱｴﾝｼﾞﾝ、両側ｶｯﾁｰﾅ、ｽﾌﾟﾘｽ製ﾊﾞｰﾄﾞ：h=300、付属金物一式											
備考		●防犯ｸﾞﾗｽ：特殊樹脂膜 t=0.76、30mil		●防犯ｸﾞﾗｽ：特殊樹脂膜 t=0.76、30mil													
工事名称	(仮称) よらっせYUTO新店舗 新築工事			図面名	建 具 表 ①		縮 尺	A1：1/ 50 A3：1/100	年 月 日	20250228		【設計・監理】 有 限 会 社 D&P 建 築 設 計 室 一 級 建 築 士 事 務 所 〒431-0103 浜松市中央区権路二丁目24番30号 TEL 053-596-5181 FAX 053-596-5182 一級建築士 登録 第 344960 号 一級 建 築 士 中 村 俊 介	<<意匠>>	<<構造>>	<<設備>>	図番	A-26


符号	取付箇所	数量	1 A/B	売場	2 A/B	客席	1 A/B	売場	1 A/B	1 A/B	小店舗	1								
姿	図																			
形状	見込	7連嵌め殺し窓	70	2段4連嵌め殺し窓	70	7連縁煙外倒し窓	70	嵌め殺し窓	70											
材質・仕上		7&S製・ｶﾅｰ、額縁：木製 OL塗装		7&S製・ｶﾅｰ、額縁：木製 OL塗装		7&S製・ｶﾅｰ、額縁：7&S製・ｶﾅｰ		7&S製・ｶﾅｰ												
硝子		透明ｶﾞﾗｽ t=5 + 透明ｶﾞﾗｽ t=5 (ﾊﾞｸﾞﾗｽ仕様)		透明ｶﾞﾗｽ t=5 + 透明ｶﾞﾗｽ t=5 (ﾊﾞｸﾞﾗｽ仕様)		透明ｶﾞﾗｽ t=5 + 透明ｶﾞﾗｽ t=5 (ﾊﾞｸﾞﾗｽ仕様)		透明ｶﾞﾗｽ t=5 + 透明ｶﾞﾗｽ t=5 (ﾊﾞｸﾞﾗｽ仕様)												
金物		付属金物一式		付属金物一式		ﾊﾞﾚｰﾅｰﾊﾝﾄﾞﾙ、網戸、付属金物一式		付属金物一式												
備考		●断熱ｶﾅｰ		●断熱ｶﾅｰ		●断熱ｶﾅｰ		●断熱ｶﾅｰ												
符号	取付箇所	数量	5 A/B	魚介類販売	1 A/B	6 A/B	弁当・惣菜・おむすび	1 A/B	7 A/B	うなぎ	1 A/B	8 A/B	事務室・休憩室	2 A/B	9 A/B	HV	1 A/B	10 A/B	男子HV、女子HV、多目的HV	3
姿	図																			
形状	見込	引き分け窓	70	2連引き分け窓	70	引違い窓	70	引違い窓	70	横すべり出し窓	70	横すべり出し窓	70							
材質・仕上		7&S製・ｶﾅｰ、額縁：7&S製・ｶﾅｰ		7&S製・ｶﾅｰ、額縁：7&S製・ｶﾅｰ		7&S製・ｶﾅｰ、額縁：7&S製・ｶﾅｰ		7&S製・ｶﾅｰ、額縁：7&S製・ｶﾅｰ		7&S製・ｶﾅｰ、額縁：7&S製・ｶﾅｰ		7&S製・ｶﾅｰ、額縁：7&S製・ｶﾅｰ								
硝子		透明ｶﾞﾗｽ t=5 + 透明ｶﾞﾗｽ t=5 (ﾊﾞｸﾞﾗｽ仕様)		透明ｶﾞﾗｽ t=5 + 透明ｶﾞﾗｽ t=5 (ﾊﾞｸﾞﾗｽ仕様)		透明ｶﾞﾗｽ t=5 + 透明ｶﾞﾗｽ t=5 (ﾊﾞｸﾞﾗｽ仕様)		透明ｶﾞﾗｽ t=5 + 透明防犯ｶﾞﾗｽ t=3+3 (ﾊﾞｸﾞﾗｽ仕様)		透明ｶﾞﾗｽ t=5 + 型ｶﾞﾗｽ t=6 (ﾊﾞｸﾞﾗｽ仕様)		透明ｶﾞﾗｽ t=5 + 型ｶﾞﾗｽ t=6 (ﾊﾞｸﾞﾗｽ仕様)								
金物		ｸﾚｯﾄ、網戸、付属金物一式		ｸﾚｯﾄ、網戸、付属金物一式		ｸﾚｯﾄ、網戸、付属金物一式		横型ﾌﾞﾗｲﾝﾄﾞ (額縁内納め)、ｸﾚｯﾄ、網戸、付属金物一式		開閉ﾊﾝﾄﾞﾙ、網戸、付属金物一式		ﾊﾞﾚｰﾅｰﾊﾝﾄﾞﾙ、網戸、付属金物一式								
備考		●断熱ｶﾅｰ		●断熱ｶﾅｰ		●断熱ｶﾅｰ		●断熱ｶﾅｰ ●防犯ｶﾞﾗｽ：特殊樹脂膜 t=0.76、30mil 横型ﾌﾞﾗｲﾝﾄﾞ (立川ﾌﾞﾗｲﾝﾄﾞ工業㈱「SILKY」)		●断熱ｶﾅｰ		●断熱ｶﾅｰ								
符号	取付箇所	数量	11 A/B	魚介類販売、弁当・惣菜・おむすび	2 A/B	12 A/B	魚介類販売、事務室・休憩室	2												
姿	図																			
形状	見込	4枚引違い窓	70	引違い窓	70															
材質・仕上		7&S製・ｶﾅｰ、額縁：7&S製・ｶﾅｰ		7&S製・ｶﾅｰ、額縁：7&S製・ｶﾅｰ																
硝子		透明強化ｶﾞﾗｽ t=5		透明強化ｶﾞﾗｽ t=5																
金物		ｸﾚｯﾄ、網戸、付属金物一式		ｸﾚｯﾄ、網戸、付属金物一式																
備考																				
工事名称	(仮称) よらっせYUTO新店舗 新築工事				図面名	建 具 表 ②		縮 尺	A1 : 1/ 50 A3 : 1/100	年 月 日	20250228	【設計・監理】 有 限 公 司 D&P 建 築 設 計 室 一 級 建 築 士 事 務 所 〒431-0103 TEL 053-596-5181 一級建築士事務所 登録 第 4320 号 浜松市中央区緑路二丁目24番30号 FAX 053-596-5182 一級建築士 登録 第 344960 号 一級建築士 中村俊介			＜意匠＞	＜構造＞	＜設備＞	図番	A-27	

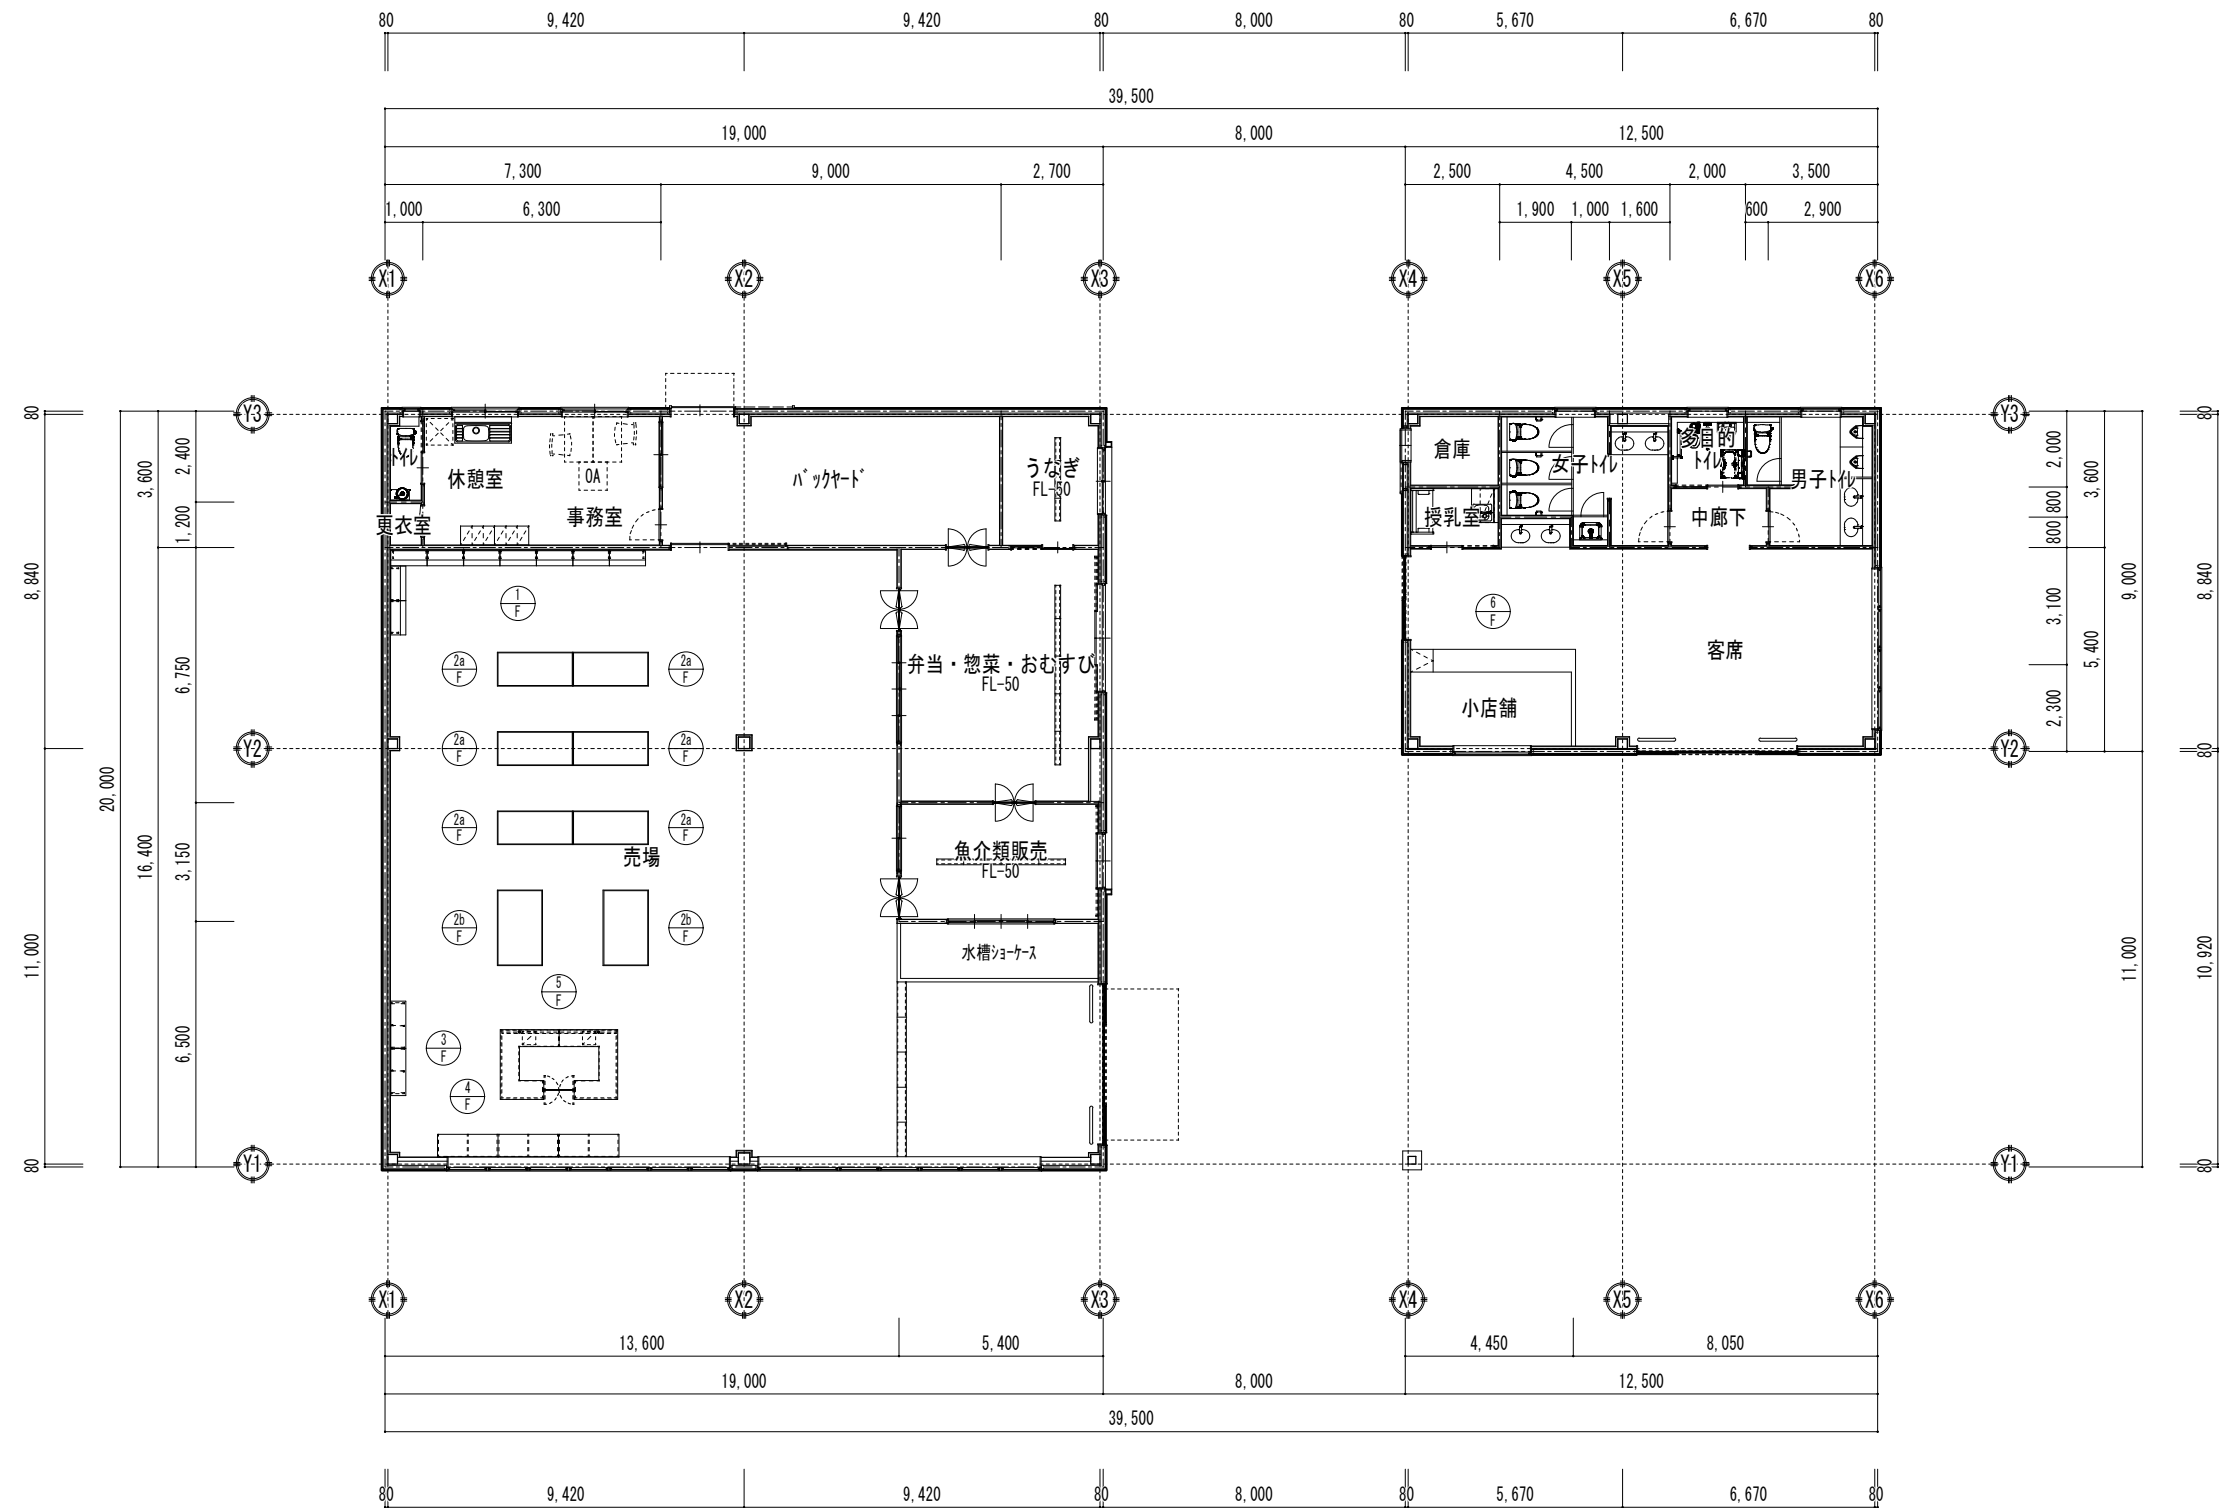

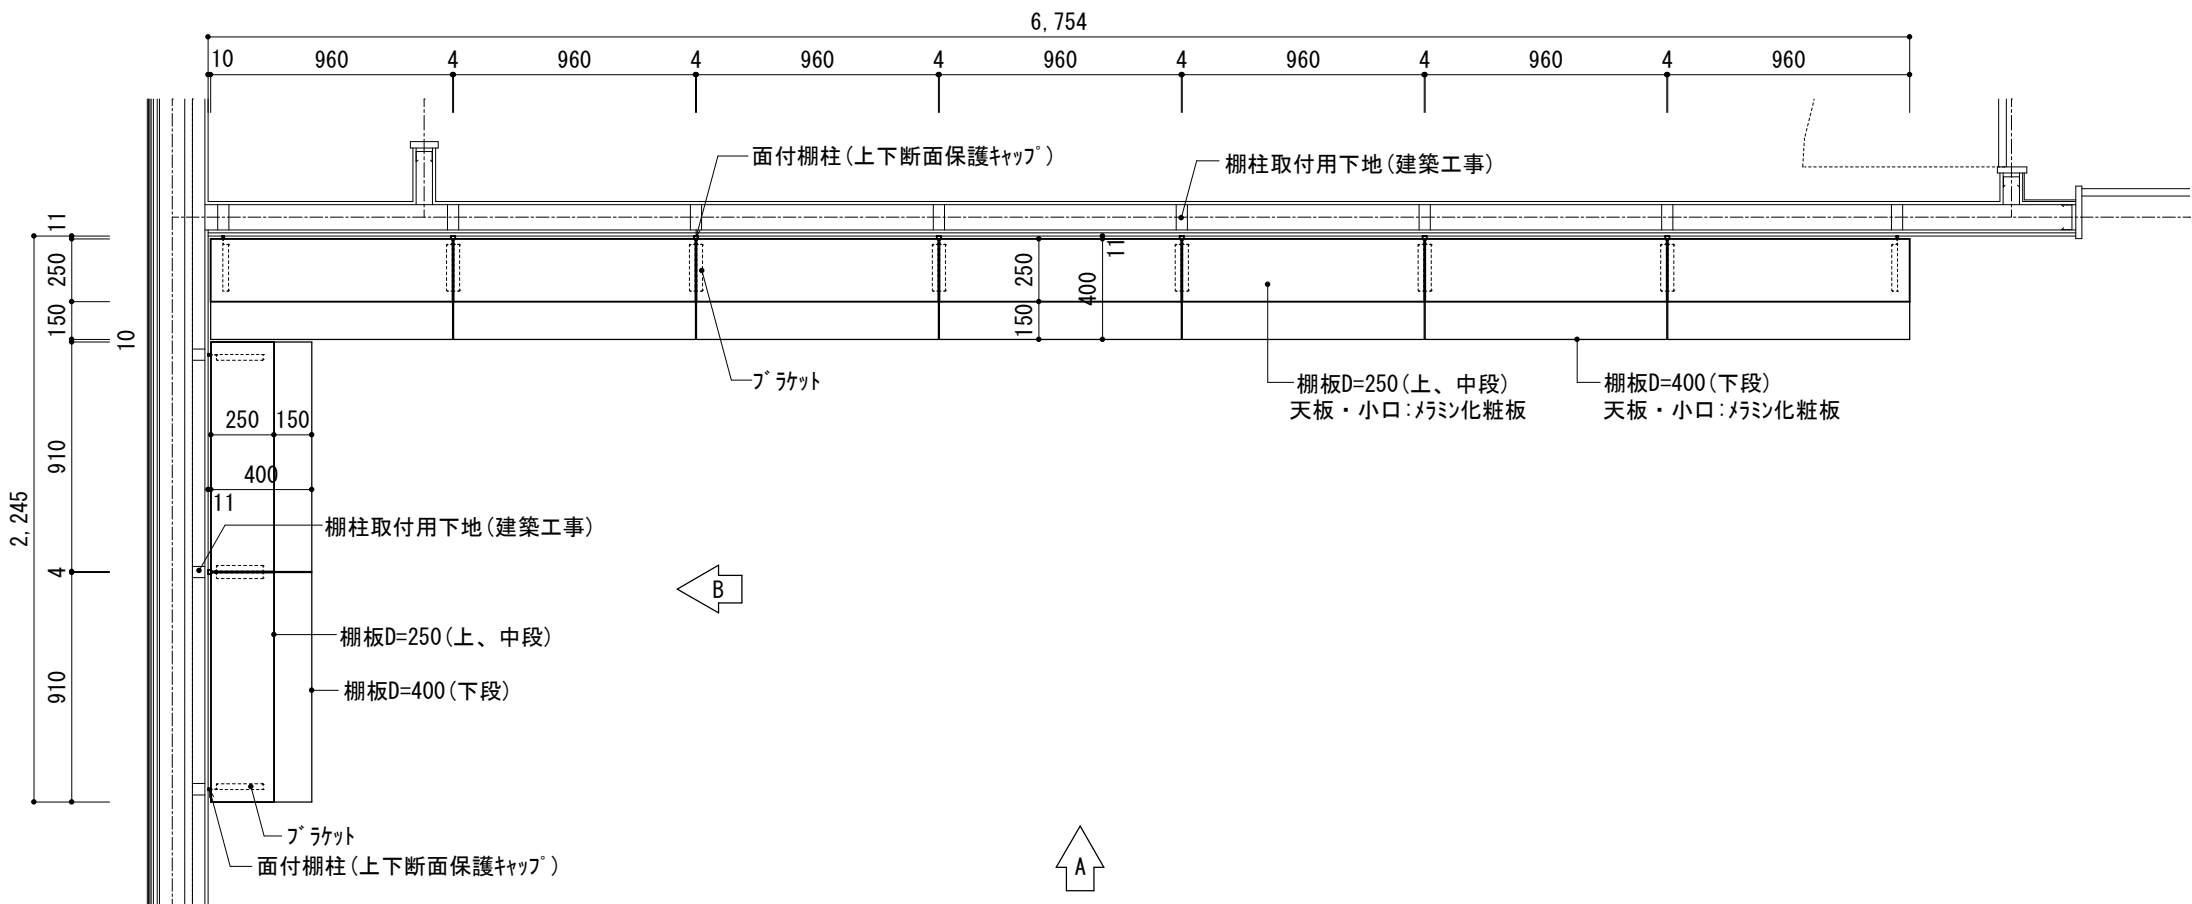


【 平面図 】

F-1	1階 売場 壁面商品棚
棚板天板・小口：メラミン化粧板	
棚板裏面：ホリ合板	
棚柱：＜ROYAL＞チャンネルボートBSF-02, BWF-06	
断面保護キャップ 付き	
ブラケット：＜ROYAL＞A-32, A-33 (200、350)	


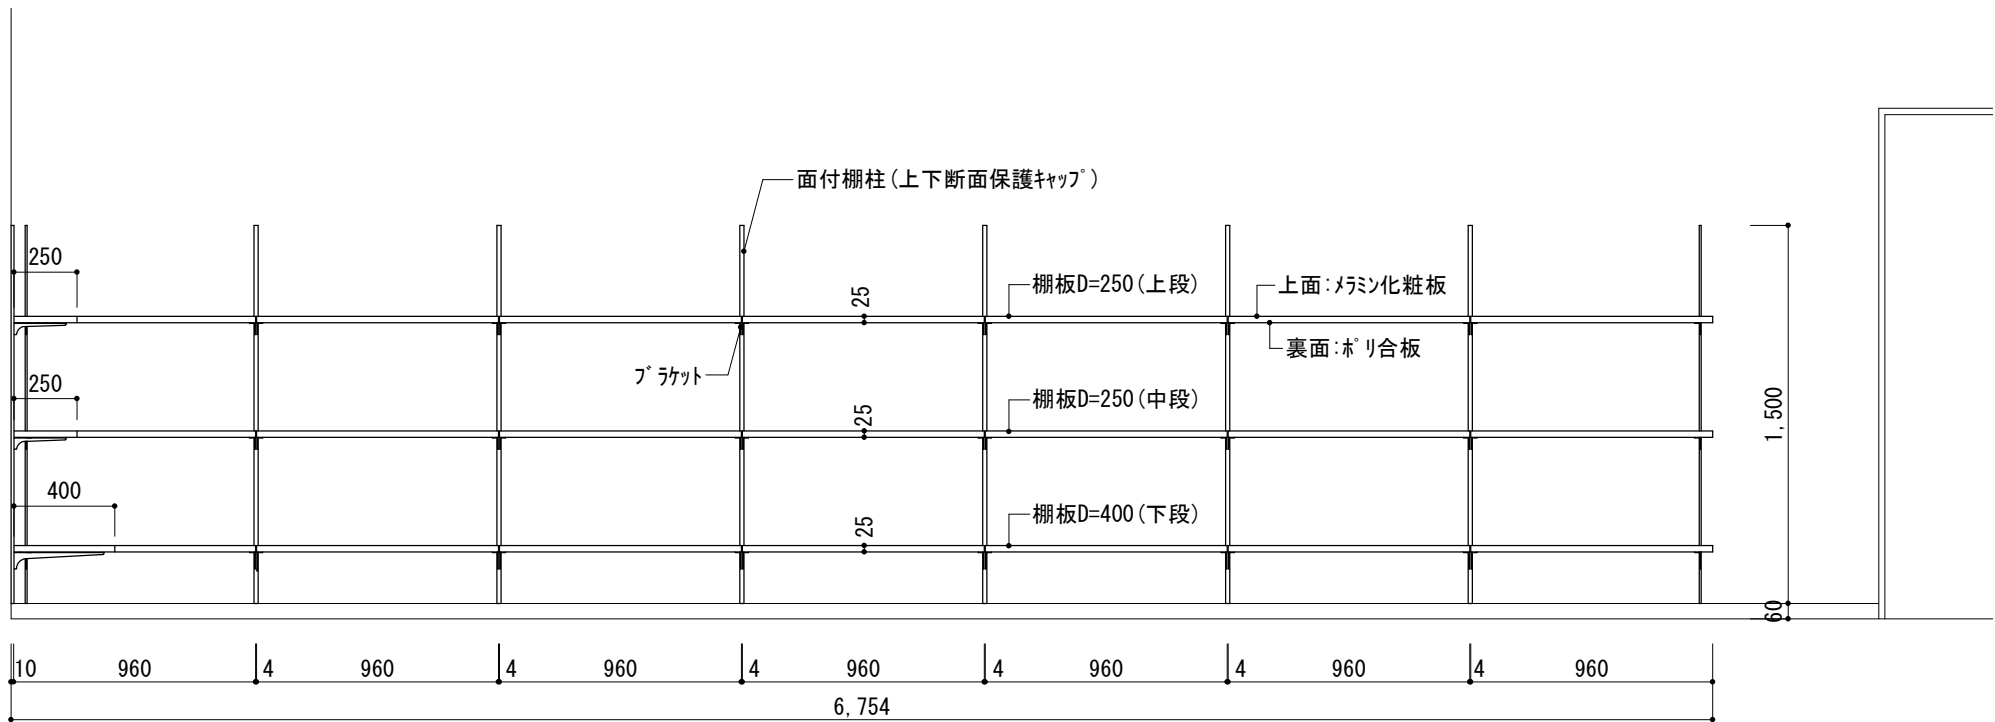


【 (A) 立面図 】


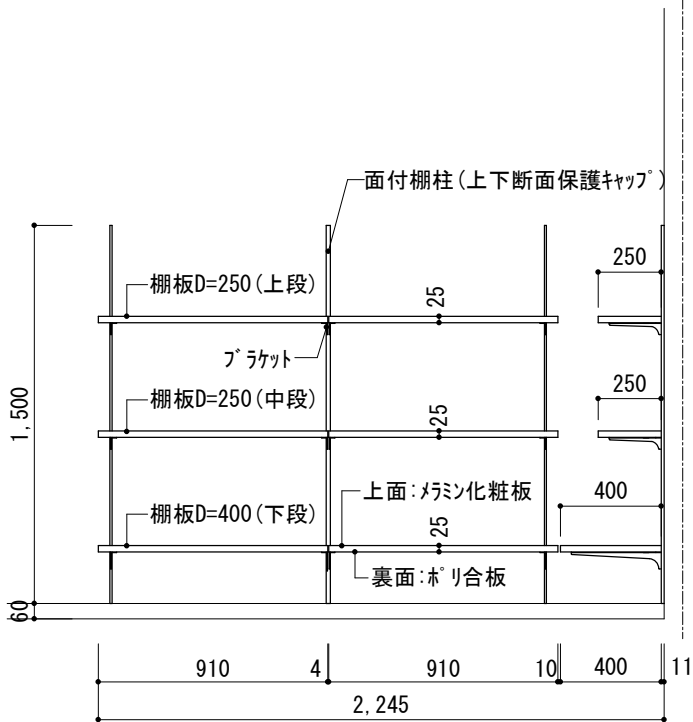



【 (B) 立面図 】

天板・天板内側：メラミン化粧板
外部：メラミン化粧板
内部：ホリ合板
扉：ホリ合板 上部テーパー手掛け
小口：メラミン化粧板
キャスター：ハンマーキャスター415E-UR50（旋回式、ストッパ付）
キャスター：ハンマーキャスター420E-UR50（旋回式）
許容荷重40daN/個
金物：スライド番

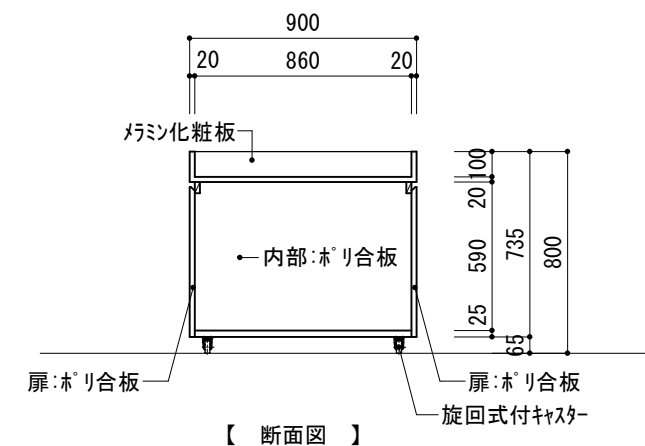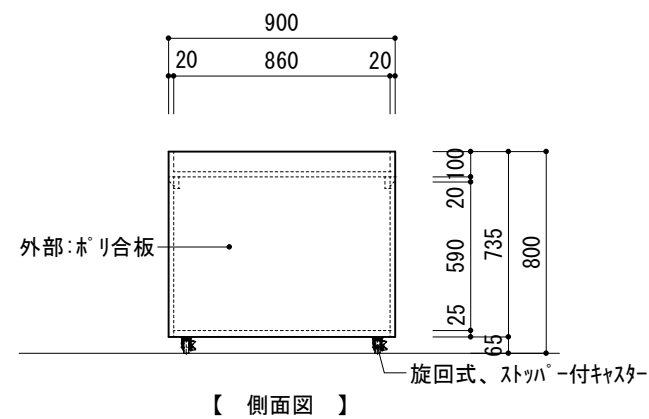


天板・天板内側：メラミン化粧板
外部：メラミン化粧板
内部：ホリ合板
扉：ホリ合板 上部テーパー手掛け
小口：メラミン化粧板
キャスター：ハンマーキャスター415E-UR50（旋回式、ストップ付）
キャスター：ハンマーキャスター420E-UR50（旋回式）
許容荷重40daN/個
金物：スライド番

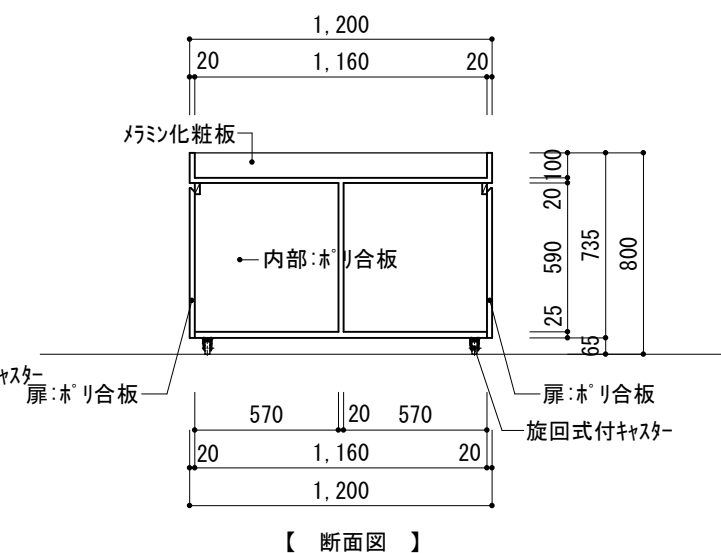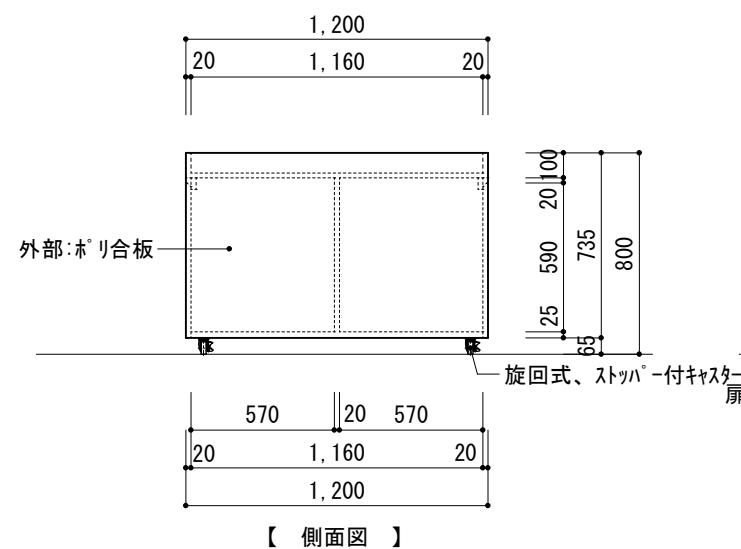

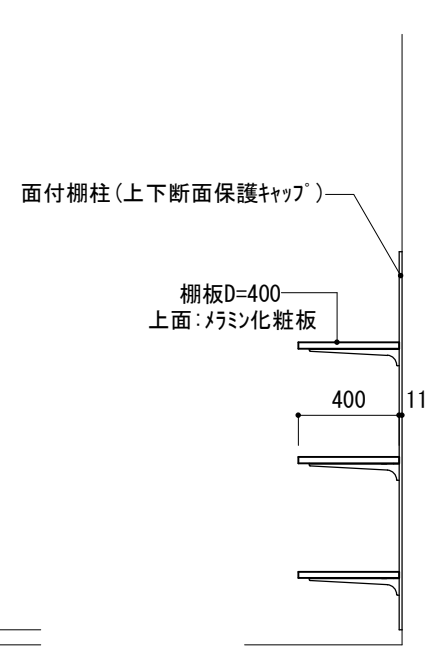


【断面図】

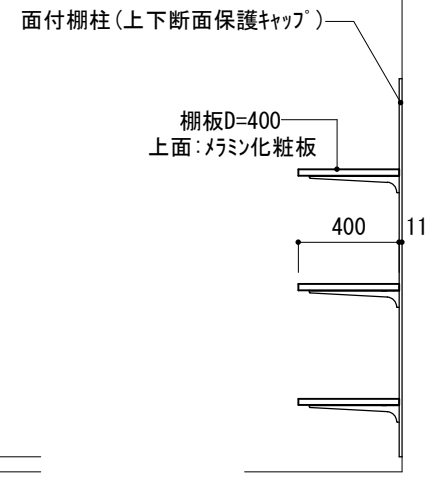


【断面図】


【 立面图 】

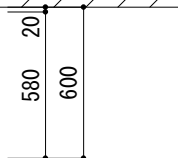

【 平面図 】

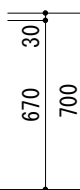

【断面図】

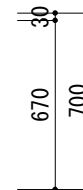

【断面図】



F-3	1階 売場 梱包材, 包材棚
-----	----------------

棚板・天板・小口: マニ化化粧板
 棚板裏面: ホリ合板
 棚柱: <ROYAL> チェンネルサポ-トBSF-02, BWF-06
 断面保護キャップ付き
 プラケット: <ROYAL> A-32, A-33, A-38 (350)


F-4	1階 売場(レジ・コーナー)	サッカー台
-----	----------------	-------

天板:メラミン化粧板
 天板裏面:ホリ合板
 背板・側板・中間板:ホリ合板
 小口:メラミン化粧板
 金物:アジャスター


天板・小口:メラミン化粧板
天板裏面:ホリ合板
腰壁(内外):ホリ合板
配線ラック:ホリ合板
中間板:ホリ合板
スイング扉:メラミン化粧板
柱脚ハ イブ:＜ROYAL＞エクセルフレーム50φ
金物:配線孔キャップ、ミグレビティヒンジ

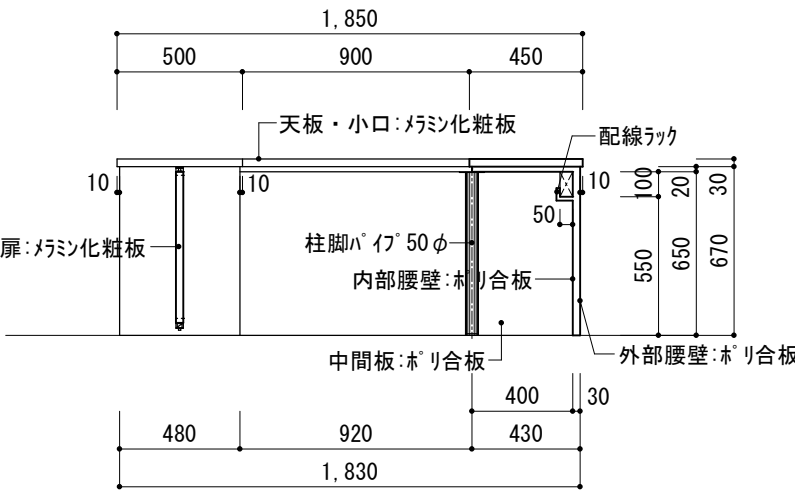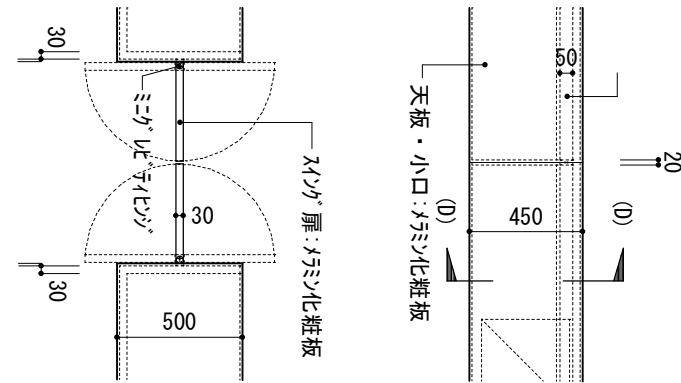


【 (D) 立面図 】

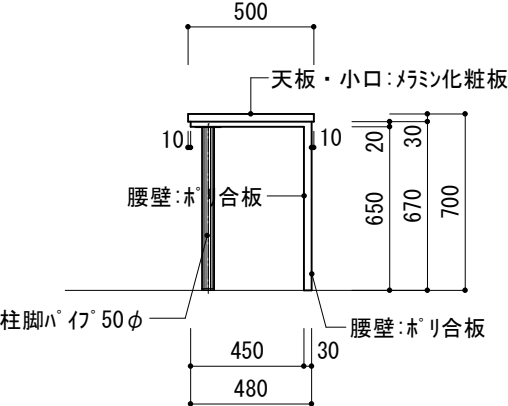

【 (E) 立面図 】

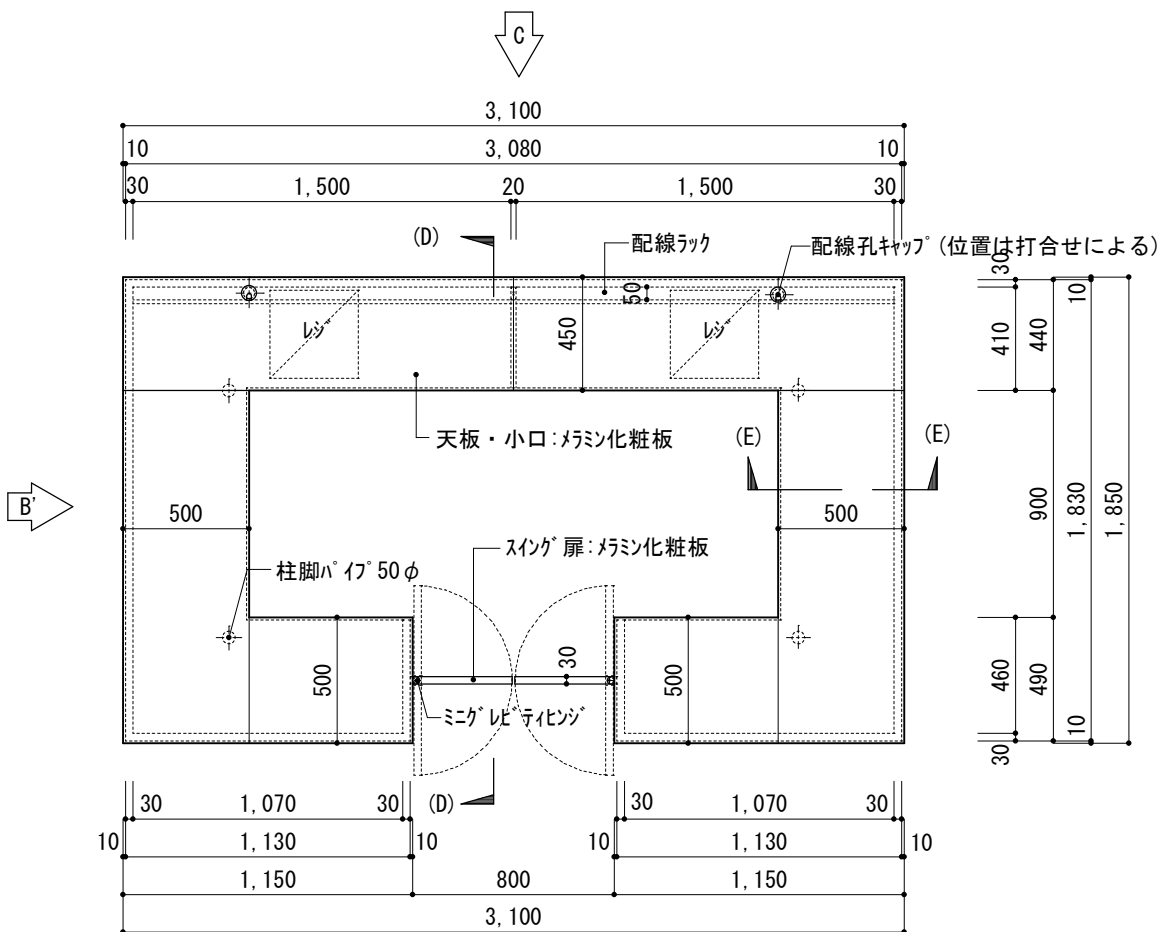

【 立面図 】

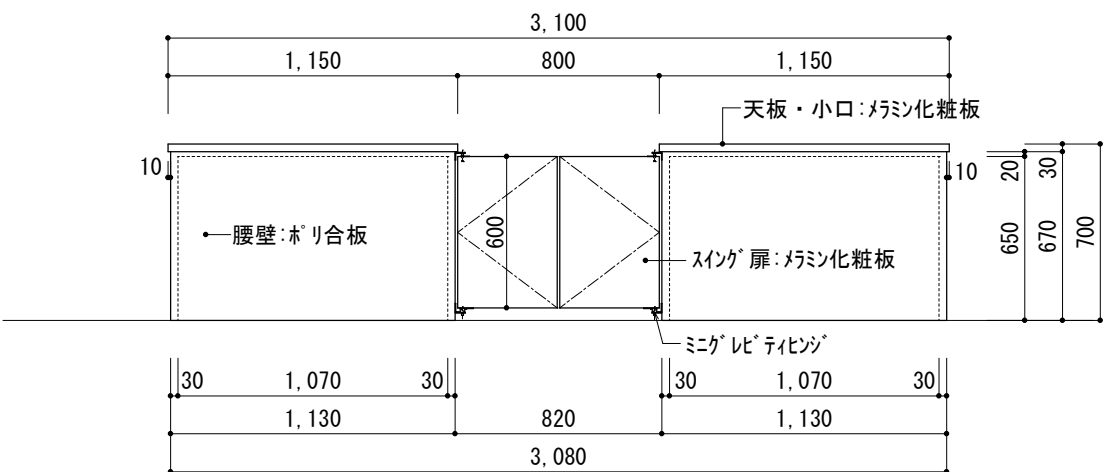


【 (A) 立面図 】




【 (B) 立面図 】

※ B' は左右対称

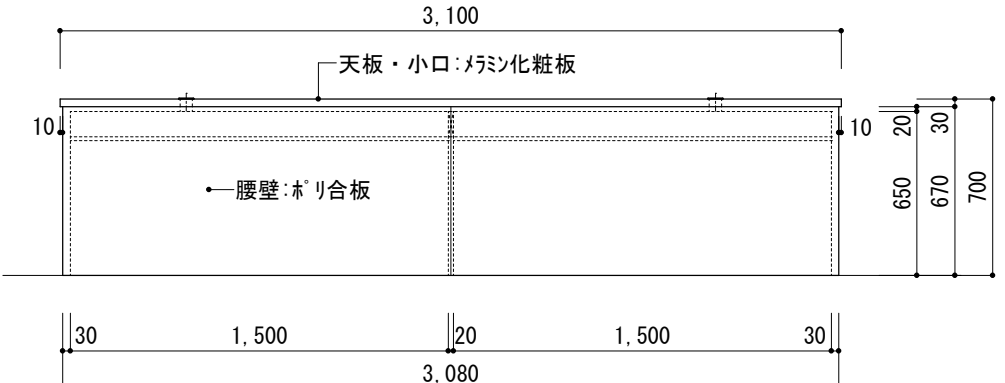


【 (C) 立面図 】


天板・小口:メラミン化粧板
天板裏面:ホリ合板
笠木・小口:メラミン化粧板
客席側腰壁:杉板9t
縦板:メラミン化粧板
スイング扉:メラミン化粧板
金物:埋込ブラケット
リフトアシスタンスバー(ストップ付)
隠し丁番、ミグレベティンジ

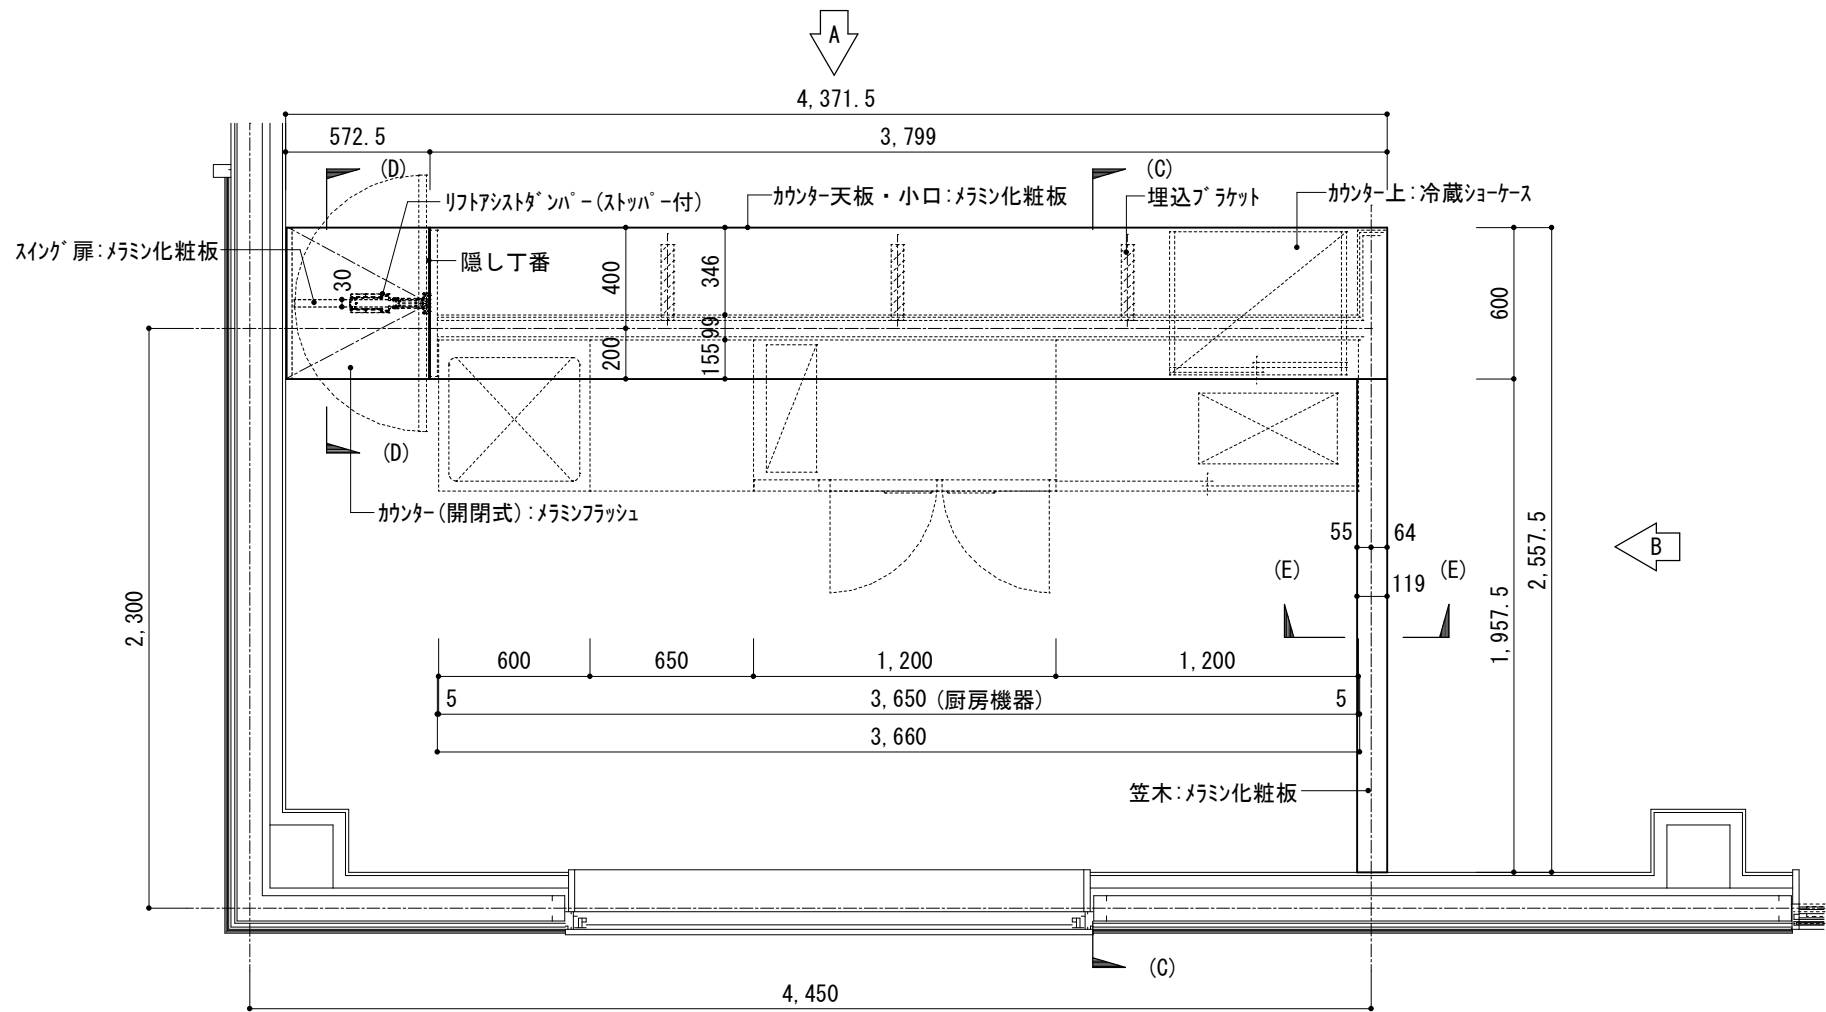


【 立面図 】

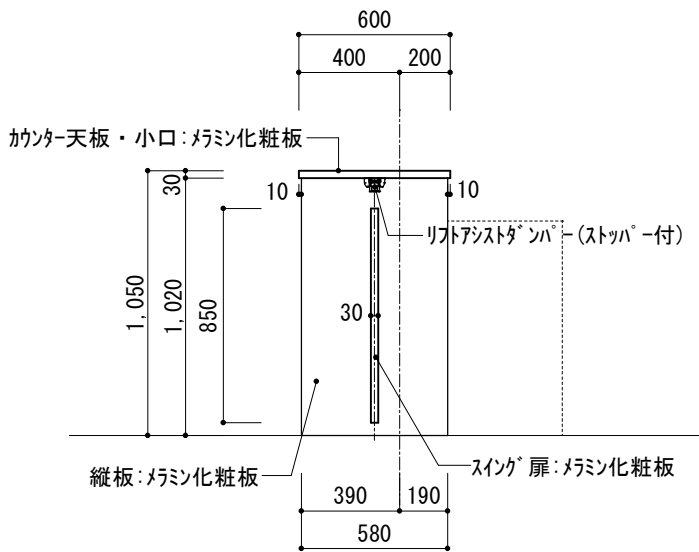


【 (D)断面図 】

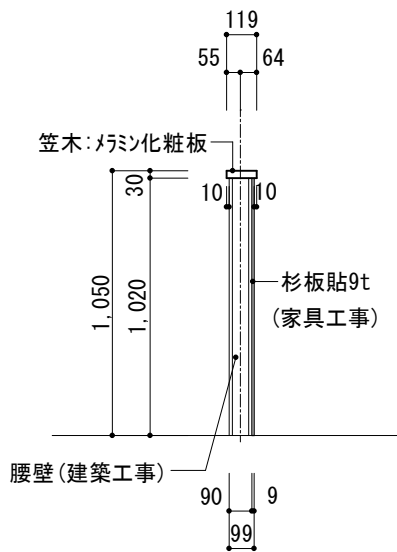


【 (E)断面図 】

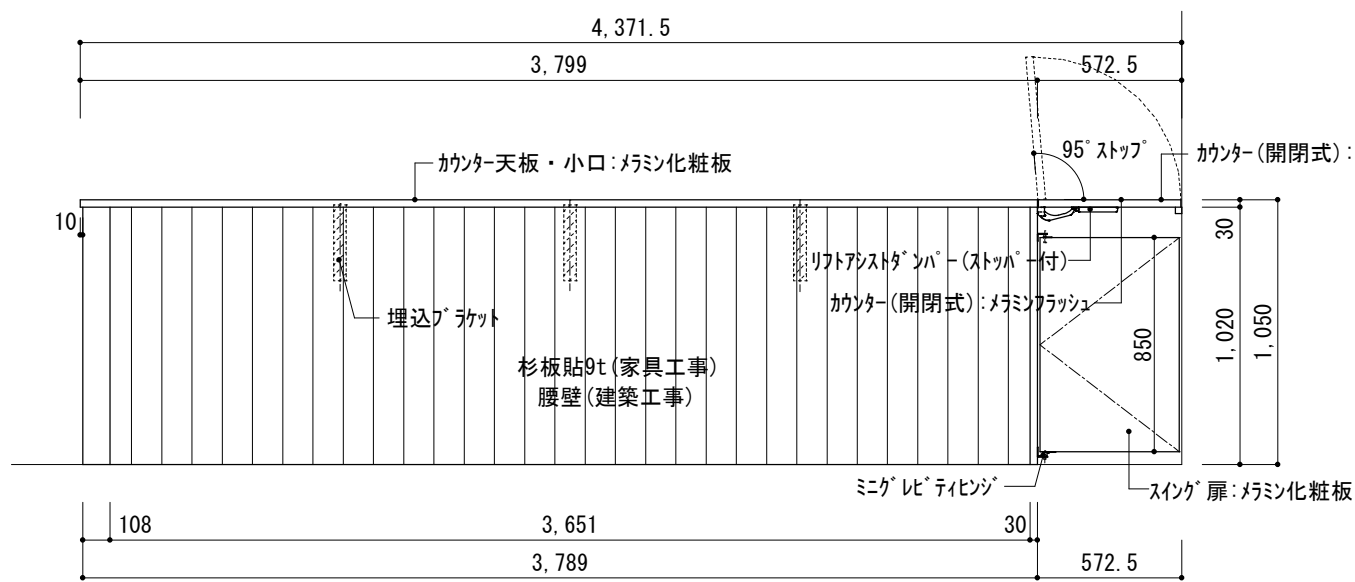


【 (A)立面図 】

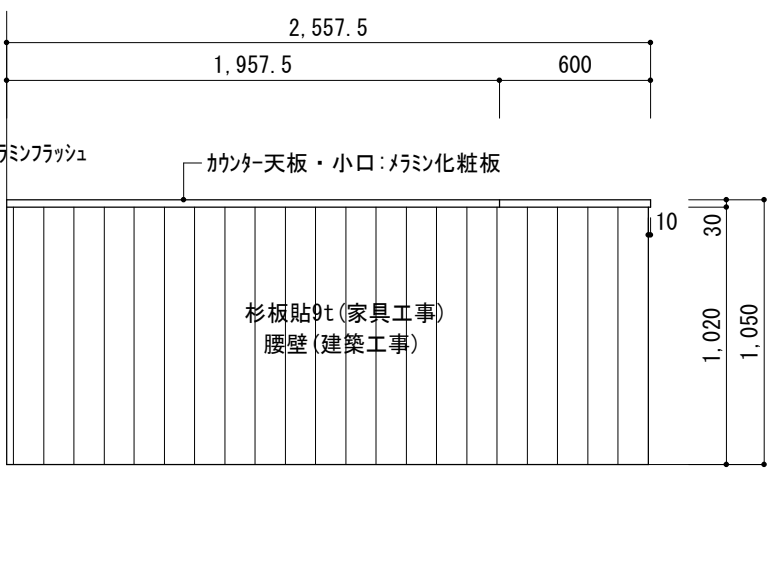


【 (B)立面図 】

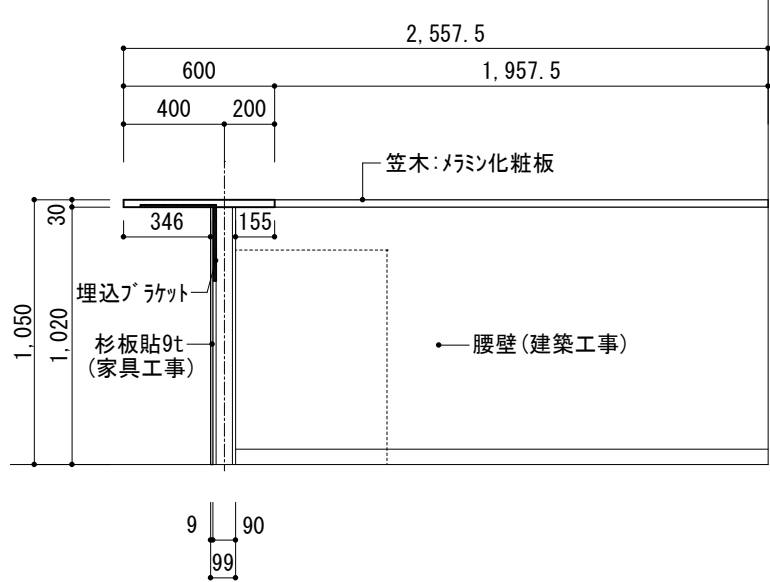


【 (C)立面・断面図 】

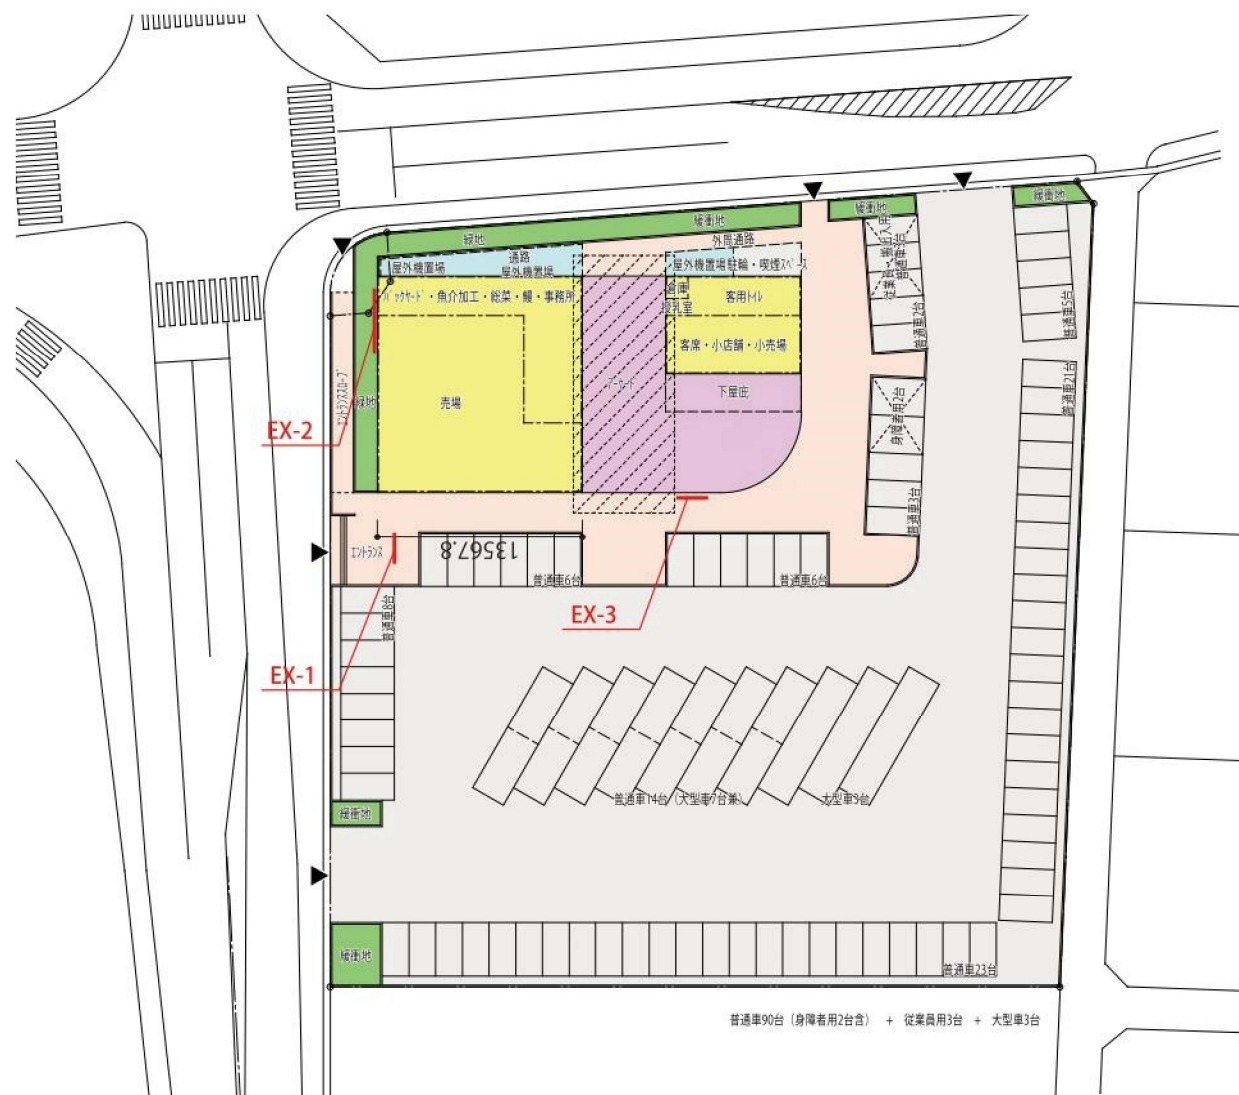

配置図 SCALE=1/700















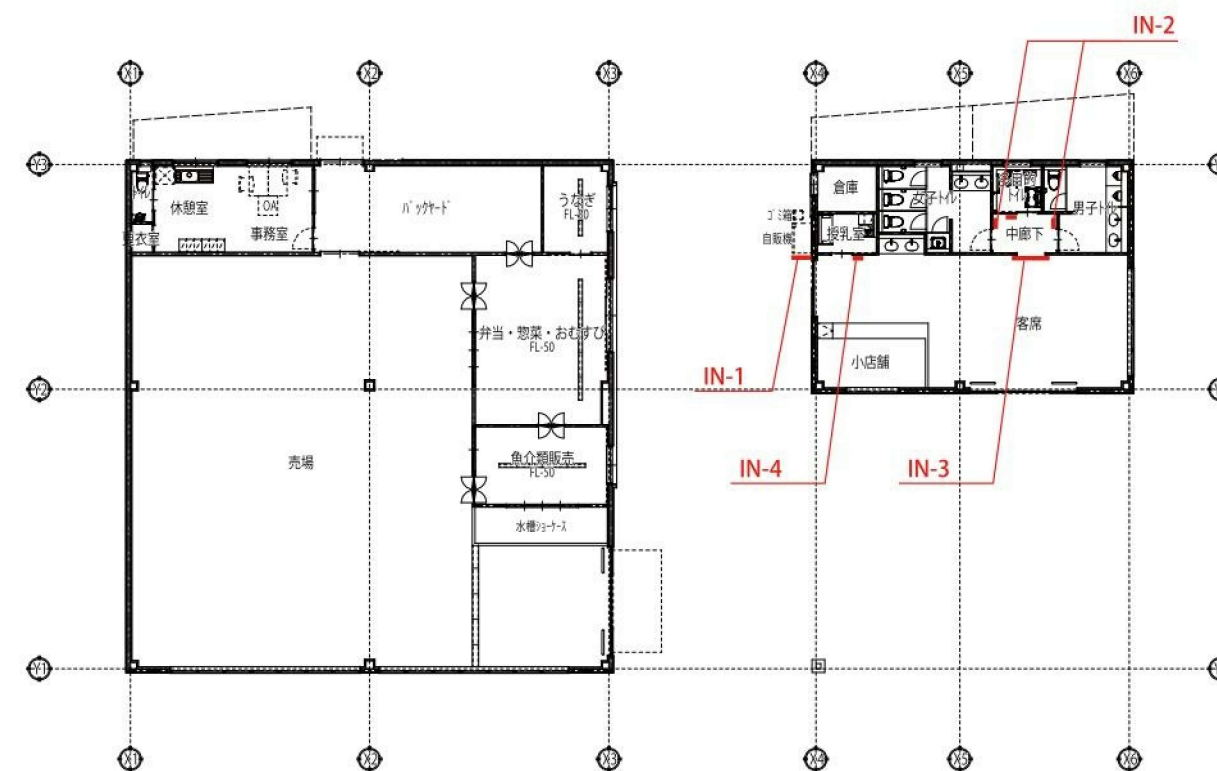


平面図 SCALE=1/300

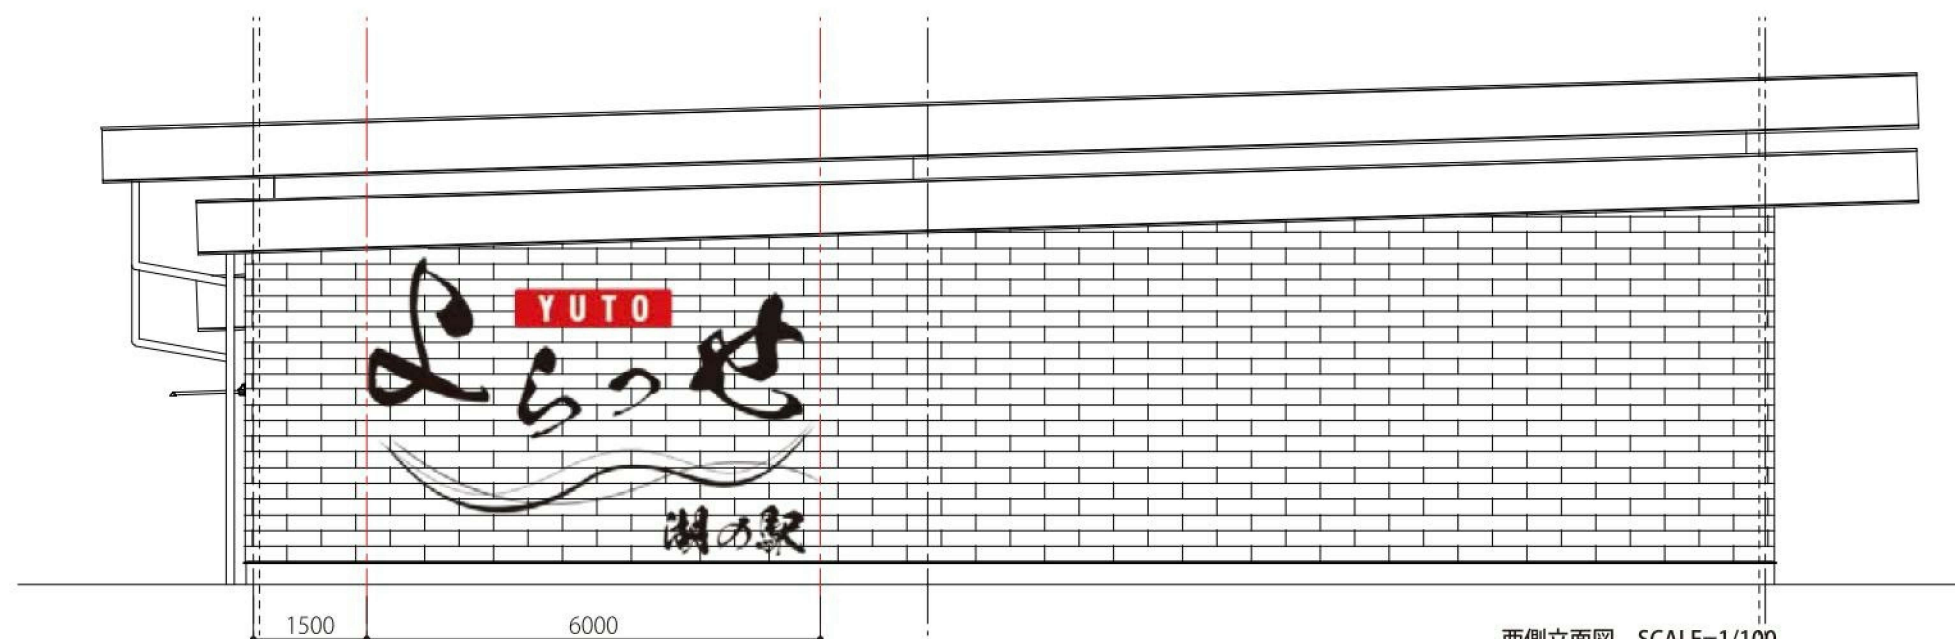

西側立面図 SCALE=1/100

工事名称 (仮称) よらっせYUTO新店舗 新築工事	図面名 サイン伏図	縮尺 A1: 1/150 A3: 1/300	年月日 20250228	【設計・監理】 有限会社 DRIP 建築設計室 一級建築士事務所 〒431-0103 TEL 053-596-5181 一級建築士事務所 登録 第 4320 号 浜松市中央区雄踏二丁目24番30号 FAX 053-596-5182 一級建築士 登録 第 34460 号 一級建築士 中村俊介	《意匠》	《構造》	《設備》	図番 A-35
--	-------------------------	--	----------------------------	---	-------------	-------------	-------------	-----------------------

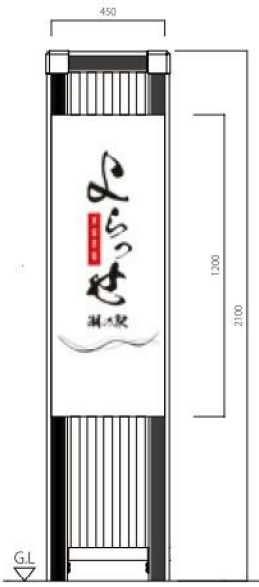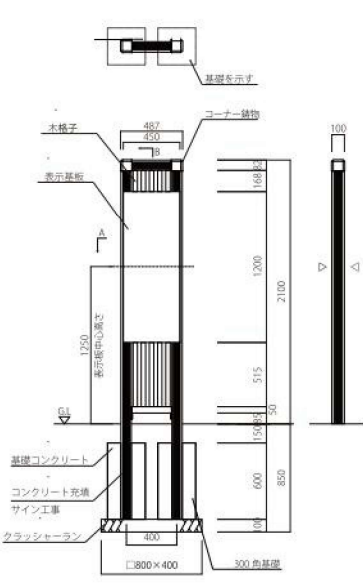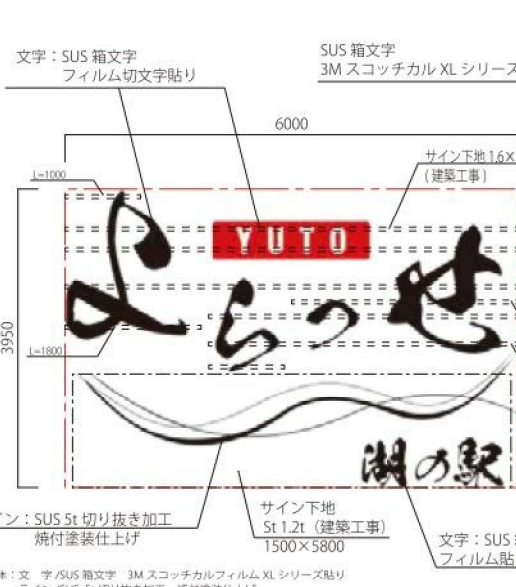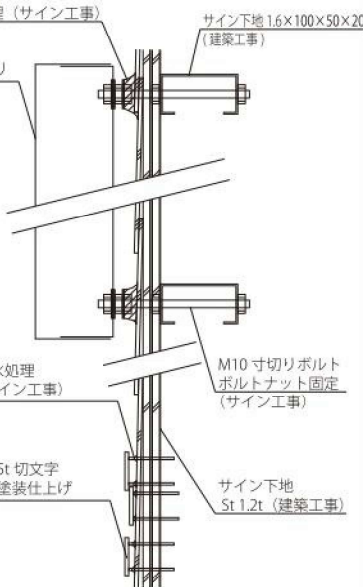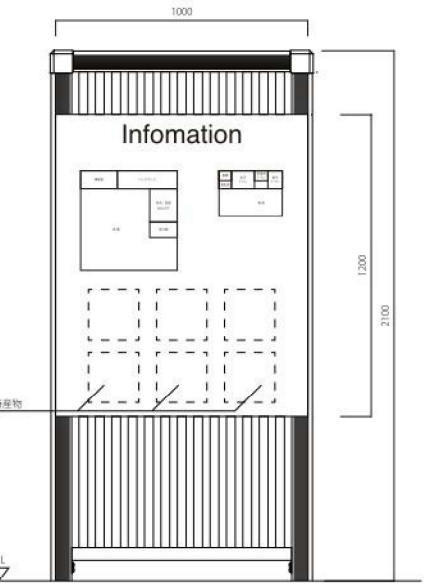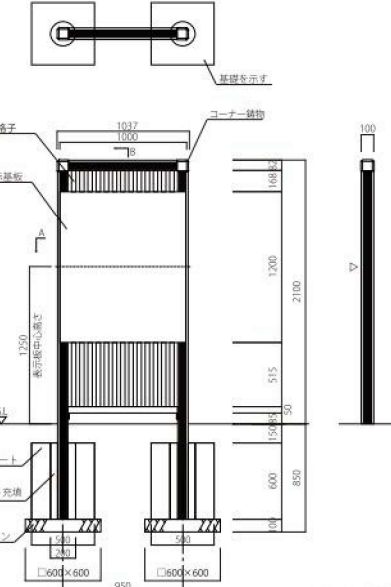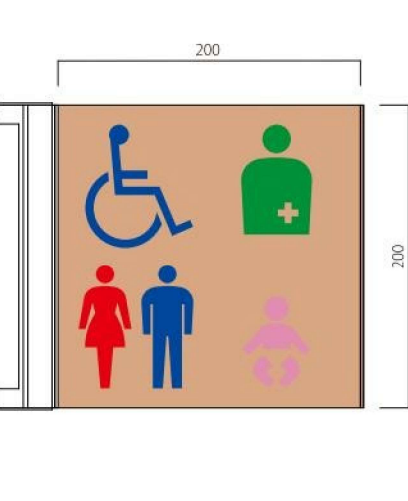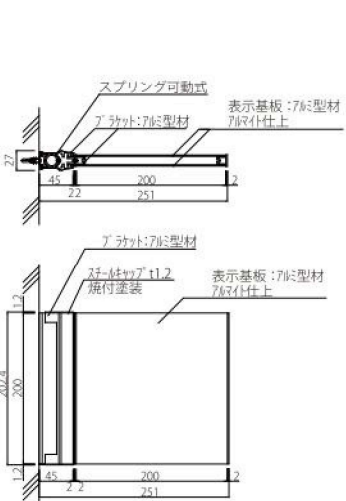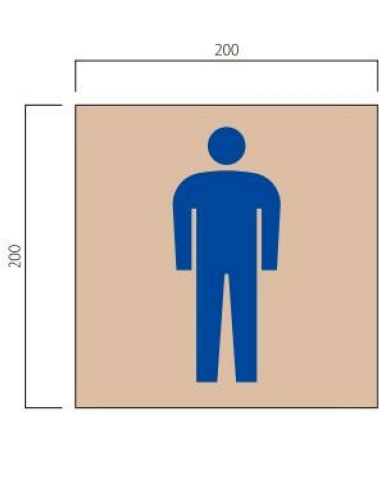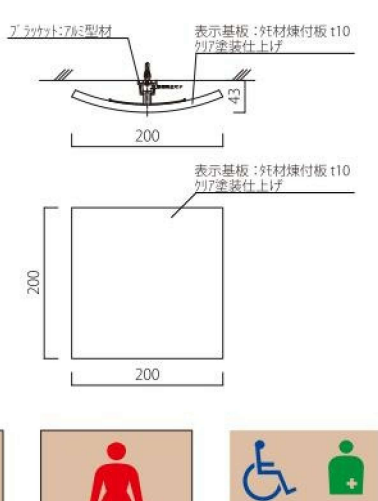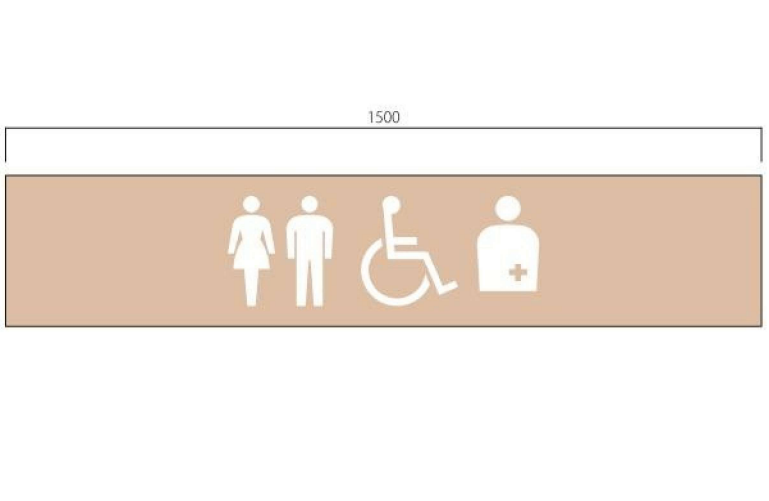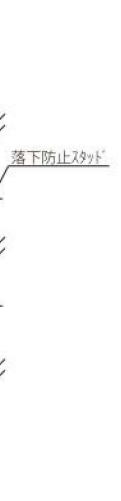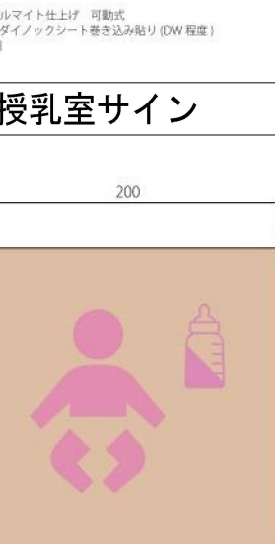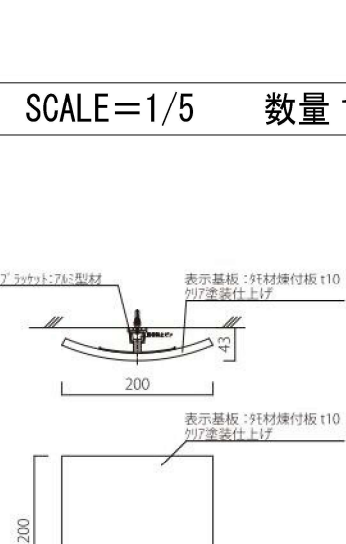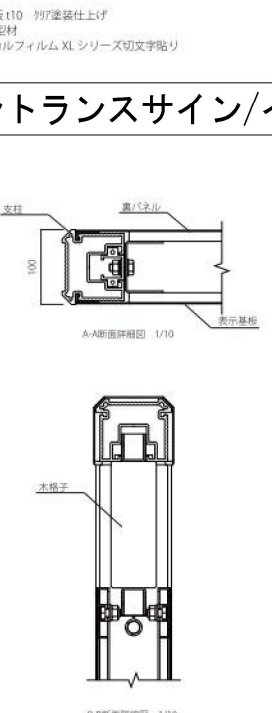EX-1 エントランスサイン		SCALE=1/30	数量 1	EX-2 外壁サイン		SCALE=1/100	数量 1	EX-3 インフォメーションサイン		SCALE=1/30	数量 1						
																	
IN-1 ピクトサイン (突出)		SCALE=1/5	数量 1	IN-2 トイレピクトサイン (平付)		SCALE=1/5	数量 1	IN-3 トイレエントランスサイン		SCALE=1/15	数量 1						
																	
IN-4 授乳室サイン		SCALE=1/5	数量 1	エントランスサイン/インフォメーションサイン詳細図													
				 支柱 : アルミ押出形材、アルマイト(ブラック)クリア塗装 コーナー飾物: アルミ鋳物 合成樹脂塗装(ブラック) 下部フレーム: t2.3 銅板 ハイジック 合成樹脂塗装(ブラック) 表示基板 : t1.5 アルミ板 合成樹脂塗装(ホワイト) 裏パネル : t1.5 アルミ板 合成樹脂塗装(ブラック) 木格子 : 35x60 杉材(国産材) AZNA加圧注入防腐処理 抗菌防カビ仕様ビオサス(チーク) 表示: 3Mインクジェット出力シート貼り(屋外耐候) ※ISO9001認証取得企業で品質管理された製品です ※(一社)日本公園施設業協会の生産物賠償責任保険に加入した製品 ※表示板中心高さは、車いす使用者及び歩行者の目線に配慮した数値として ※杉材は天然素材のため、節や色目などの個性差があります													
（仮称）よらっせYUTO新店舗 新築工事		サイン表		縮尺 A1 : 1/ 50 A3 : 1/100		年月日 20250228		【設計・監理】 有限会社 DKP 建築設計室 一級建築士事務所 〒431-0103 TEL 053-596-5181 一級建築士事務所 倉根 真 4320 号 浜松市中央区緑園二丁目24番30号 FAX 053-596-5182 一級建築士 倉根 真 344660 号 一級建築士 中村 俊 介		《意匠》		《構造》		《設備》		図番 A-36	



記号		仕 上	
Ⓐ	天井	LGS下地 赤杉板目 目透し張り t=12 W=110	
	回縁	木製 杉	
Ⓑ	天井	LGS下地 ケイ化板 t=6 EP塗装仕上げ	
	回縁	塩ビ 製	
Ⓒ	天井	LGS下地 化粧PB t=9.5	
	回縁	塩ビ 製	
Ⓓ	天井	LGS下地 PB t=9.5 ビニル加工仕上げ	
	回縁	塩ビ 製	
Ⓐ	軒裏	窯業系軒天板 t=16	
	専横・窓木・下排水切替	ケイ化鋼板 素地 t=0.5 曲げ加工	
Ⓑ	庇	7M樹脂複合板 出幅2000 幅4000 軒先方向勾配	
Ⓒ	庇	7M樹脂複合板 出幅1000 幅2000 軒先方向勾配	
▽	天井点検口	450×450 天井同材 売場棟：15箇所、客席棟：6箇所	

【1階 バックヤード】

床	土間コンクリート下地 水性硬質ウレタン樹脂系塗り床仕上げ (株エピーシー商会「タカライトMH」)
巾 木	水性硬質ウレタン樹脂系塗床仕上げ立上げ H=300 (株エピーシー商会「タカライトMH」)
腰 壁	
壁	LGS下地 防水シート + ケイカル板 t=8 EP塗装仕上げ
天 井	LGS下地 ケイカル板 t=6 EP塗装仕上げ
回 縁	塩ビ製
備 考	

【1階 事務室・休憩室】

床	土間コンクリート下地 長尺シート (東リ株式会社「プロデュース マーブル」)
巾 木	ソフト巾木 H=60
腰 壁	
壁	LGS下地 PB t=12.5 ビニルクロス仕上げ
天 井	LGS下地 化粧PB t=9.5
回 縁	塩ビ製
備 考	ライニング天板：ホーストフォーム 流し台：W1500×D700×H800 ブラインド

【1階 トイレ】


床	土間コンクリート下地 長尺シート (東リ株式会社「プロデュース マーブル」)
巾 木	ソフト巾木 H=60
腰 壁	
壁	LGS下地 PB t=12.5 ビニルクロス仕上げ 室周囲壁：遮音間仕切壁仕様
天 井	LGS下地 化粧PB t=9.5
回 縁	塩ビ製
備 考	化粧鏡：H1100×W500 1箇所

【1階 更衣室】

床	土間コンクリート下地 長尺シート (東リ株式会社「プロデュース マーブル」)
巾 木	ソフト巾木 H=60
腰 壁	
壁	LGS下地 PB t=12.5 ビニルクロス仕上げ
天 井	LGS下地 化粧PB t=9.5
回 縁	塩ビ製
備 考	カーテン：三方枠（AF-1）の上の壁面に設置

遮音間仕切壁

: LGS下地 PB t=12.5 両面張り + グラスウール (24kg/m³) t=50

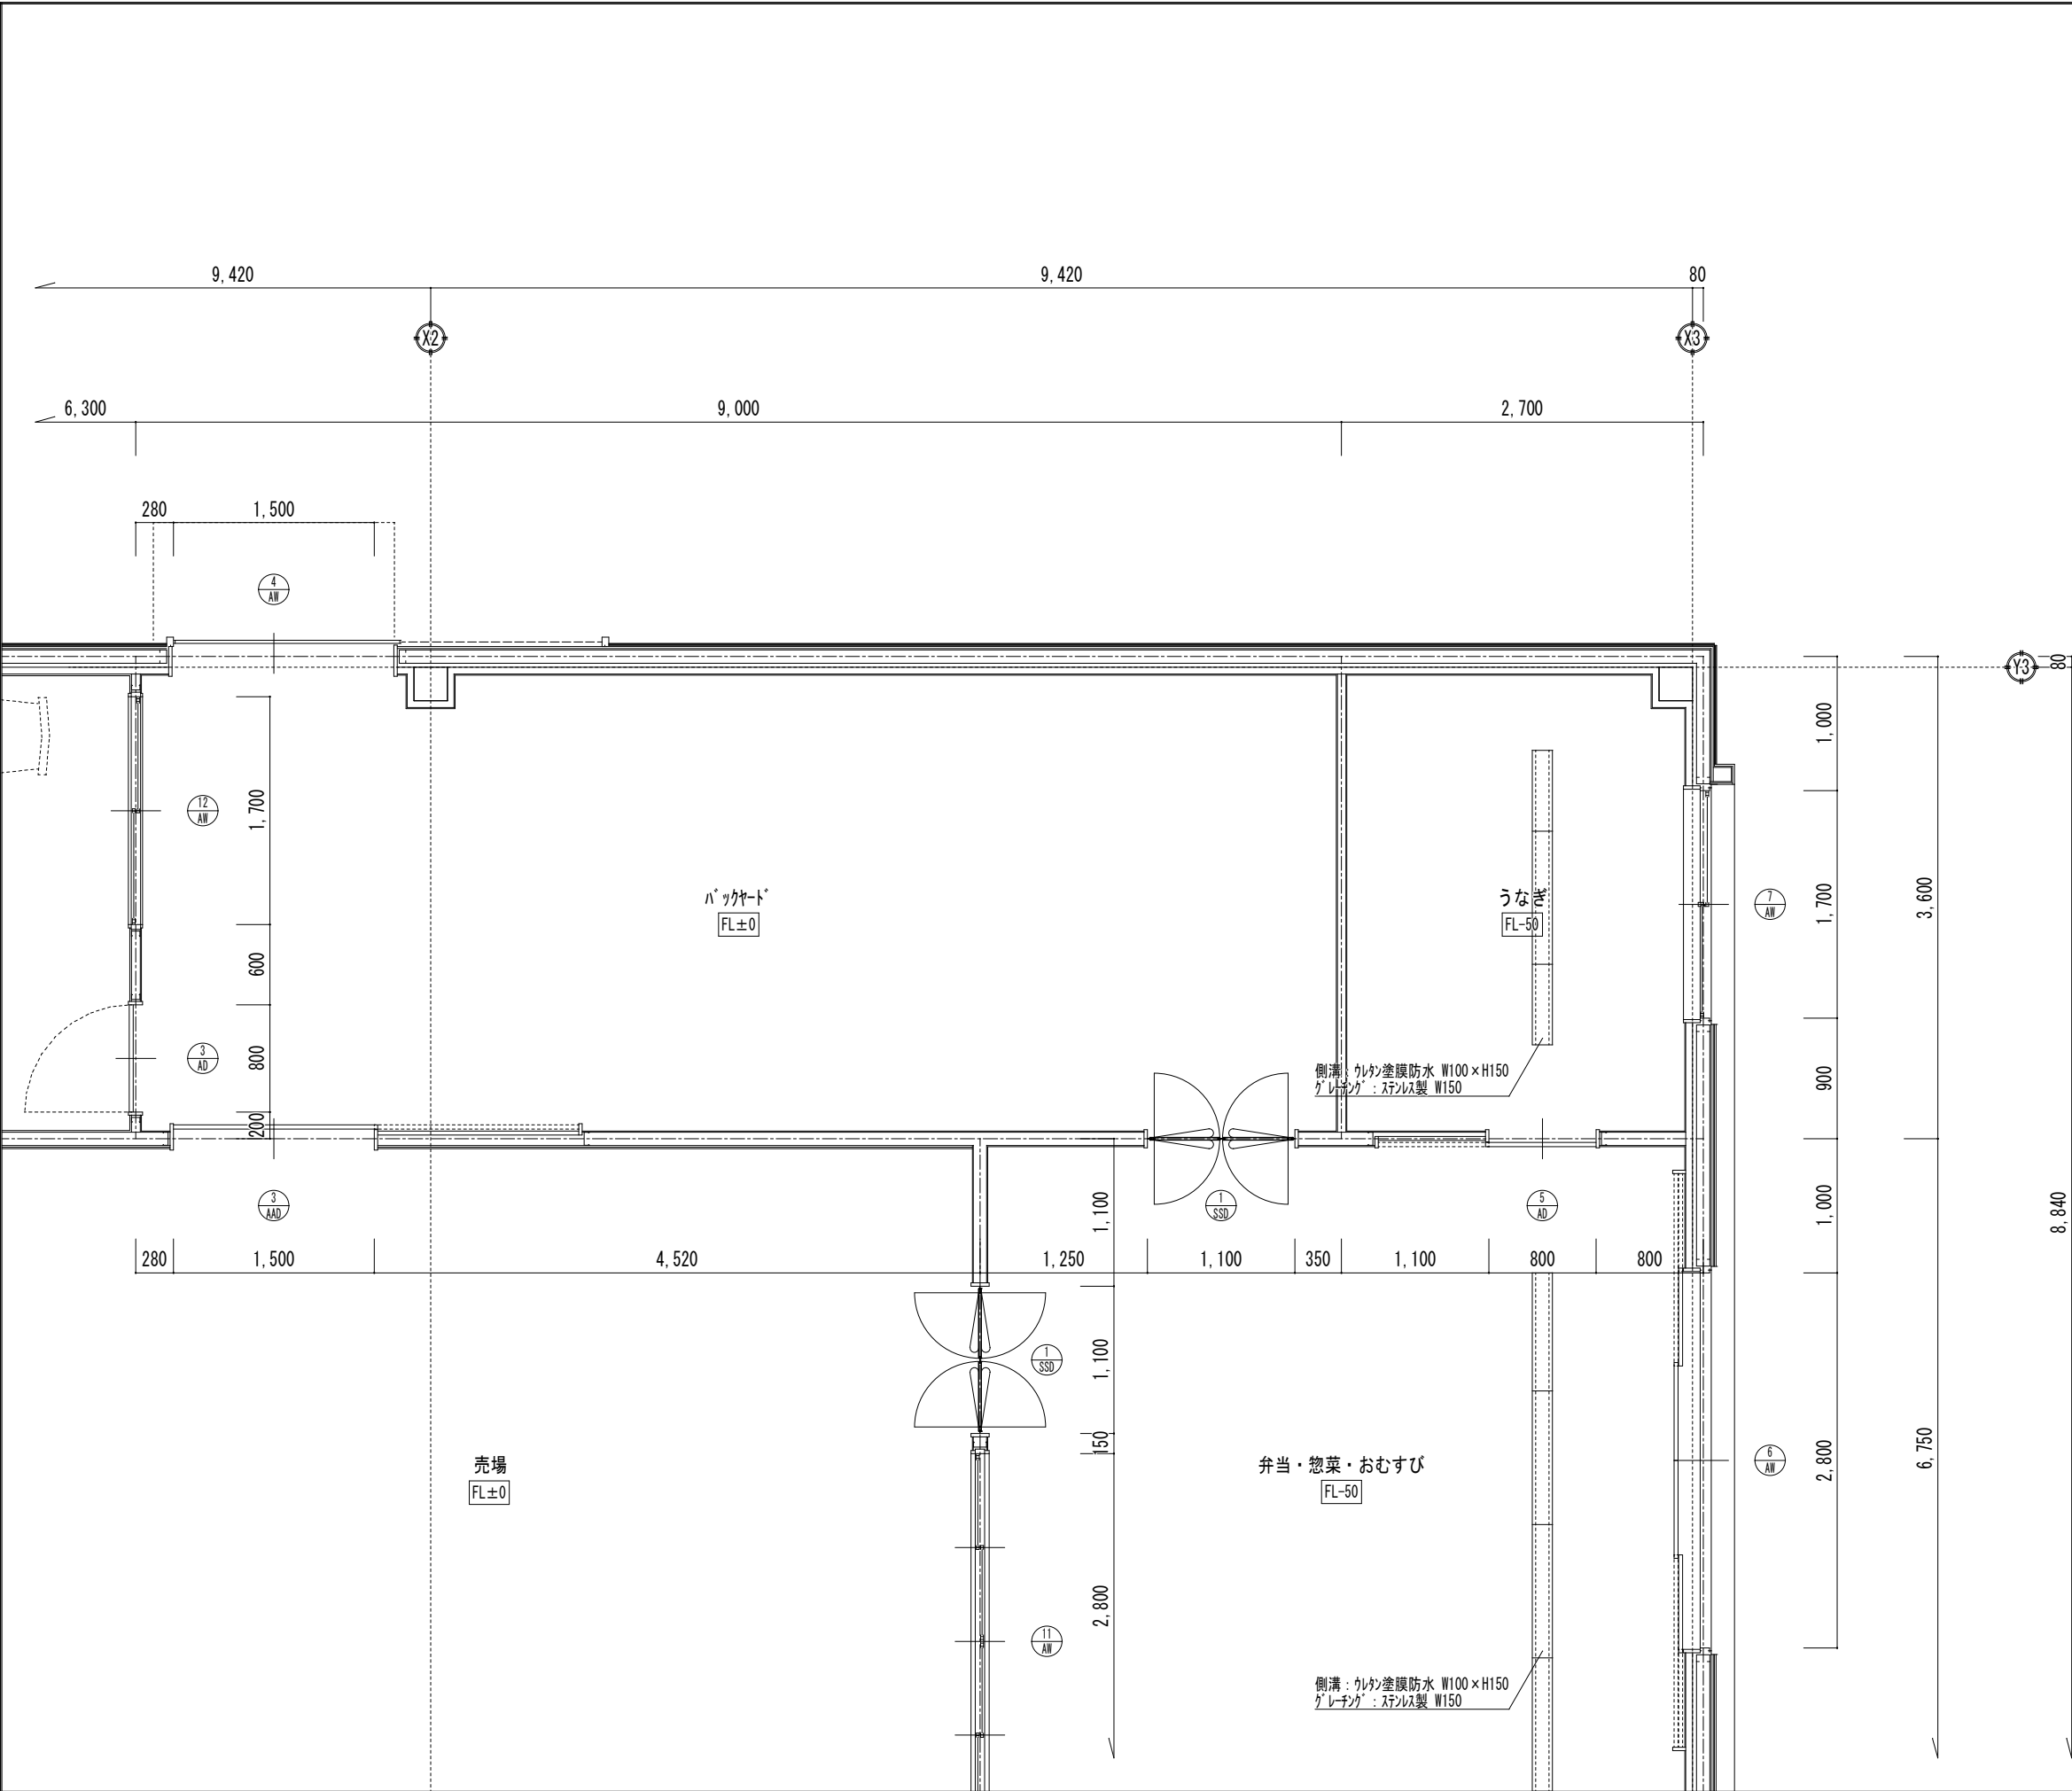

【1階 パントリー】


床	土間コンクリート下地 水性硬質ウレタン樹脂系塗リ床仕上げ (株式会社「タクリート」)
巾 木	水性硬質ウレタン樹脂系塗床仕上げ立上げ H=300 (株式会社「タクリート」)
腰 壁	
壁	LGS下地 防水シート + ウレタン板 t=8 EP塗装仕上げ
天 井	LGS下地 ウレタン板 t=6 EP塗装仕上げ
回 縁	塩ビ製
備 考	

【1階 うなぎ】

床	土間コンクリート下地 水性硬質ウレタン樹脂系塗リ床仕上げ (株式会社「タクリート」)
巾 木	水性硬質ウレタン樹脂系塗床仕上げ立上げ H=350 (株式会社「タクリート」)
腰 壁	
壁	LGS下地 防水シート + ウレタン板 t=8 + ステンレス板貼り t=3 下端シーリング処理
天 井	LGS下地 ウレタン板 t=6 EP塗装仕上げ
回 縁	塩ビ製
備 考	側溝：ウレタン塗膜防水 W100×H150 グレーチング：ステンレス製 W150

【1階 弁当・惣菜・おむすび】


床	土間コンクリート下地 水性硬質ウレタン樹脂系塗リ床仕上げ (株式会社「タクリート」)
巾 木	水性硬質ウレタン樹脂系塗床仕上げ立上げ H=350 (株式会社「タクリート」)
腰 壁	
壁	LGS下地 防水シート + ウレタン板 t=8 + ステンレス板貼り t=3 下端シーリング処理
天 井	LGS下地 ウレタン板 t=6 EP塗装仕上げ
回 縁	塩ビ製
備 考	側溝：ウレタン塗膜防水 W100×H150 グレーチング：ステンレス製 W150

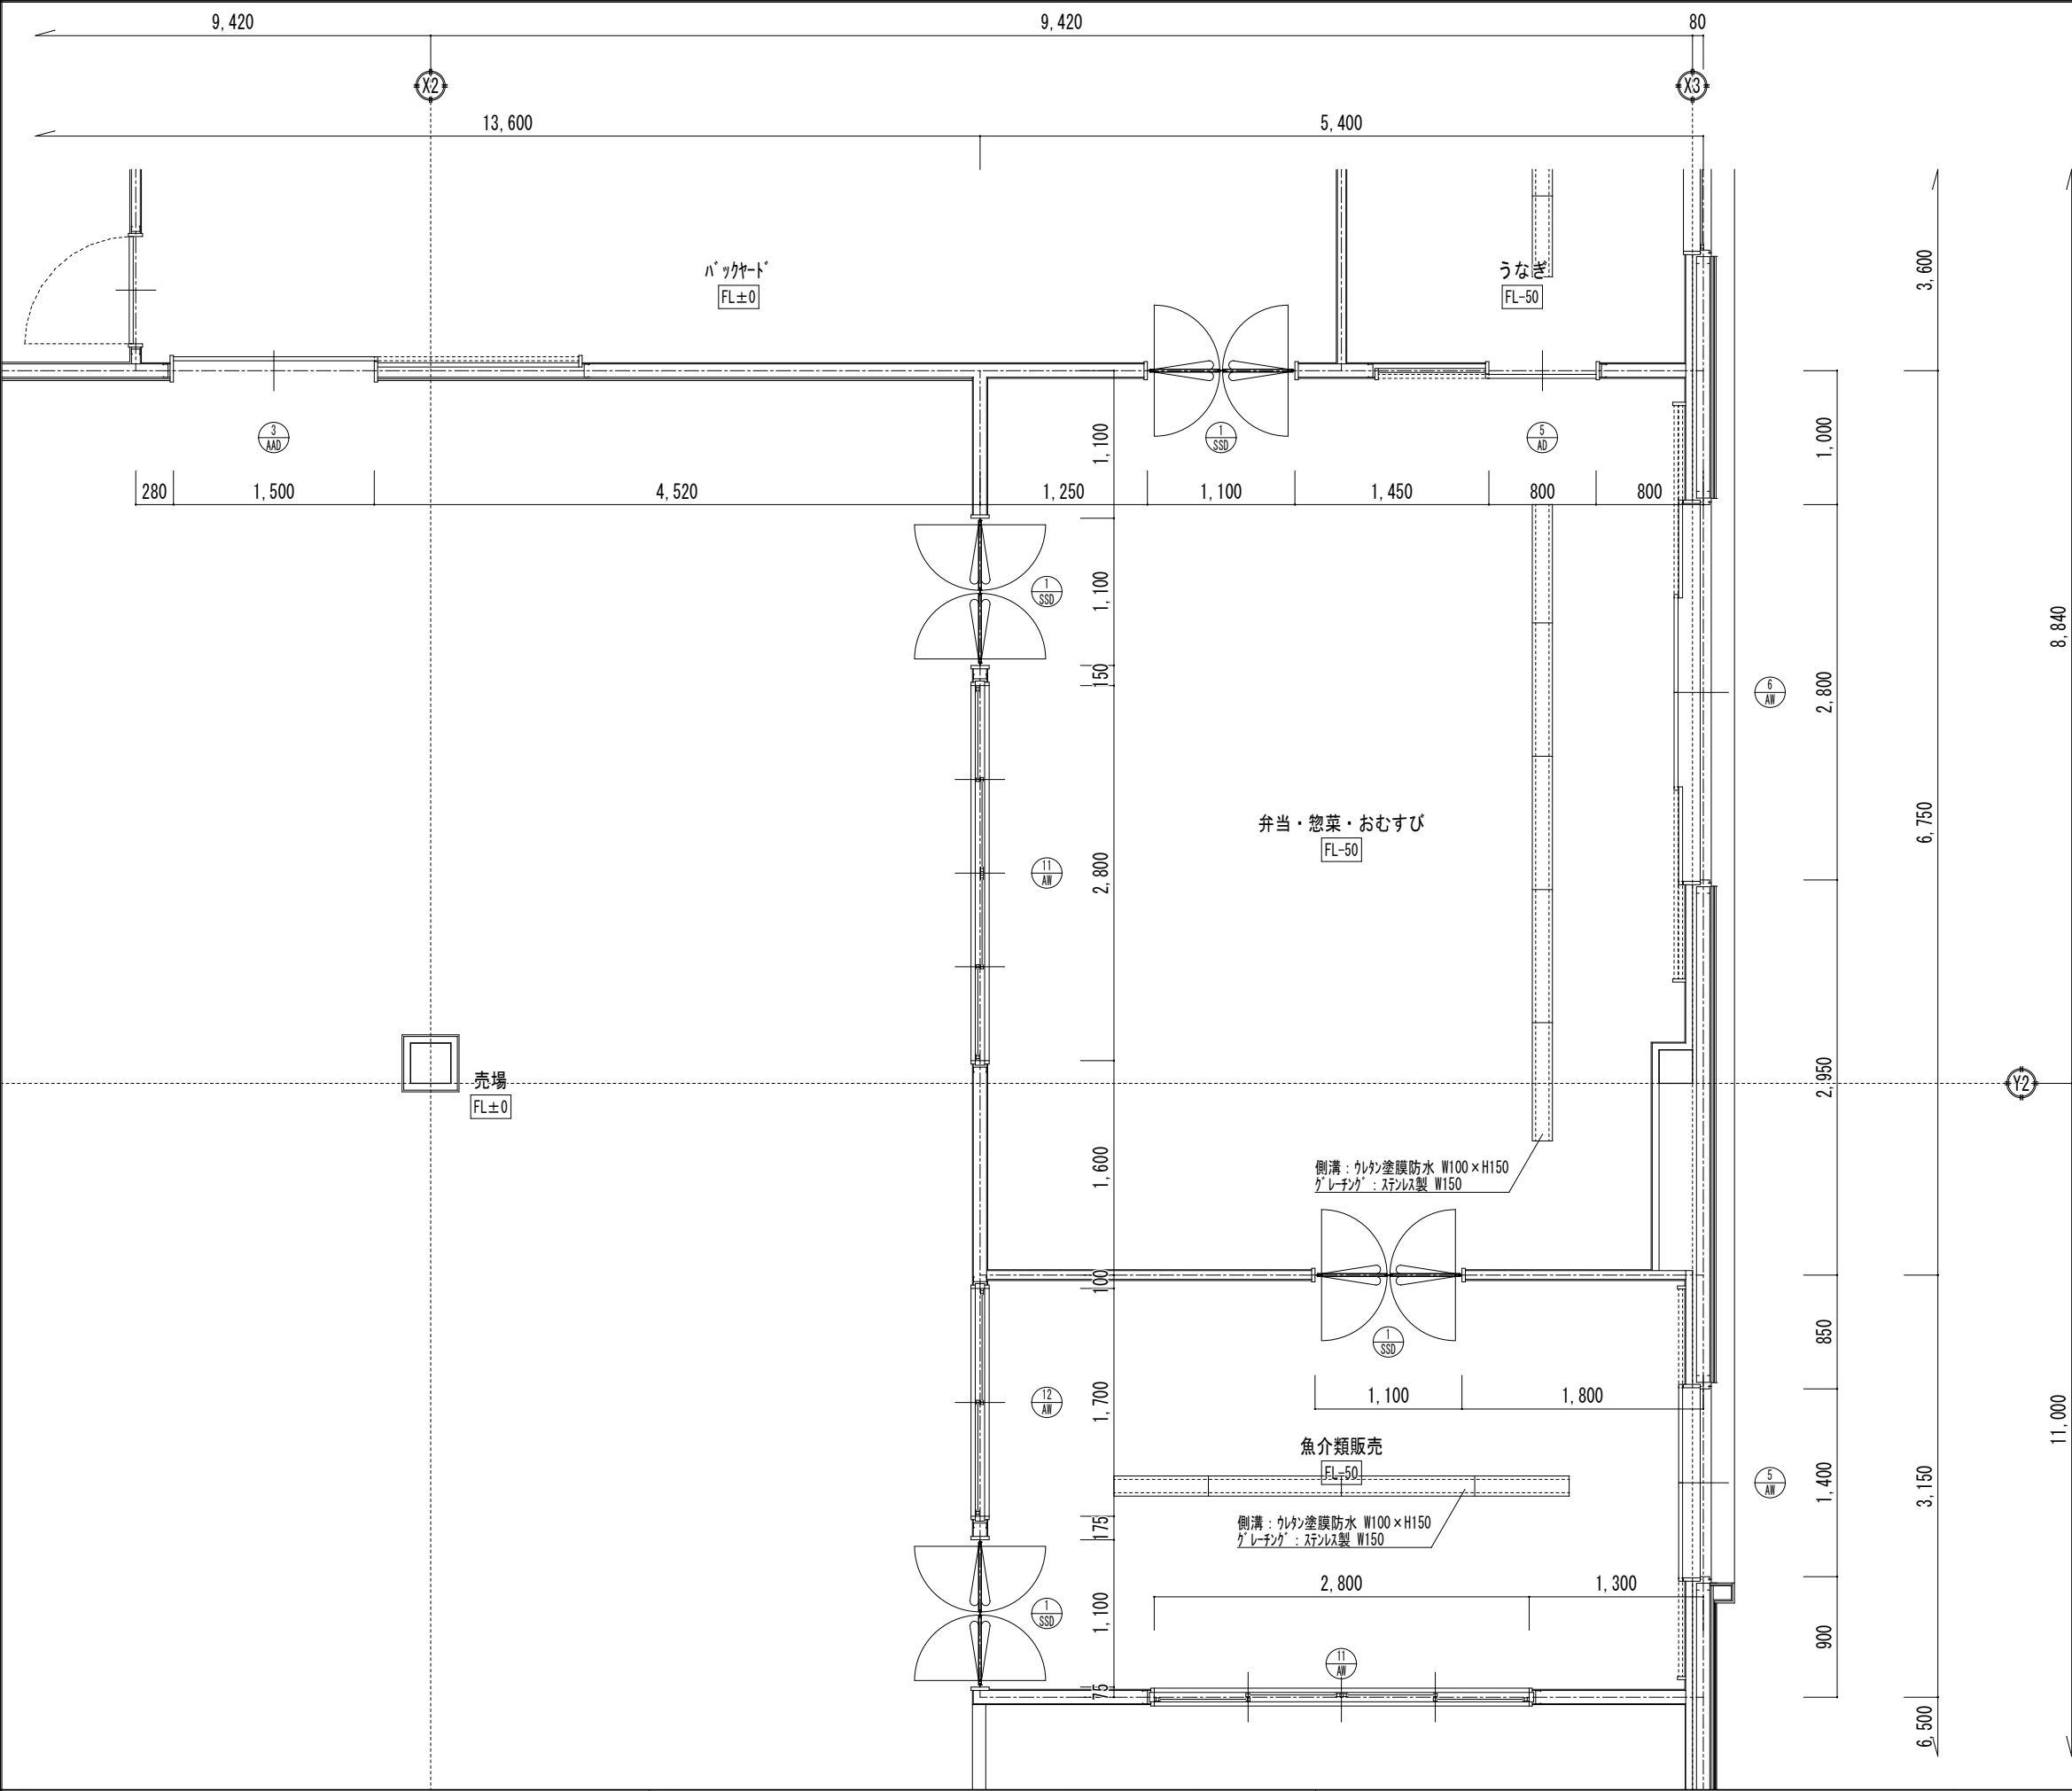

【1階 弁当・惣菜・おむすび】	
床	土間コンクリート下地 水性硬質ウレタン樹脂系塗リ床仕上げ (㈱エピーシー商会「タフクリートMH」)
巾 木	水性硬質ウレタン樹脂系塗床仕上げ立上げ H=350 (㈱エピーシー商会「タフクリートMH」)
腰 壁	
壁	LGS下地 防水シート + ケイカル板 t=8 + ステンレス板貼り t=3 下端シリング処理
天 井	LGS下地 ケイカル板 t=6 EP塗装仕上げ
回 縁	塩ビ製
備 考	側溝：ウレタン塗膜防水 W100×H150 グレーチング：ステンレス製 W150

【1階 魚介類販売】	
床	土間コンクリート下地 水性硬質ウレタン樹脂系塗リ床仕上げ (㈱エピーシー商会「タフクリートMH」)
巾 木	水性硬質ウレタン樹脂系塗床仕上げ立上げ H=350 (㈱エピーシー商会「タフクリートMH」)
腰 壁	
壁	LGS下地 防水シート + ケイカル板 t=8 + ステンレス板貼り t=3 下端シリング処理
天 井	LGS下地 ケイカル板 t=6 EP塗装仕上げ
回 縁	塩ビ製
備 考	側溝：ウレタン塗膜防水 W100×H150 グレーチング：ステンレス製 W150

【1階 売場】	
床	土間コンクリート下地 フロアタイル (東リ㈱「イークリン・モダンEX セメントコト」) 防水提部： 土間コンクリート下地 厚塗型エポキシ樹脂系塗床仕上げ (㈱エピーシー「タフクリートE」) カーآمد性巾木 H=100
巾 木	弁当・惣菜・おむすび、魚介類販売 間仕切部： 厚塗型エポキシ樹脂系床塗仕上げ立上げ H=300 (㈱エピーシー「タフクリートE」)
腰 壁	
壁	一般部：LGS下地 PB t=12.5 ビニルクロス仕上げ 売場出入口 南面、東面 及び 弁当・惣菜・おむすび、魚介類販売 間仕切部： LGS下地 防水シート + 化粧ケイカル板 t=6 (DIC㈱「DICワシ リッド カラー標準色」) バックヤード、事務所 間仕切部： LGS下地 赤杉板目 目透し張り t=12 W=110
天 井	LGS下地 赤杉板目 目透し張り t=12 W=110
回 縁	木製 杉
備 考	AAD-1袖壁部：ステンレス製衝突防止ポール 7-子型 W=1000 防水提：ウレタン塗膜防水 立上りH=300 側溝：ウレタン塗膜防水 W200×H150、グレーチング：ステンレス製 W250

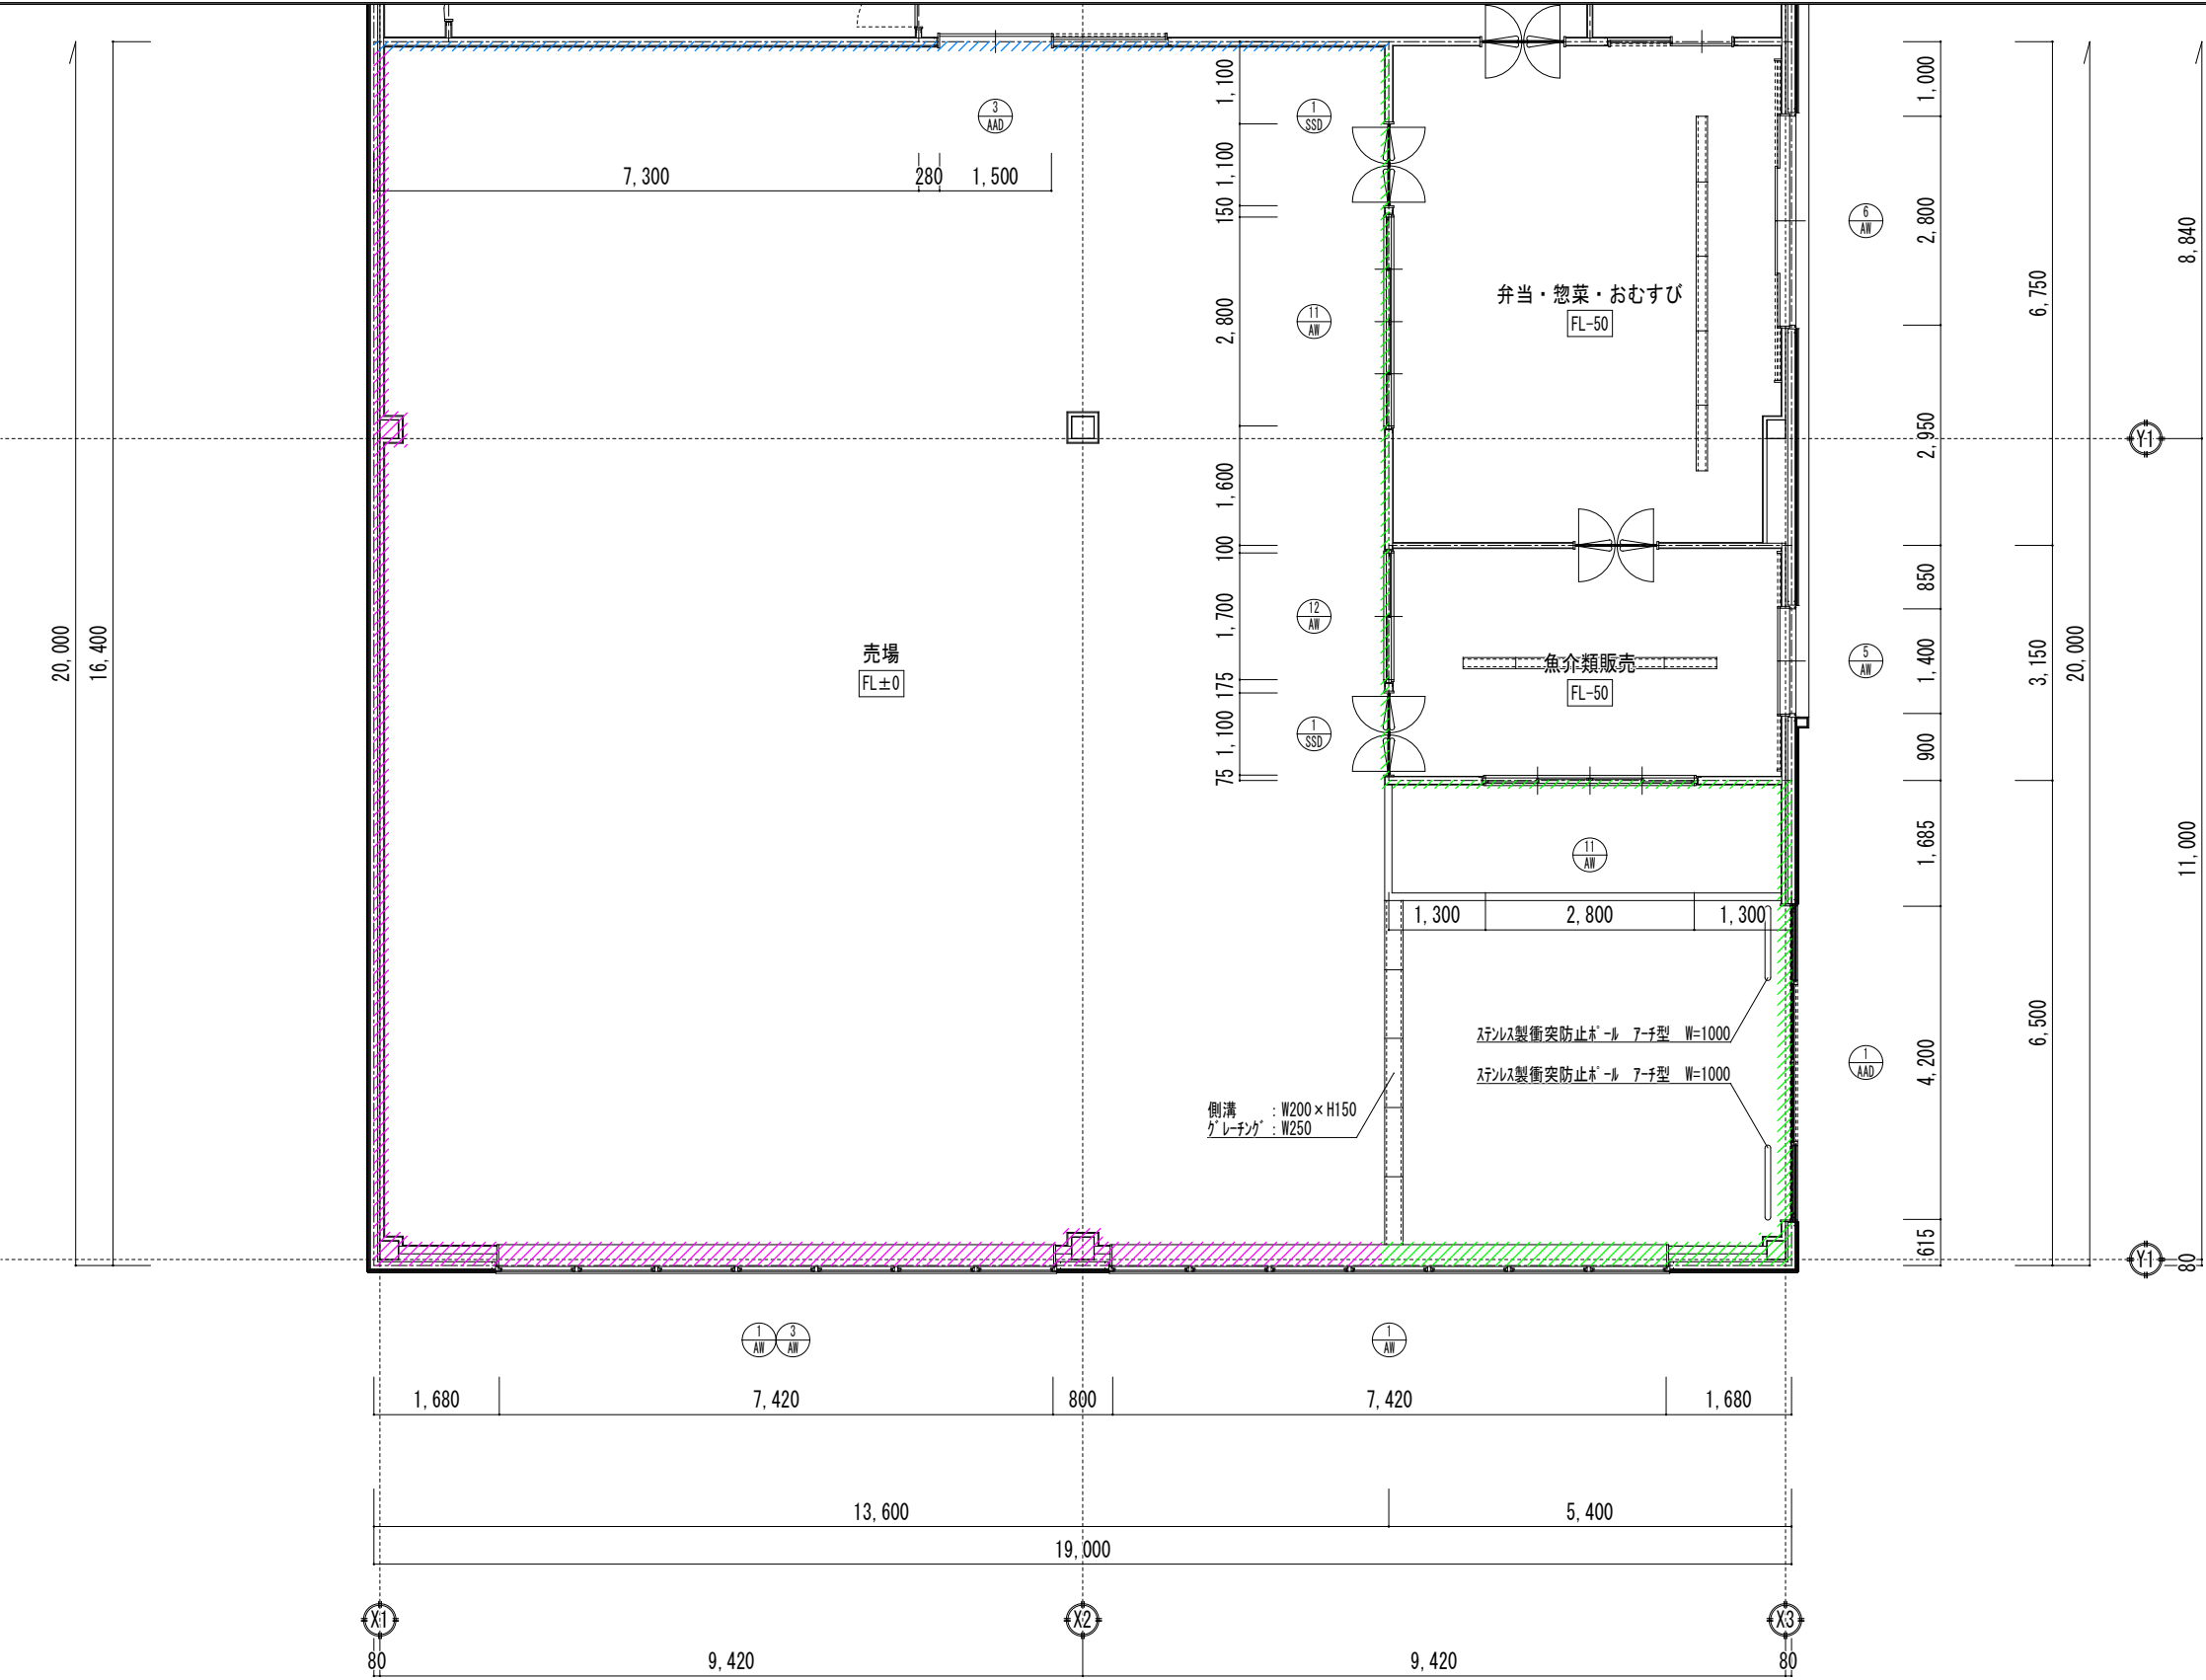

【1階 売場】	
床	土間コンクリート下地 フロアタイル（東リ㈱「イーグリーン・モダンEX セメントコッタ」） 防水提部：土間コンクリート下地 厚塗型珪矽樹脂系塗床仕上げ（機エビ-シー「ケミクリートE」）
巾 木	杉-7Aミ性巾木 H=100 弁当・惣菜・おむすび、魚介類販売 間仕切部：厚塗型珪矽樹脂系床塗仕上げ立上げ（機エビ-シー「ケミクリートE」）
腰 壁	
壁	一般部：LGS下地 PB t=12.5 ビニルクロス仕上げ 売場出入口 南面、東面 及び 弁当・惣菜・おむすび、魚介類販売 間仕切部：LGS下地 防水シート + 化粧珪矽板 t=6（DIC㈱「DIC7ホリソリッド 杉- 標準単色」） バックヤード、事務所 間仕切部：LGS下地 赤杉板目 目透し張り t=12 W=110
天 井	LGS下地 赤杉板目 目透し張り t=12 W=110
回 縁	木製 杉
備 考	AAD-1袖壁部：ステンレス製衝突防止ポール 7-チ型 W=1000 防水提：ウレタン塗膜防水 立上りH=300 側溝：ウレタン塗膜防水 W200×H150、グレーチング：ステンレス製 W250

売場内壁仕上げ

: LGS下地 PB t=12.5 ビニルクロス仕上げ

: LGS下地 防水シート + 化粧珪矽板 t=6

: LGS下地 赤杉板目 目透し張り t=12 W=110

【1階 倉庫】

床	土間コンクリート下地 厚塗型珪矽樹脂系塗床仕上げ (珪イービ-ン商会「ケミクリートE」)
巾 木	厚塗型珪矽樹脂系塗床仕上げ立上げ H=300 (珪イービ-ン商会「ケミクリートE」)
腰 壁	
壁	LGS下地 PB t=12.5 EP塗装仕上げ
天 井	LGS下地 化粧PB t=9.5
回 縁	塩ビ製
備 考	

【1階 授乳室】


床	土間コンクリート下地 フロアタイ (東リ株式会社「イーグリス・モダンEX セメントコット」)
巾 木	ソフト巾木 H=60
腰 壁	
壁	LGS下地 PB t=12.5 ビニルクロス仕上げ
天 井	LGS下地 PB t=9.5 ビニルクロス仕上げ
回 縁	塩ビ製
備 考	ビニルサイン ライニング天板：ホーストフォーム、流し台：W900×D700×H800 授乳用ソファ「コンベイクス」(株)「エンジェル授乳ソファ」(株)「MJSA41D」)

【1階 女子トイレ】


床	土間コンクリート下地 フロアタイル (東リ株式会社「イクラン・モダンNW-EX セメントコッタ」)
巾 木	ソフト巾木 H=60
腰 壁	
壁	LGS下地 防水PB t=12.5 マシン不燃化粧板貼り (アサヒ工業株式会社「セーワ」) 室周囲壁：遮音間仕切壁仕様
天 井	LGS下地 ケーブル板 t=6 EP塗装仕上げ
回 縁	塩ビ製
備 考	ビジュアルサイン ライニング天板：ホースフォーム 化粧鏡：H1100×W500 2箇所

遮音間仕切壁

 : LGS下地 PB t=12.5 両面張り + グラスウール (24kg/m³) t=50

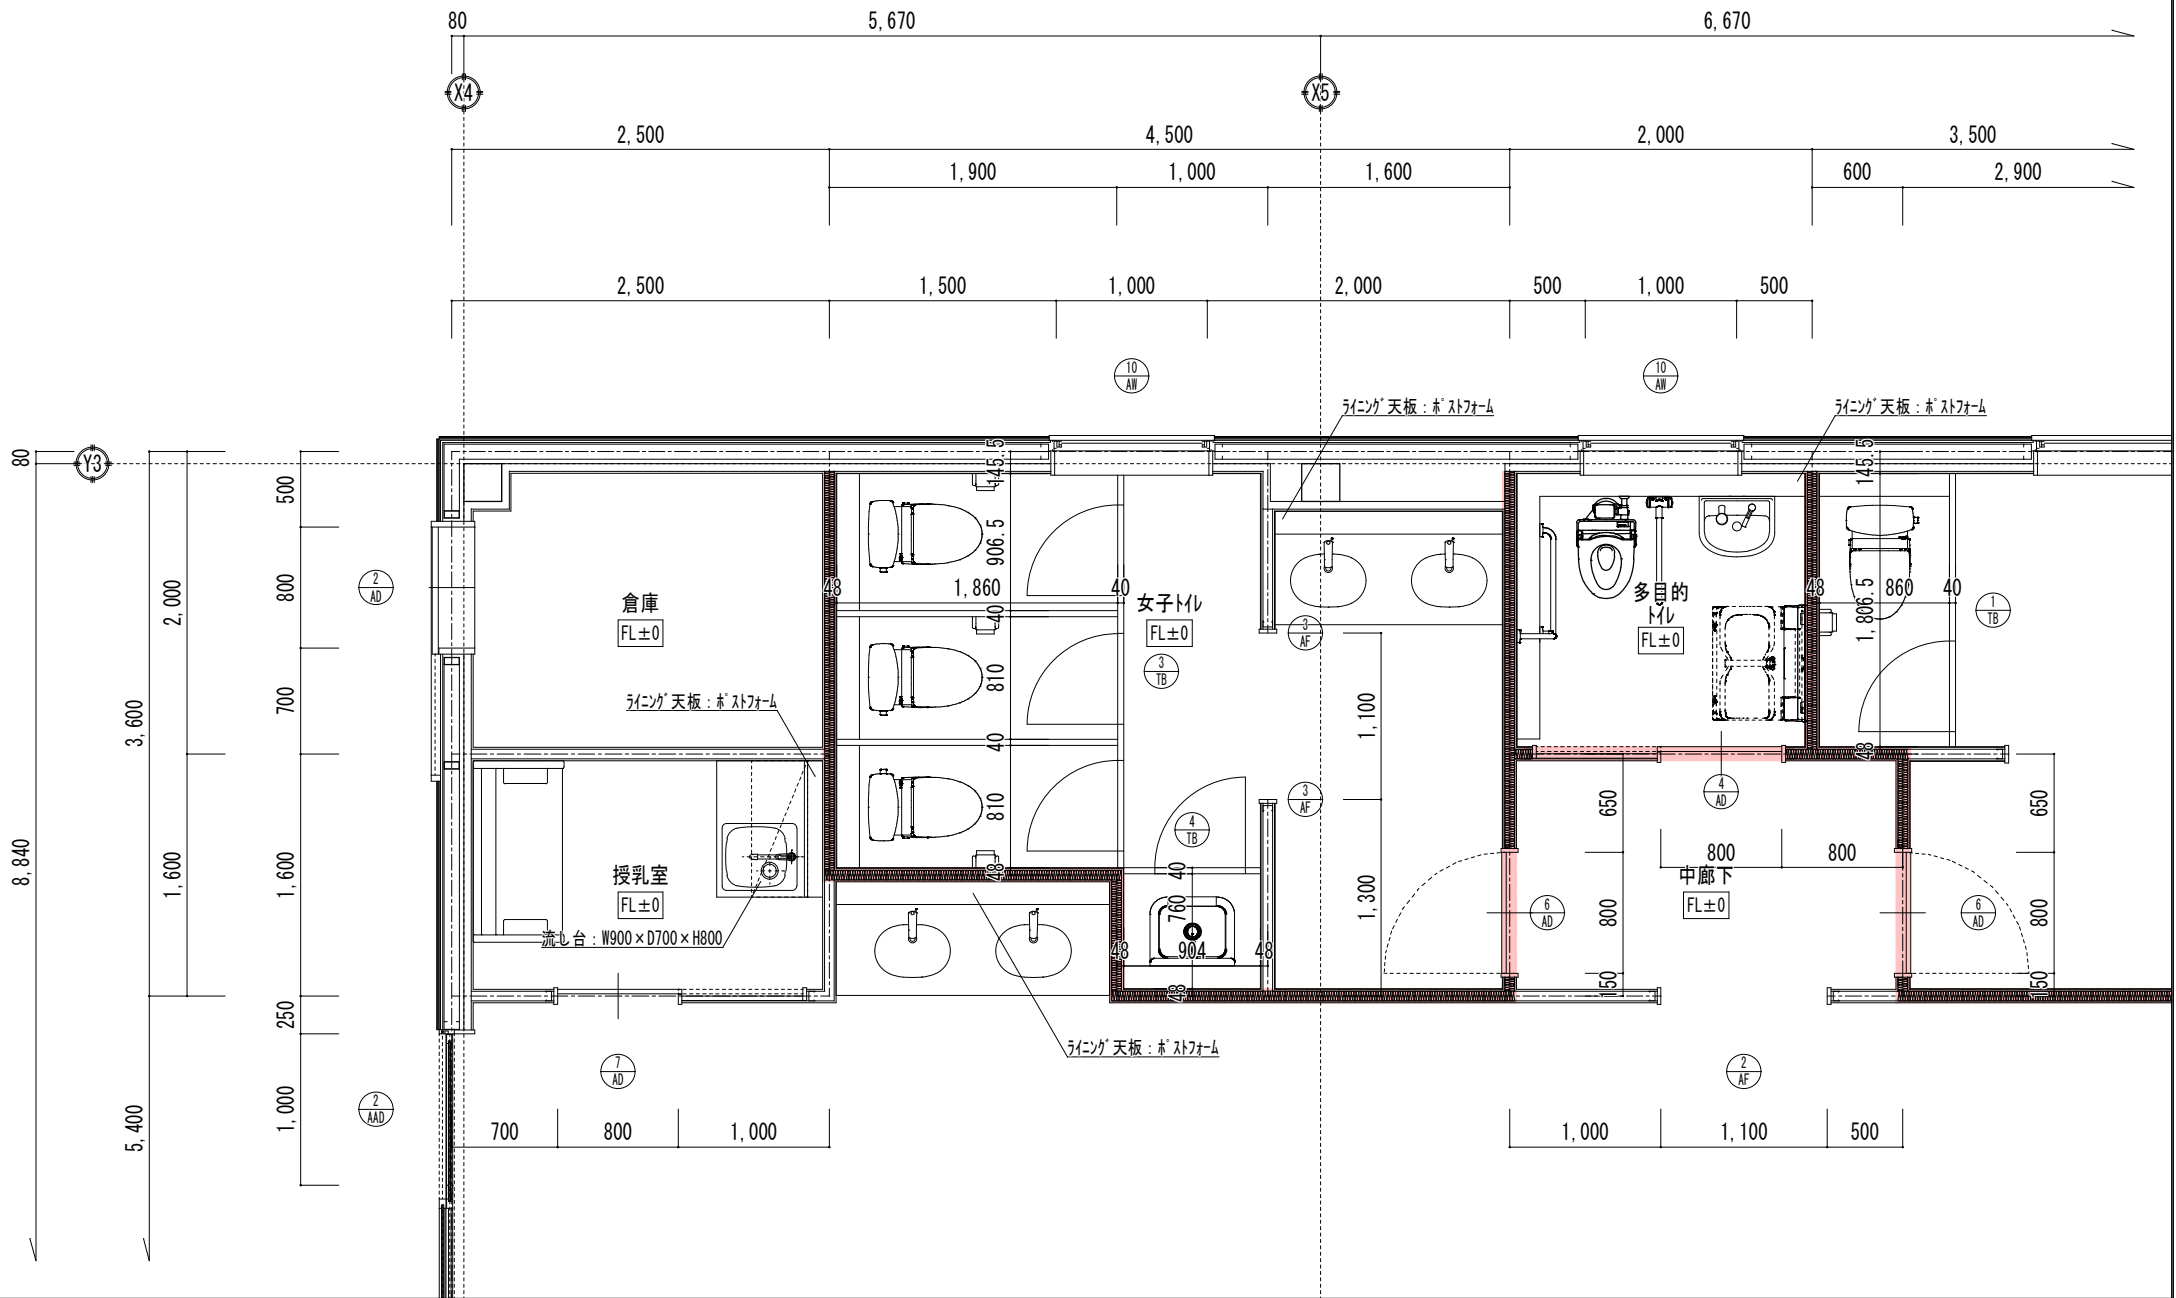

工事 名称	(仮称) よらっせYUTO新店舗 新築工事	図		縮 尺	年 月 日	【設計・監理】 DAP 建築設計室 一級建築士事務所 有 限 公 司 〒431-0103 TEL 053-596-5181 一級建築士事務所 登録 第 4320 号 浜松市中央区雄踏二丁目24番30号 FAX 053-596-5182 一級建築士 登録 第 344960 号 一級建築士 中村俊介	◁意匠▷	◁構造▷	◁設備▷	図 番	A-42
		面	平 面 詳 細 図 ⑤	A1: 1/ 25	20250228						
		名		A3: 1/ 50							

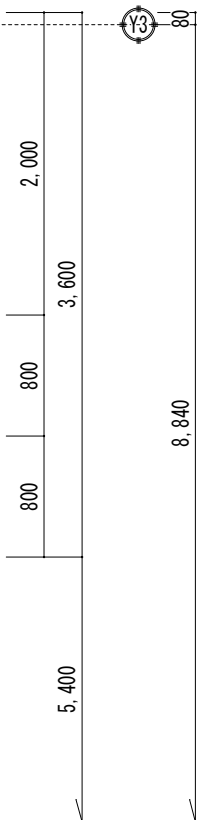

床	土間コンクリート下地 フォタイル (東リ㈱「イクラン・モ7NW-EX セメントコット」)
巾 木	ワト巾木 H=60
腰 壁	
壁	LGS下地 防水PB t=12.5 マシン不燃化粧板貼り (7イロ工業㈱「セー&」) 室周囲壁：遮音間仕切壁仕様
天 井	LGS下地 ケーブル板 t=6 EP塗装仕上げ
回 縁	塩ビ製
備 考	ビトサイン ライング/天板：ホースフォーム 化粧鏡：H1100×W500 1箇所

床	土間コンクリート下地 フアタイ® (東リ㈱「イークリン・モ7NW-EX セメントコット」)
巾 木	ワト巾木 H=60
腰 壁	
壁	LGS下地 PB t=12.5 ビニルクロス仕上げ
天 井	LGS下地 PB t=9.5 ビニルクロス仕上げ
回 縁	塩ビ製
備 考	

【1階 男子M/L】	
床	土間コンクリート下地 フォアタイル（東リ株式会社「イーグルン・モダンEX セメントコト」） 小便器下汚垂石 t=6（株式会社LIXIL「キタミックステップ スリムⅡ」）
巾 木	ワタ巾木 H=60
腰 壁	
壁	LGS下地 防水PB t=12.5 マシン不燃化粧板貼り（7友工業株式会社「セーブル」） 室周囲壁：遮音間仕切壁仕様
天 井	LGS下地 ケーブル板 t=6 EP塗装仕上げ
回 縁	塩ビ製
備 考	ビッドサイン ライング「天板：※ ストフォーム 化粧鏡：H1100×W500 2箇所


遮音間仕切壁
 : LGS 下地 PB t=12.5 両面張り + グラスウール (24kg/m³) t=50

【1階 客席】

床	土間コンクリート下地 フロアタイル (東リ株式会社「イーグリーン・モダンW-EX セメントコッタ」)
巾 木	カラーラミネート製巾木 H=100
腰 壁	LGS下地 赤杉板目 目透し貼り t=12 W=110 H=1000
壁	LGS下地 PB t=12.5 ビニルクロス仕上げ
天 井	LGS下地 赤杉板目 目透し張り t=12 W=110
回 縁	木製 杉
備 考	AAD-1袖壁部：ステンレス製衝突防止ポール 7-チ型 W=1000 ビュートサイン (トイレ案内用) 化粧鏡：H1100×W500 2箇所


【1階 小店舗】

床	土間コンクリート下地 フロアタイル (東リ株式会社「イーグリーン・モダンW-EX セメントコッタ」)
巾 木	カラーラミネート製巾木 H=100
腰 壁	
壁	LGS下地 PB t=12.5 ビニルクロス仕上げ
天 井	LGS下地 赤杉板目 目透し張り t=12 W=110
回 縁	木製 杉
備 考	

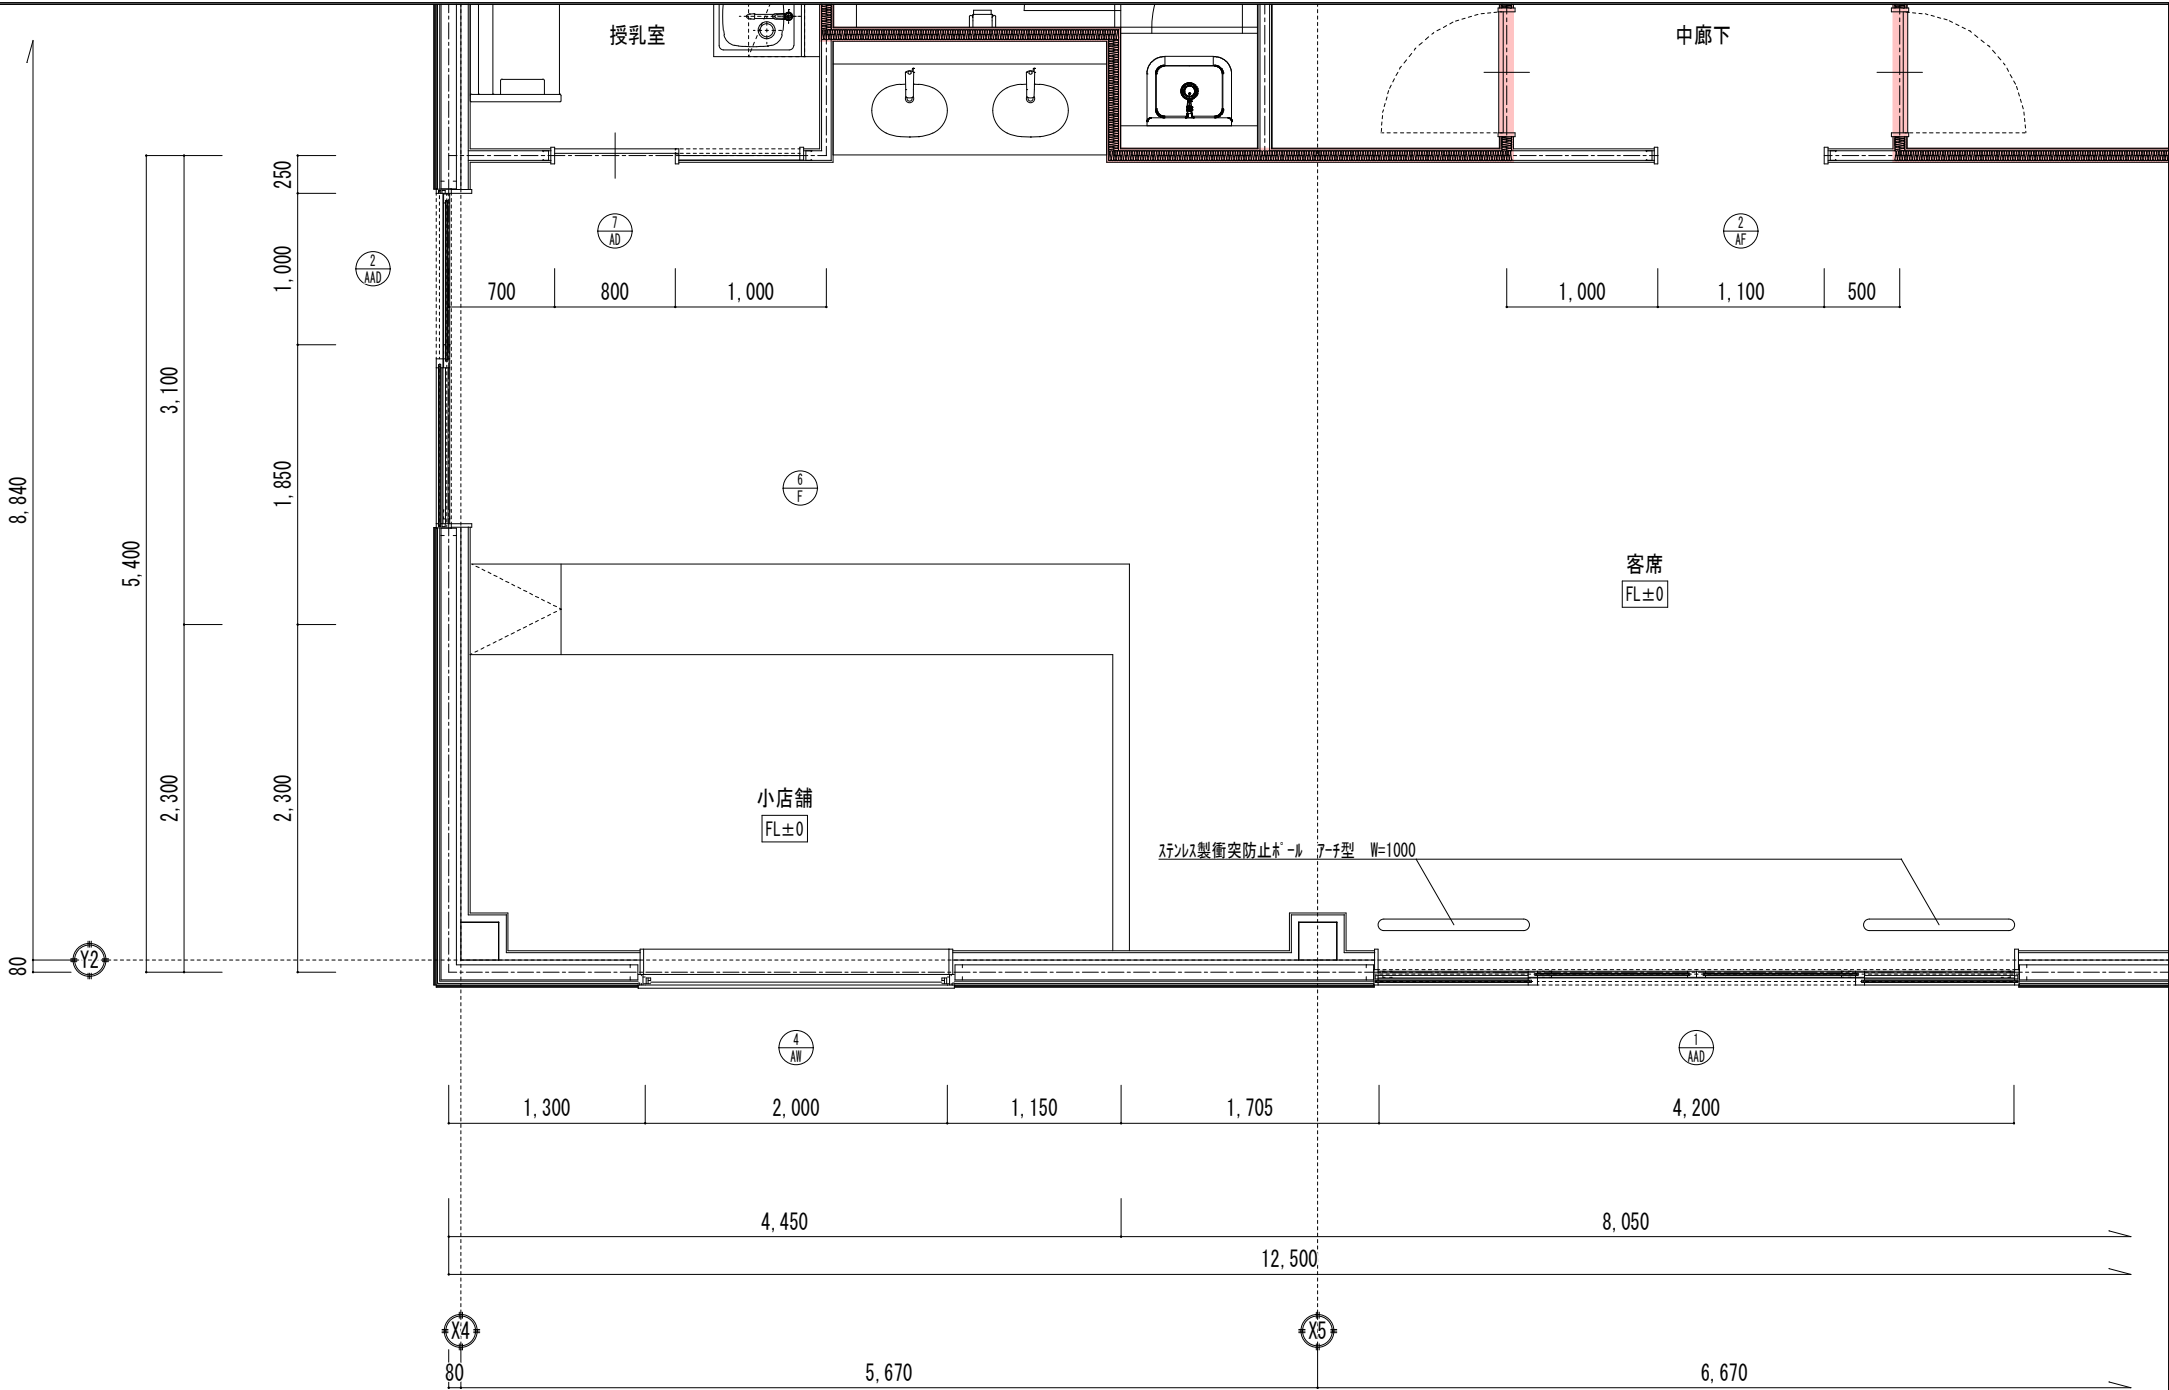


遮音間仕切壁

：LGS下地 PB t=12.5 両面張り + グラスウール (24kg/m³) t=50

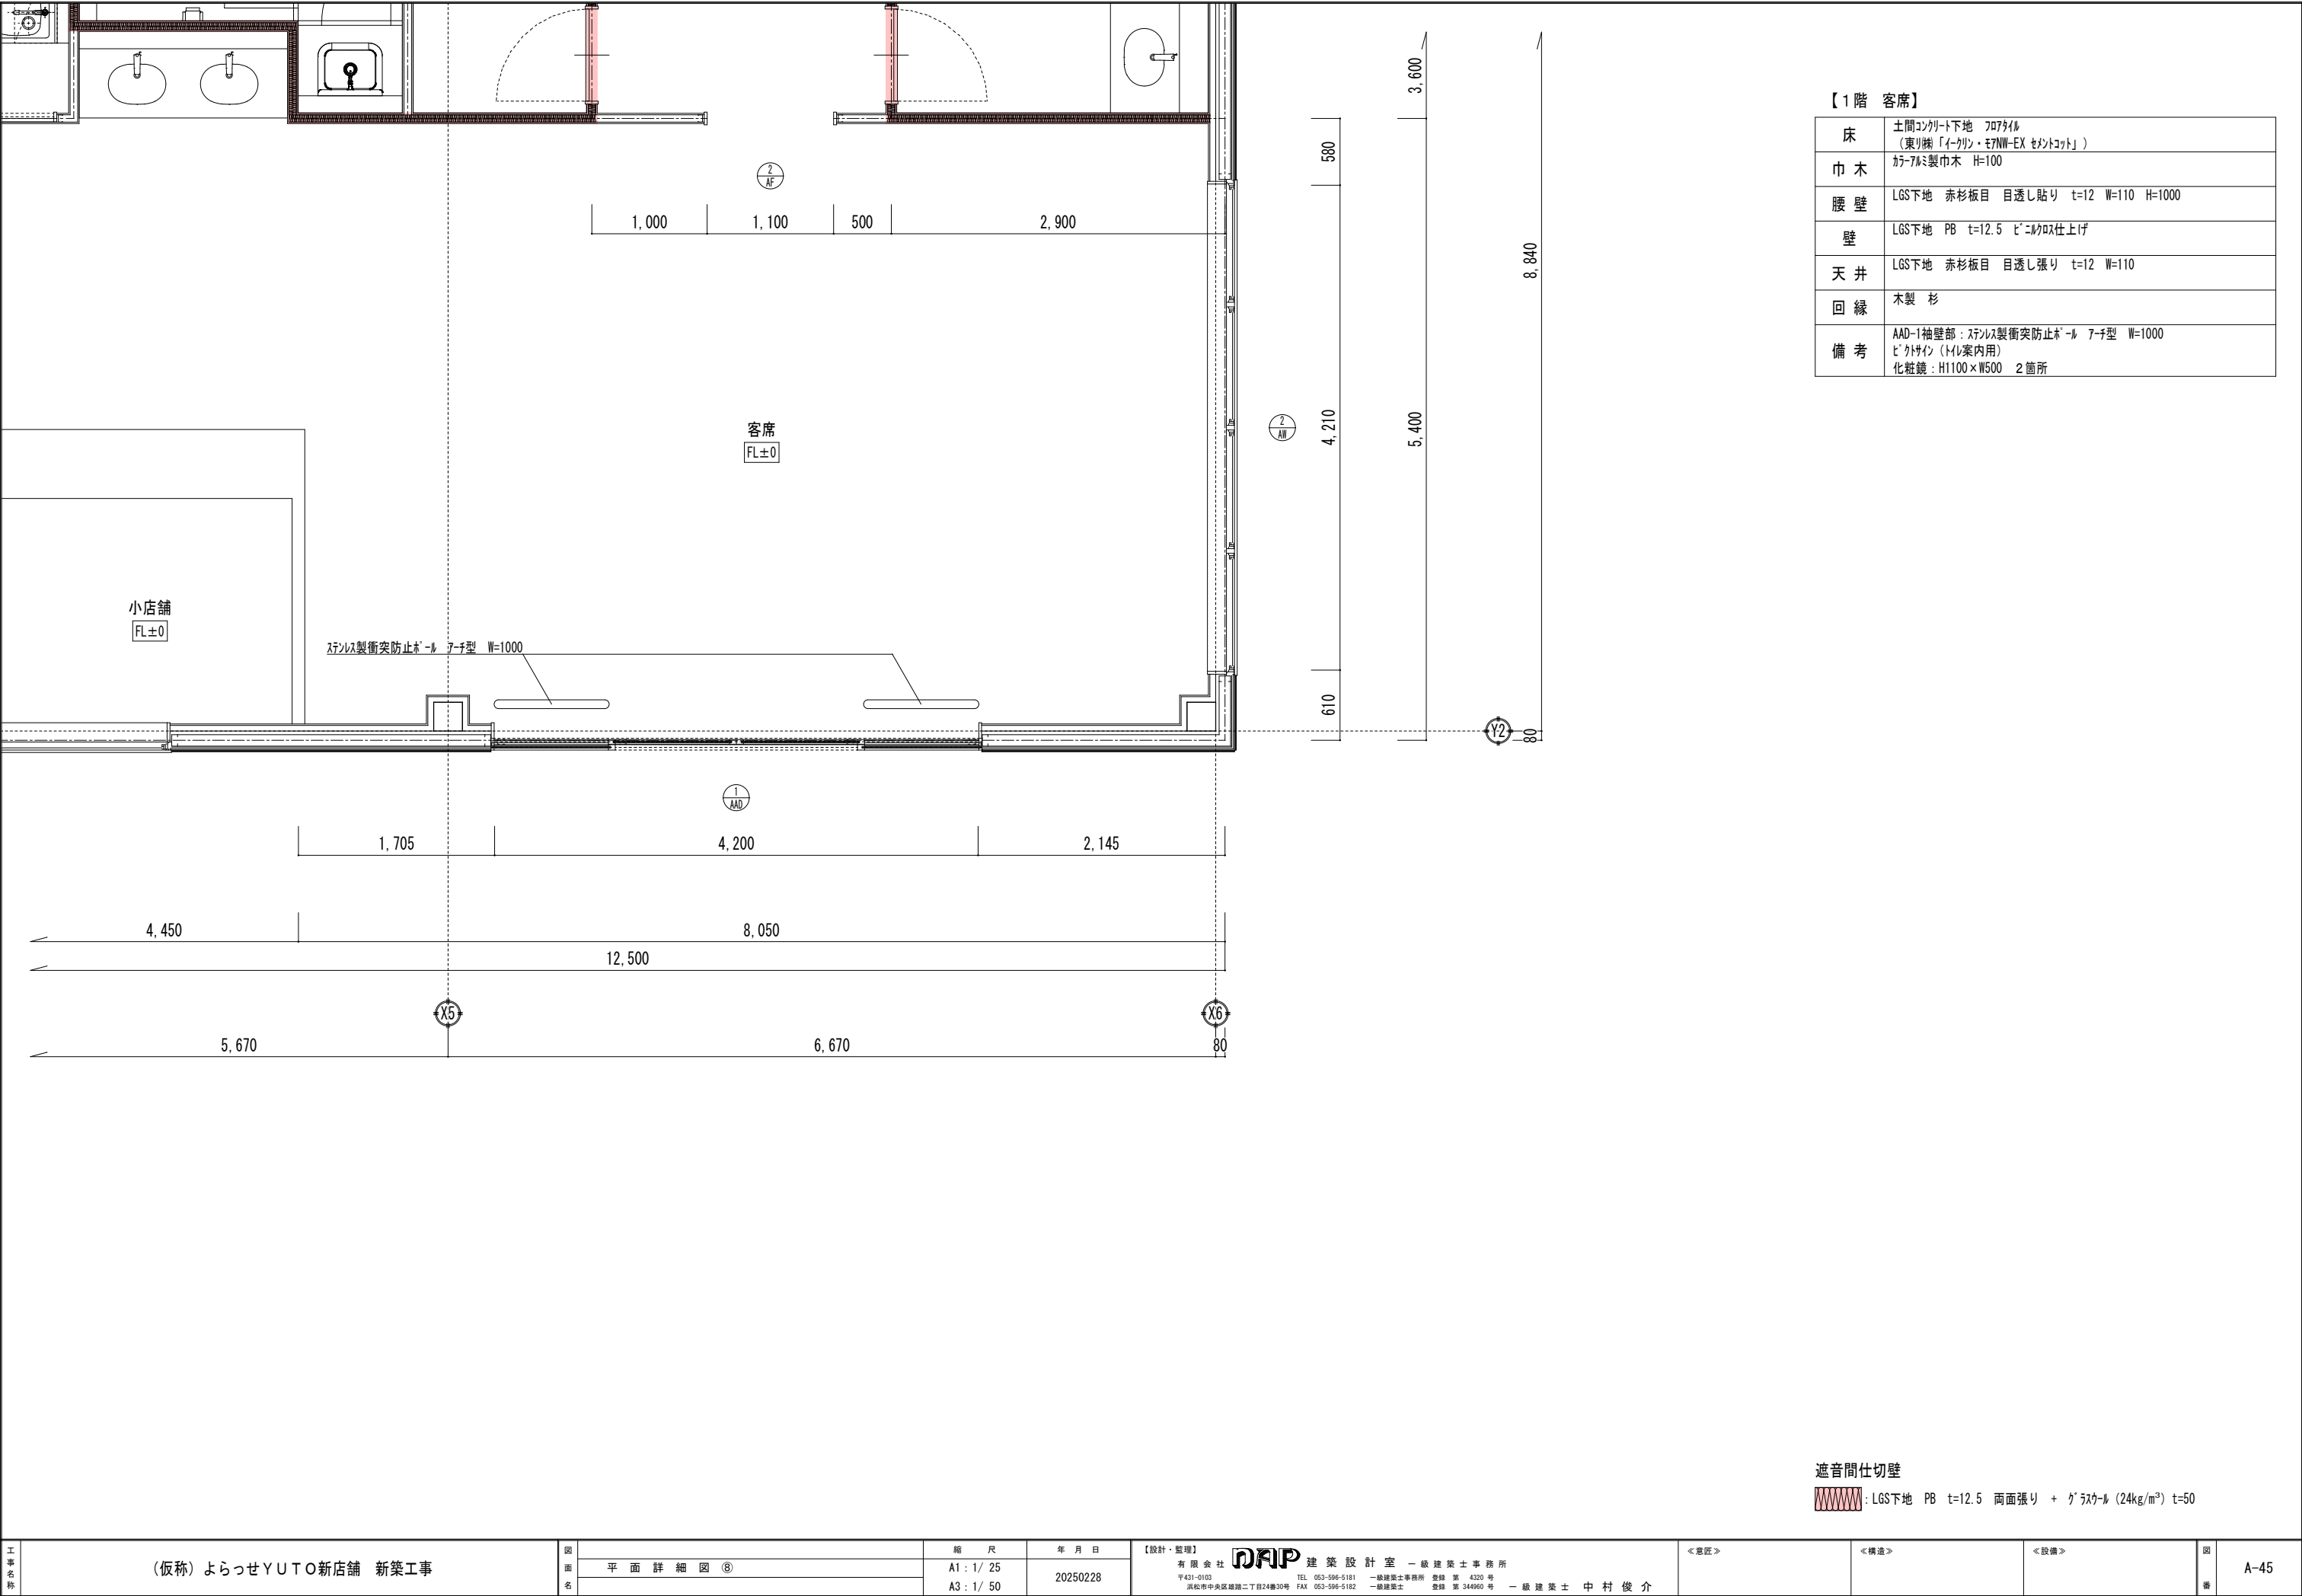


【1階 売場】

床	土間コンクリート下地 フロア材（東リ㈱「イークリン・モリワ-EX セメントコット」） 防水提部： 土間コンクリート下地 厚塗型エポキシ樹脂系床塗仕上げ（機エビ-シー「ケミクリートE」）
巾 木	ガラ-762性巾木 H=100 弁当・惣菜・おむすび、魚介類花売 間仕切部： 厚塗型エポキシ樹脂系床塗仕上げ立上げ H=300（機エビ-シー「ケミクリートE」）
腰 壁	
壁	一般部：LGS下地 PB t=12.5 ビニルクロス仕上げ 売場出入口 南面、東面 及び 弁当・惣菜・おむすび、魚介類販売 間仕切部： LGS下地 防水シート + 化粧珪藻板 t=6（DIO㈱「DIO762 リッド」お- 標準単色） パ-ッケージド、事務所 間仕切部： LGS下地 赤杉板目 目透し張り t=12 W=110
天 井	LGS下地 赤杉板目 目透し張り t=12 W=110
回 縁	木製 杉
備 考	AAD-1袖壁部：ステンレス製衝突防止ボ-ル 7-チ型 W=1000 防水提：ウレタン塗膜防水 立上りH=300 側溝：ウレタン塗膜防水 W200×H150 グ-レーチン：ステンレス製 W250

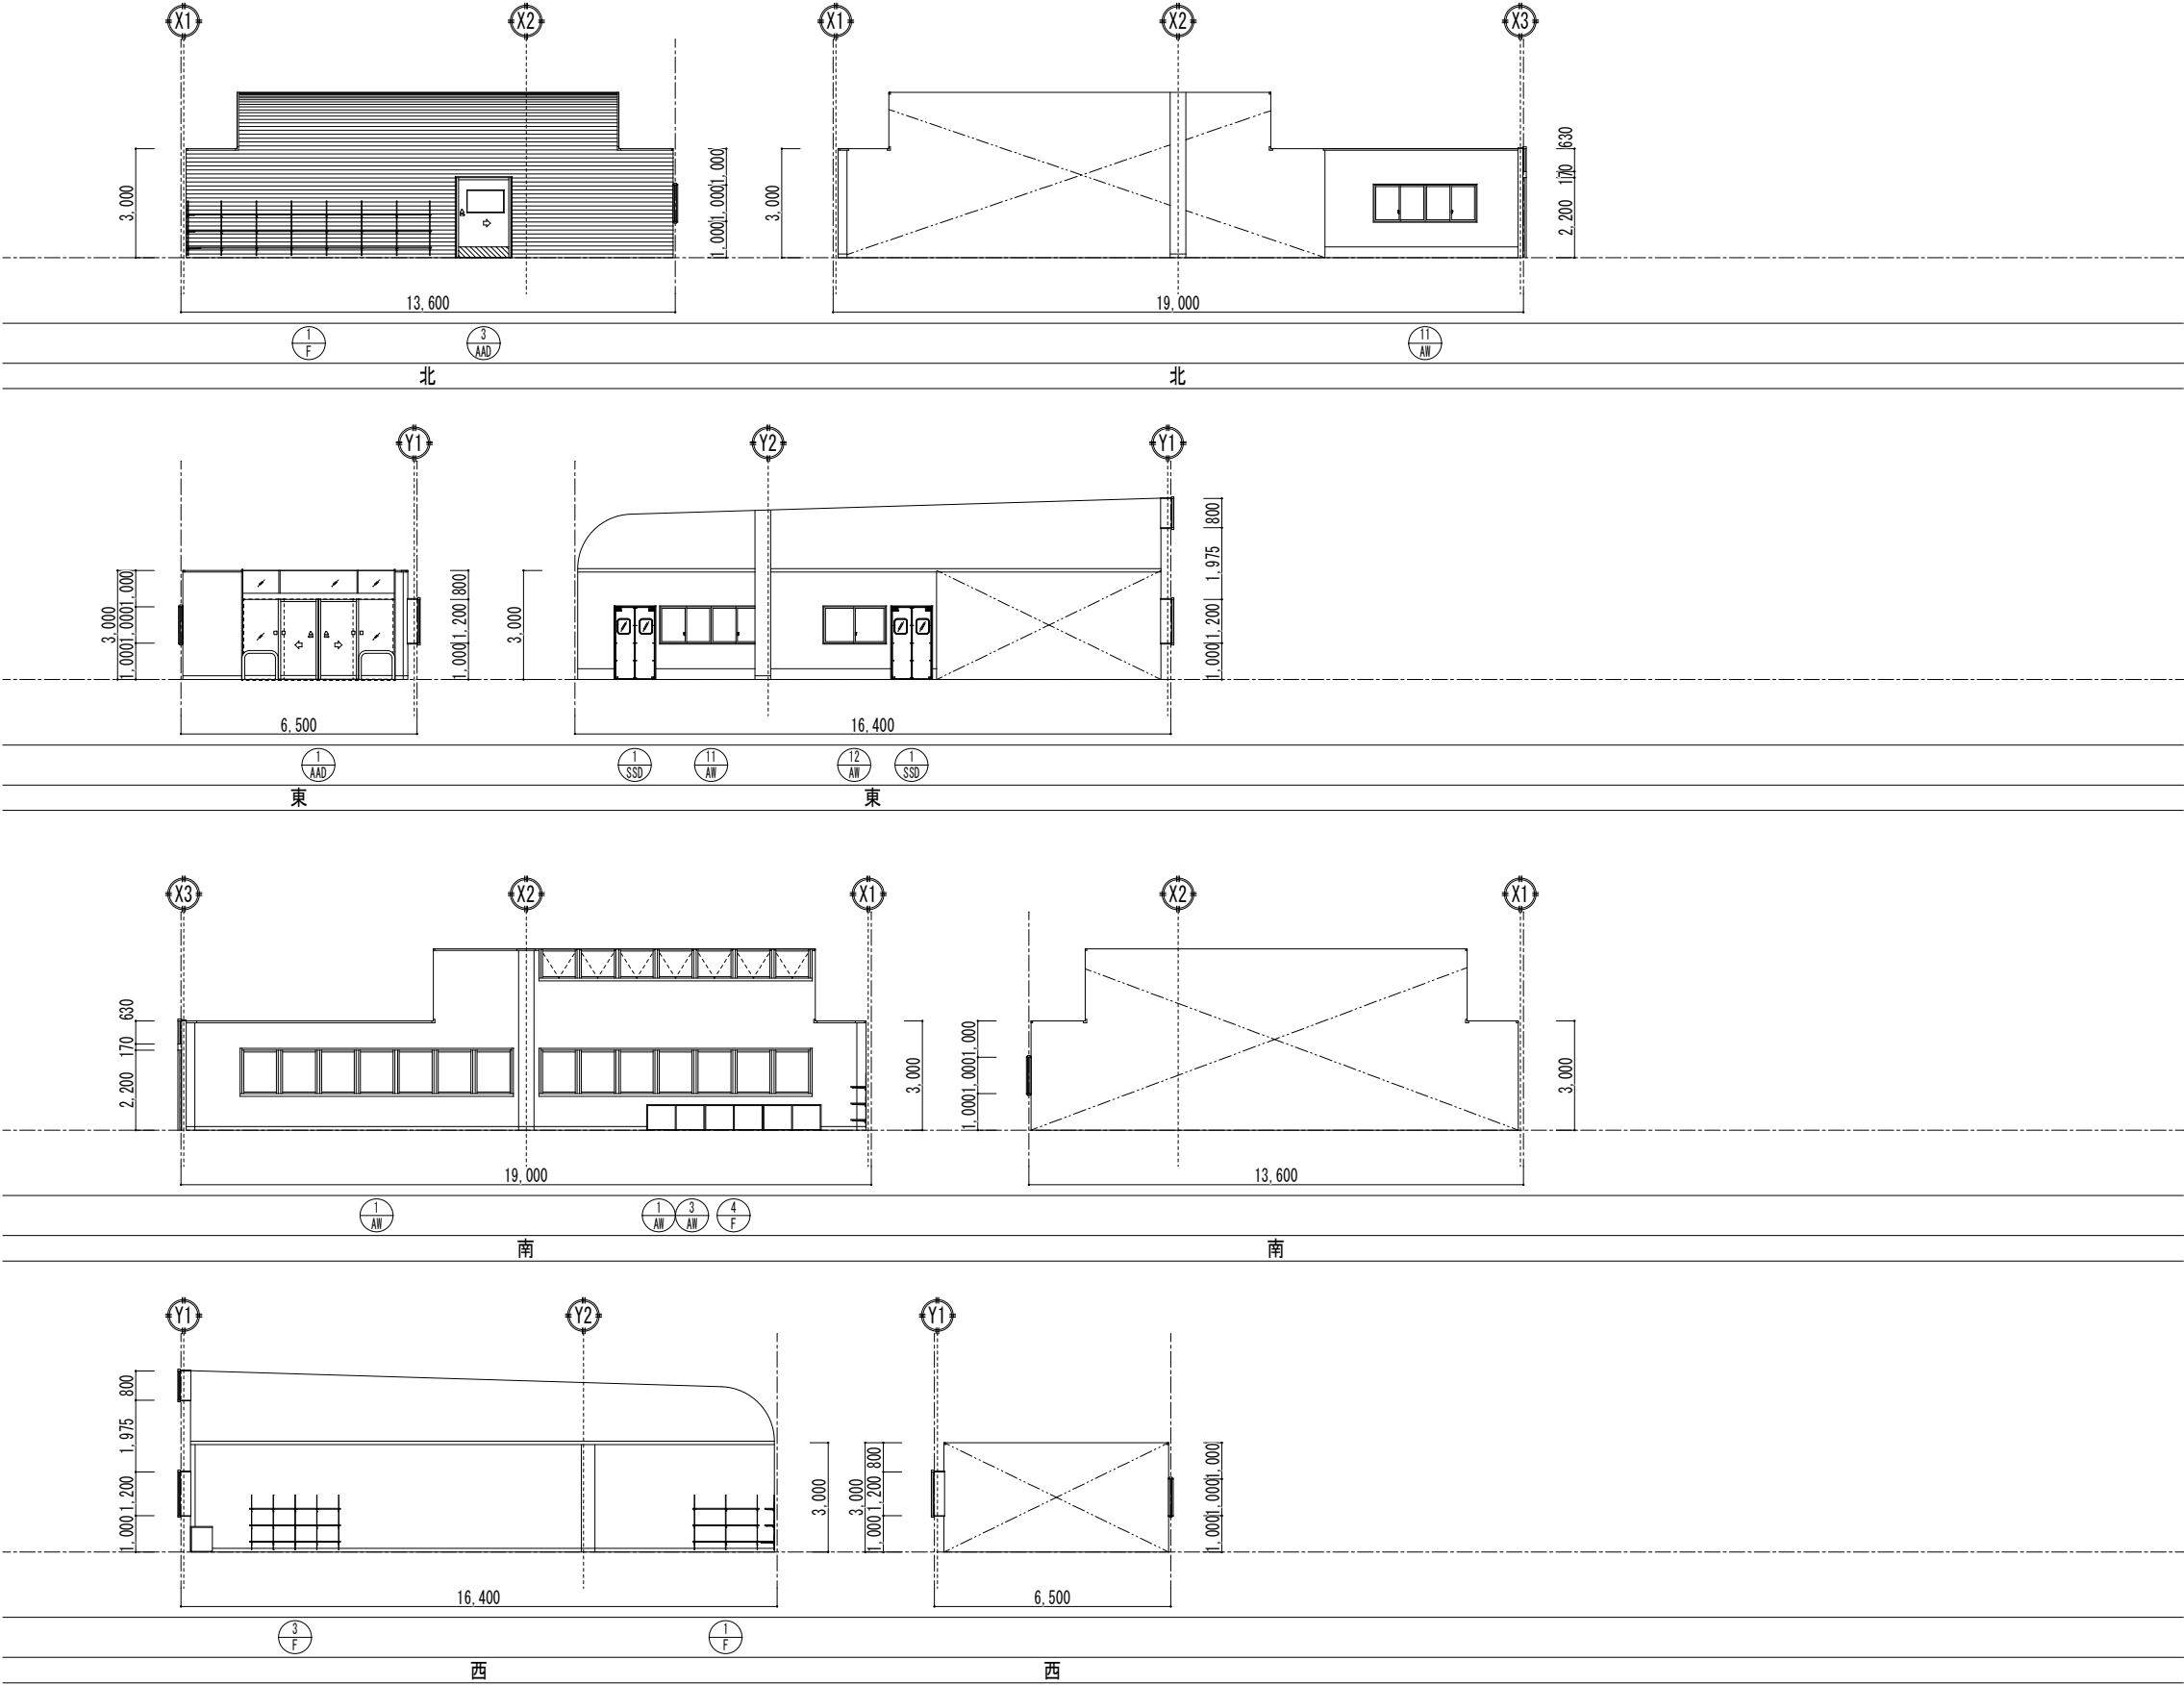


【1階 バックヤード】

床	土間コンクリート下地 水性硬質ウレタン樹脂系塗リ床仕上げ (株エピーシー商会「タクトMH」)
巾 木	水性硬質ウレタン樹脂系塗床仕上げ立上げ H=300 (株エピーシー商会「タクトMH」)
腰 壁	
壁	LGS下地 防水シート + ケイカル板 t=8 EP塗装仕上げ
天 井	LGS下地 ケイカル板 t=6 EP塗装仕上げ
回 縁	塩ビ製
備 考	

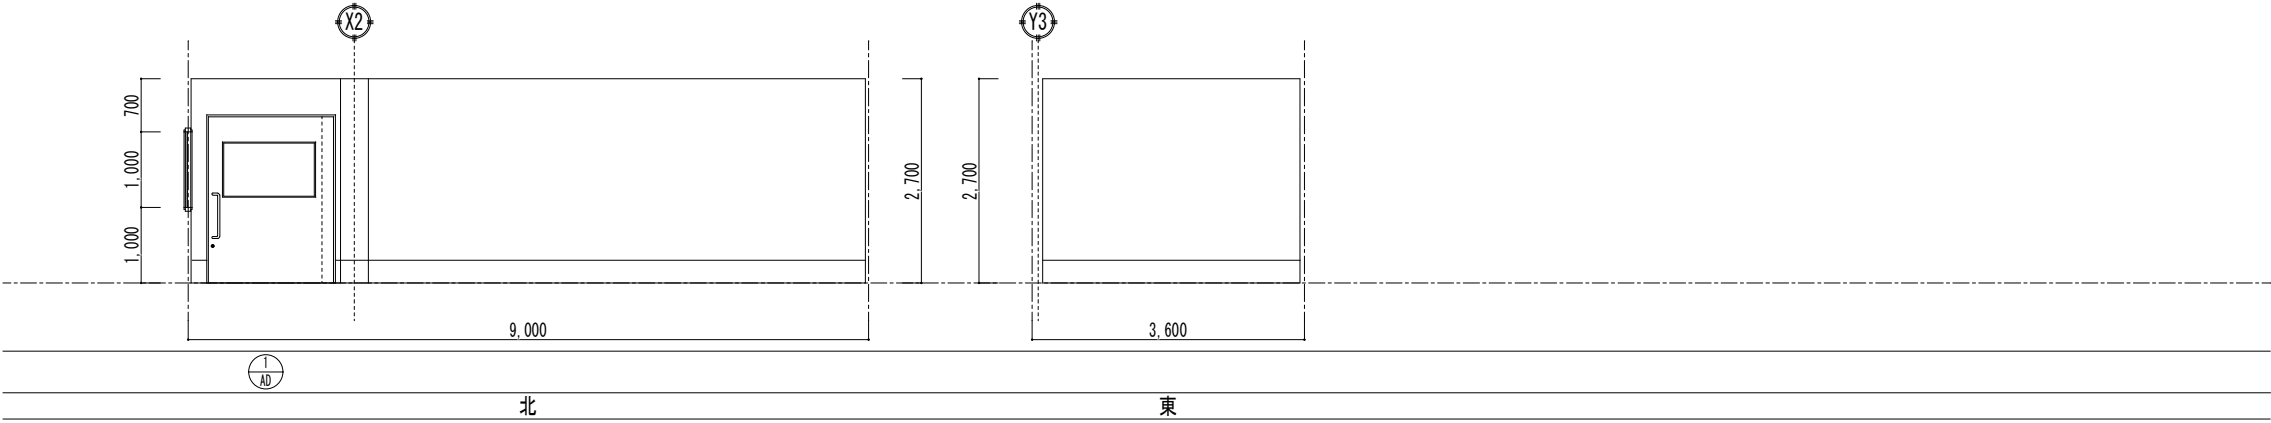


【1階 事務室・休憩室】

床	土間コンクリート下地 長尺シート (東リ株式会社「プロテクト マーブル」)
巾 木	ソフト巾木 H=60
腰 壁	
壁	LGS下地 PB t=12.5 ビニルクロス仕上げ
天 井	LGS下地 化粧PB t=9.5
回 縁	塩ビ製
備 考	ライニング 天板: 木製 流し台: W1500×D700×H800 ブラインド

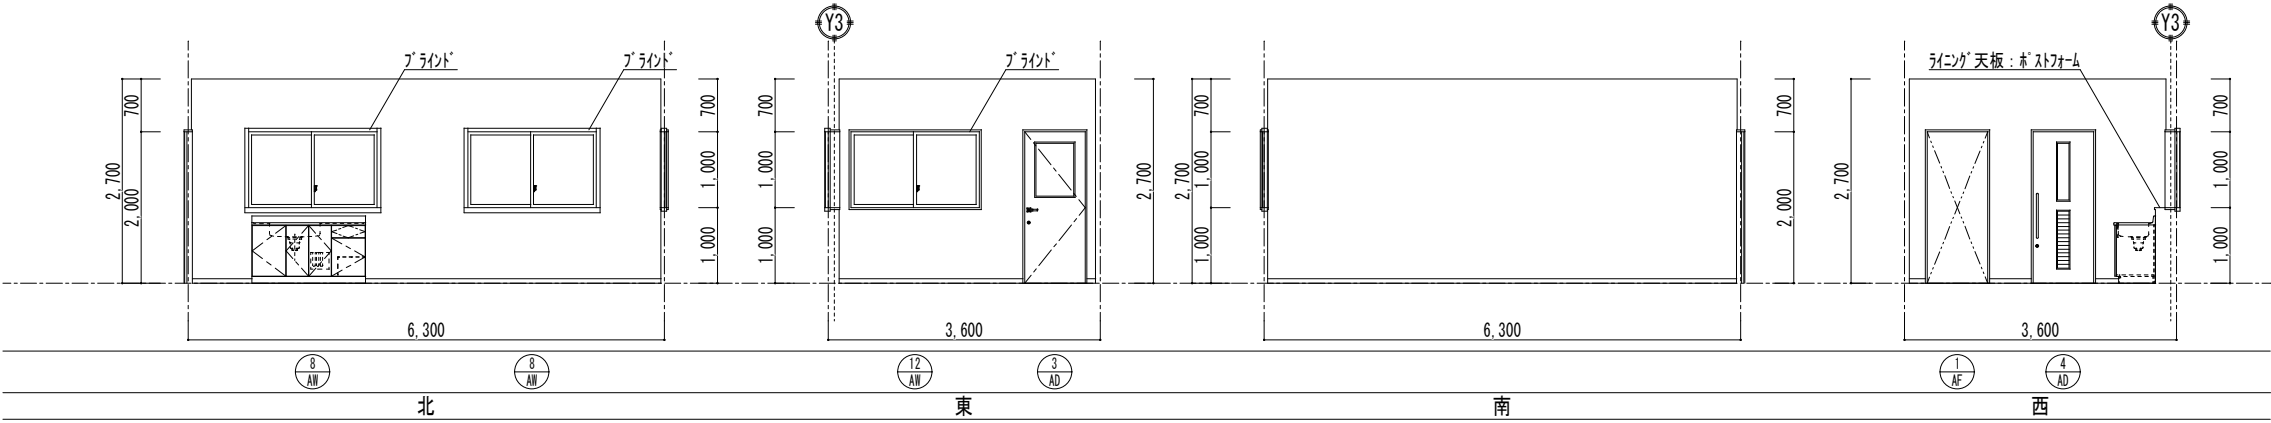


【1階 トイレ】

床	土間コンクリート下地 長尺シート (東リ株式会社「プロテクト マーブル」)
巾 木	ソフト巾木 H=60
腰 壁	
壁	LGS下地 PB t=12.5 ビニルクロス仕上げ
天 井	LGS下地 化粧PB t=9.5
回 縁	塩ビ製
備 考	化粧鏡: H1100×W500 1箇所

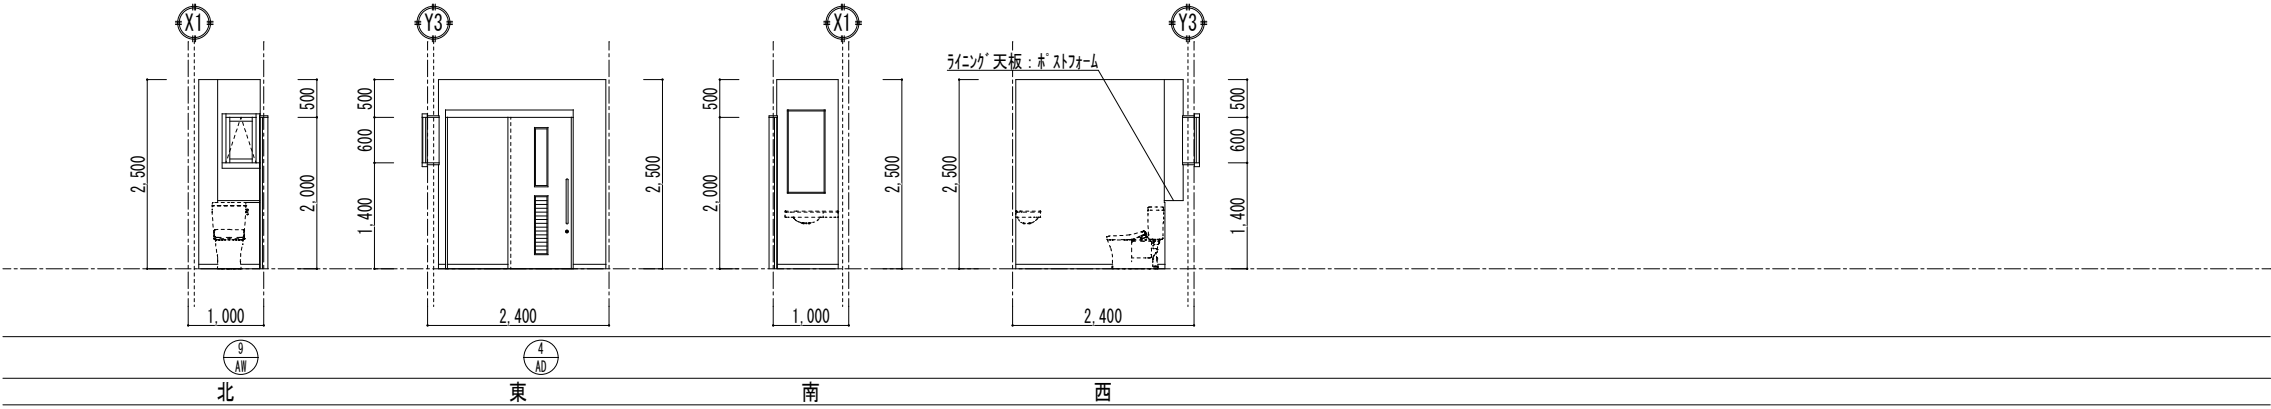



【1階 更衣室】

床	土間コンクリート下地 長尺シート (東リ株式会社「フロッグマール マーブル」)
巾 木	ソフト巾木 H=60
腰 壁	
壁	LGS下地 PB t=12.5 ビニルクロス仕上げ
天 井	LGS下地 化粧PB t=9.5
回 縁	塩ビ製
備 考	カーテン：三方枠 (AF-1) の上の壁面に設置

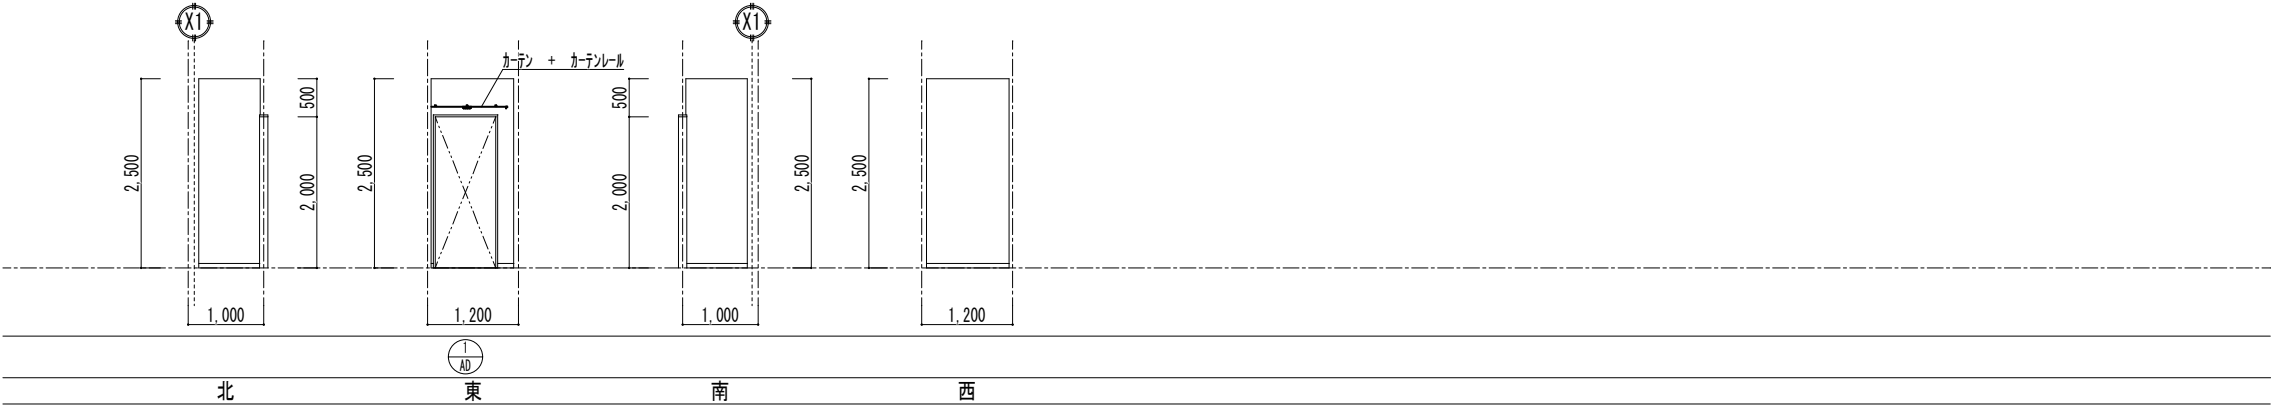


【1階 弁当・惣菜・おむすび】

床	土間コンクリート下地 水性硬質ウレタン樹脂系塗リ床仕上げ (株式会社「タカトMH」)
巾 木	水性硬質ウレタン樹脂系塗床仕上げ立上げ H=350 (株式会社「タカトMH」)
腰 壁	
壁	LGS下地 防水シート + ケイカル板 t=8 + ステンレス板貼り t=3 下端シーリング処理
天 井	LGS下地 ケイカル板 t=6 EP塗装仕上げ
回 縁	塩ビ製
備 考	側溝：ウレタン塗膜防水 W100×H150 グレーチング：ステンレス製 W150

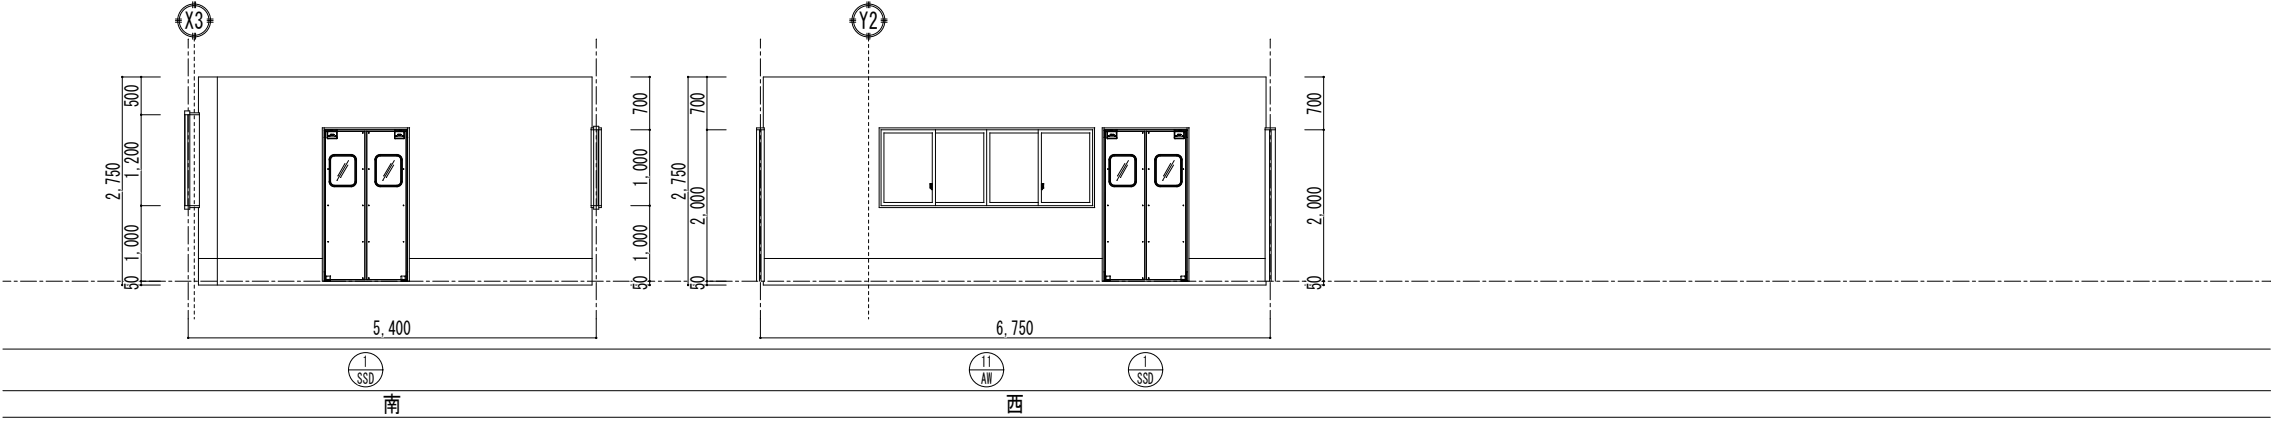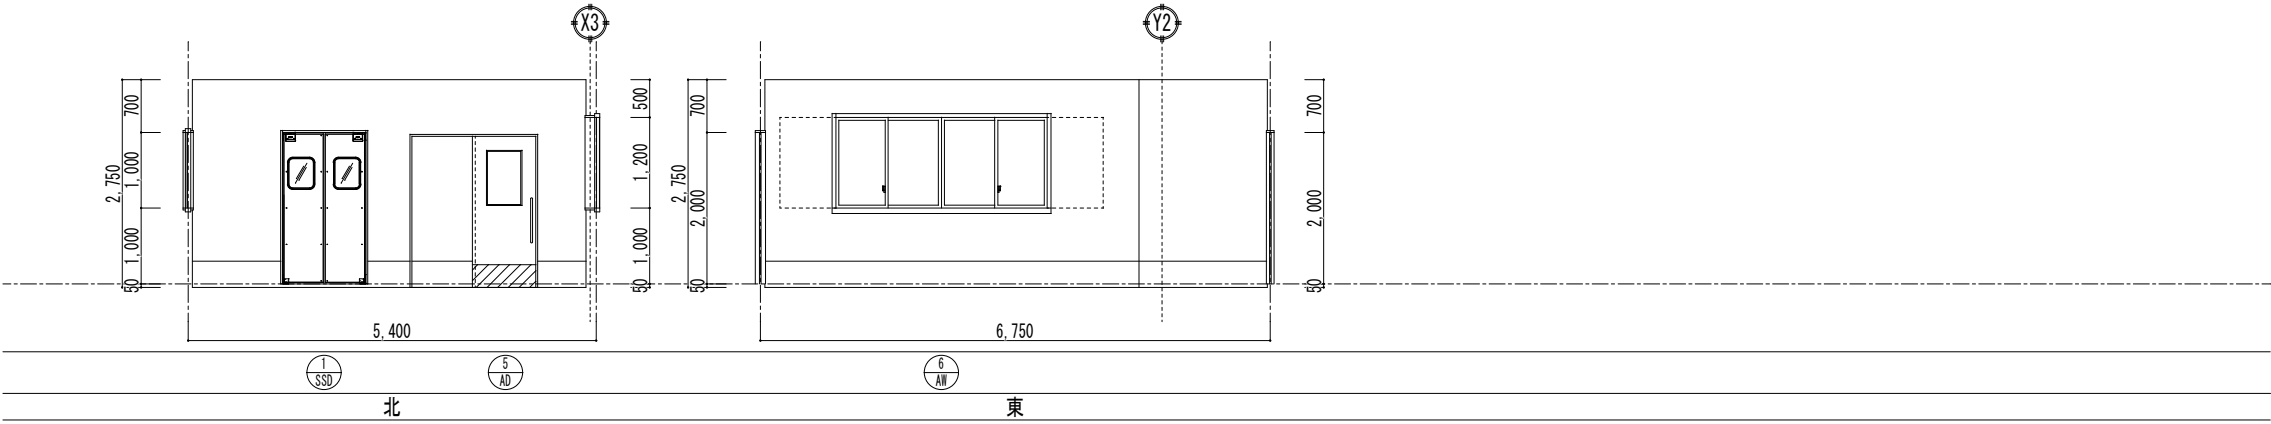


【1階 魚介類販売】

床	土間コンクリート下地 水性硬質ウレタン樹脂系塗リ床仕上げ (株式会社「タカトMH」)
巾 木	水性硬質ウレタン樹脂系塗床仕上げ立上げ H=350 (株式会社「タカトMH」)
腰 壁	
壁	LGS下地 防水シート + ケイカル板 t=8 + ステンレス板貼り t=3 下端シーリング処理
天 井	LGS下地 ケイカル板 t=6 EP塗装仕上げ
回 縁	塩ビ製
備 考	側溝：ウレタン塗膜防水 W100×H150 グレーチング：ステンレス製 W150

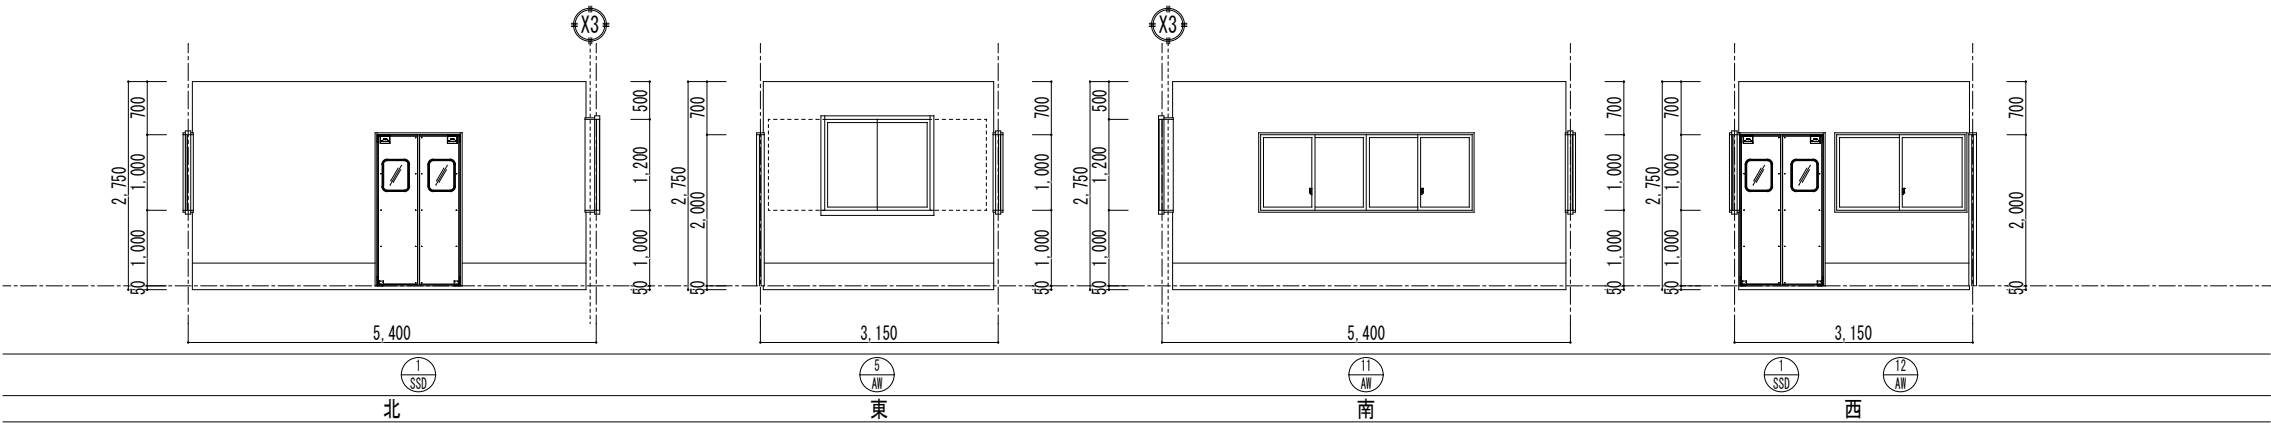


【1階 うなぎ】

床	土間コンクリート下地 水性硬質ウレタン樹脂系塗り床仕上げ (㈱エピーシー商会「タクトMH」)
巾 木	水性硬質ウレタン樹脂系塗床仕上げ立上げ H=350 (㈱エピーシー商会「タクトMH」)
腰 壁	
壁	LGS下地 防水シート + ケイカル板 t=8 + ステンレス板貼り t=3 下端シーリング処理
天 井	LGS下地 ケイカル板 t=6 EP塗装仕上げ
回 縁	塩ビ製
備 考	側溝：ウレタン塗膜防水 W100×H150 グレーチング：ステンレス製 W150

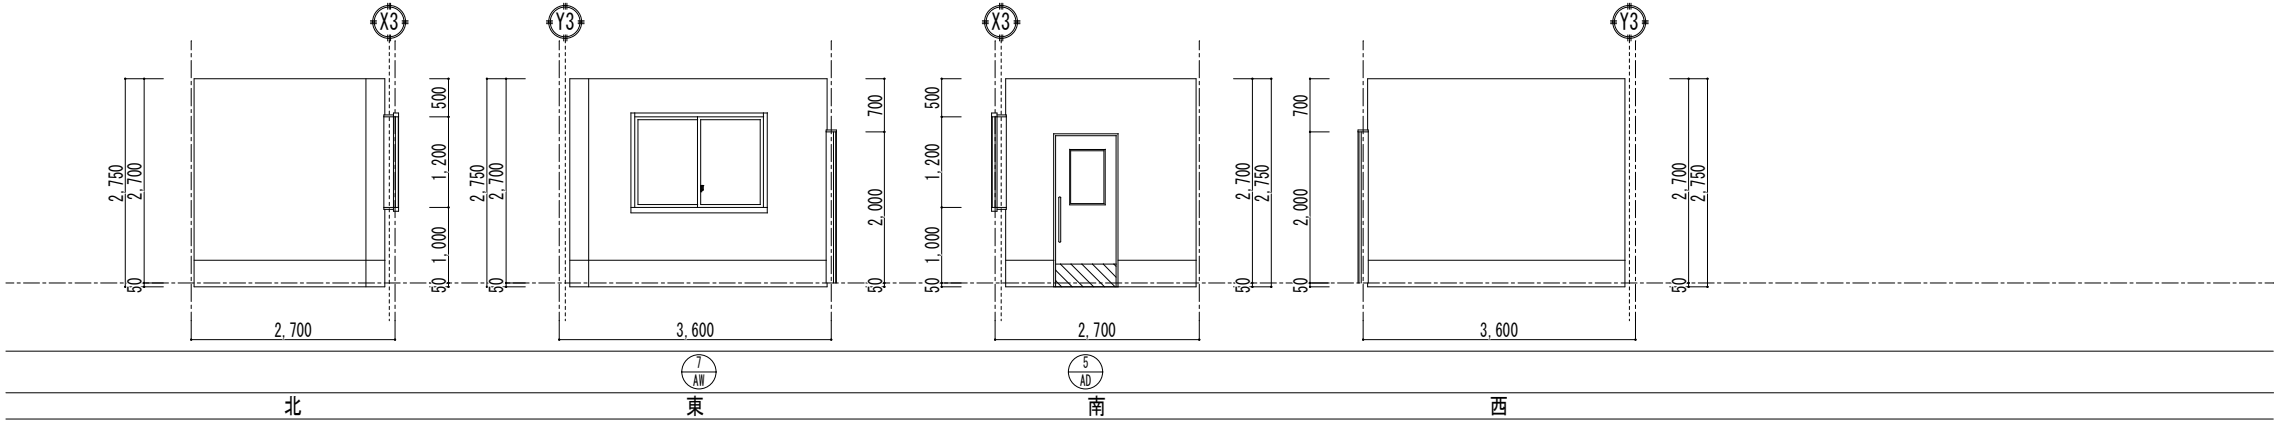


【1階 倉庫】

床	土間コンクリート下地 厚塗型珪矽樹脂系塗床仕上げ (㈱エピーシー商会「タクトE」)
巾 木	厚塗型珪矽樹脂系塗床仕上げ立上げ H=300 (㈱エピーシー商会「タクトE」)
腰 壁	
壁	LGS下地 PB t=12.5 EP塗装仕上げ
天 井	LGS下地 化粧PB t=9.5
回 縁	塩ビ製
備 考	

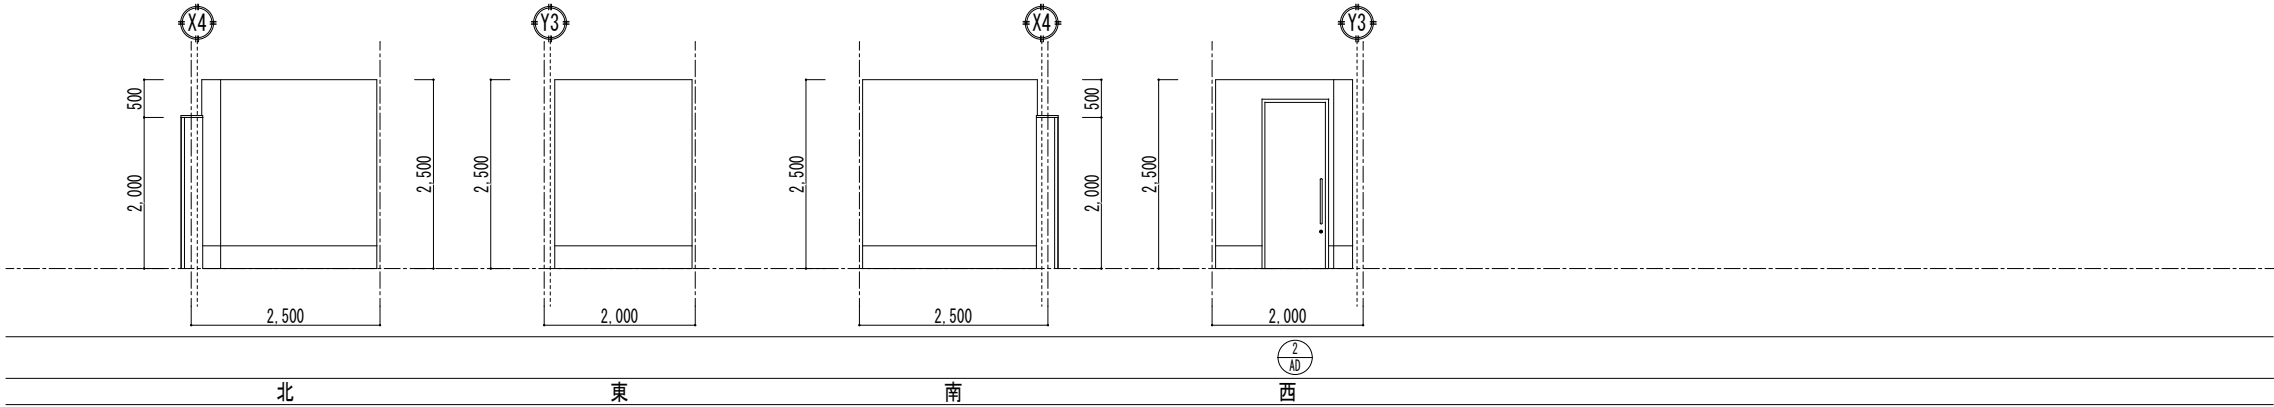


【1階 中廊下】

床	土間コンクリート下地 フロアタイル (東リ㈱「イークリン・モアWN-EX セメントコット」)
巾 木	ソフト巾木 H=60
腰 壁	
壁	LGS下地 PB t=12.5 ビニルクロス仕上げ
天 井	LGS下地 PB t=9.5 ビニルクロス仕上げ
回 縁	塩ビ製
備 考	

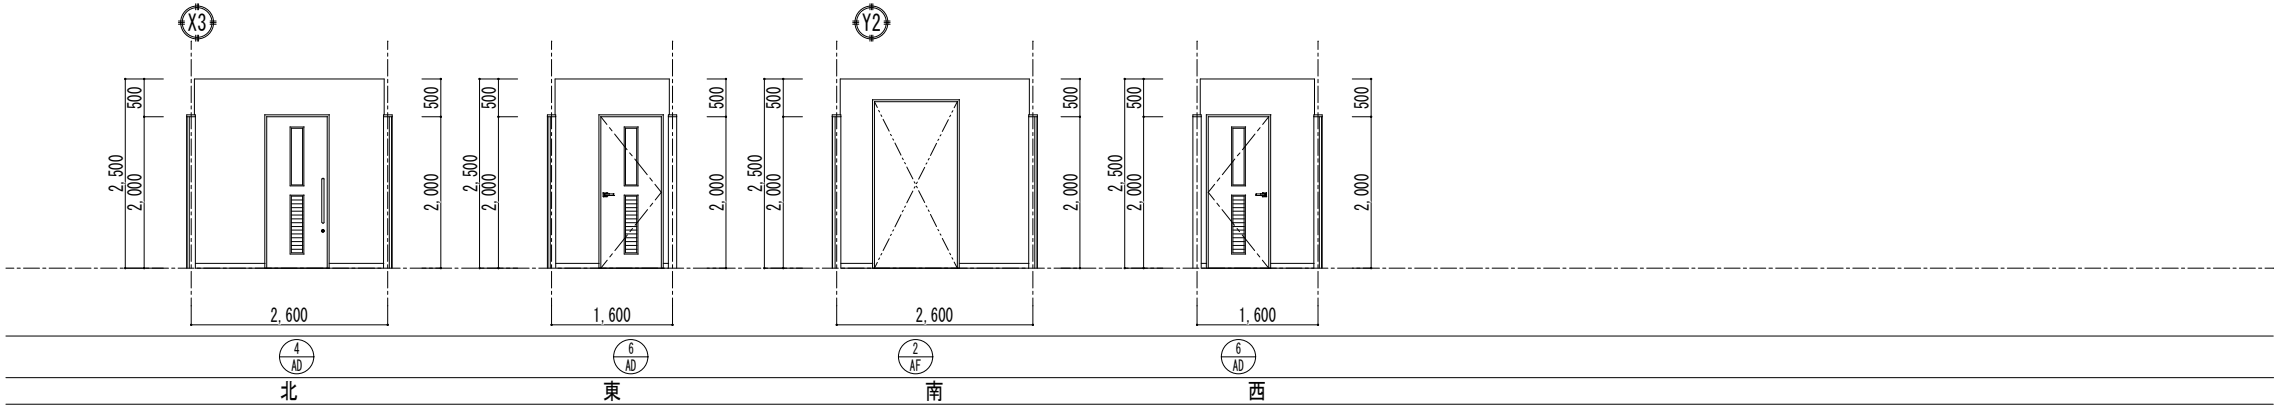


【1階 男子トイレ】

床	土間コンクリート下地 フロアタイル (東リ㈱「イークリン・モアWN-EX セメントコット」) 小便器下汚垂石 t=6 (㈱LIXIL「ネオミックステップ スリムII」)
巾 木	ソフト巾木 H=60
腰 壁	
壁	LGS下地 防水PB t=12.5 マシン不燃化粧板貼り (アパ工業㈱「セーブル」) 室周囲壁：遮音間仕切壁仕様
天 井	LGS下地 ケイカル板 t=6 EP塗装仕上げ
回 縁	塩ビ製
備 考	ビクトリアン ライニング天板：※ストフォーム 化粧鏡：H1100×W500 2箇所

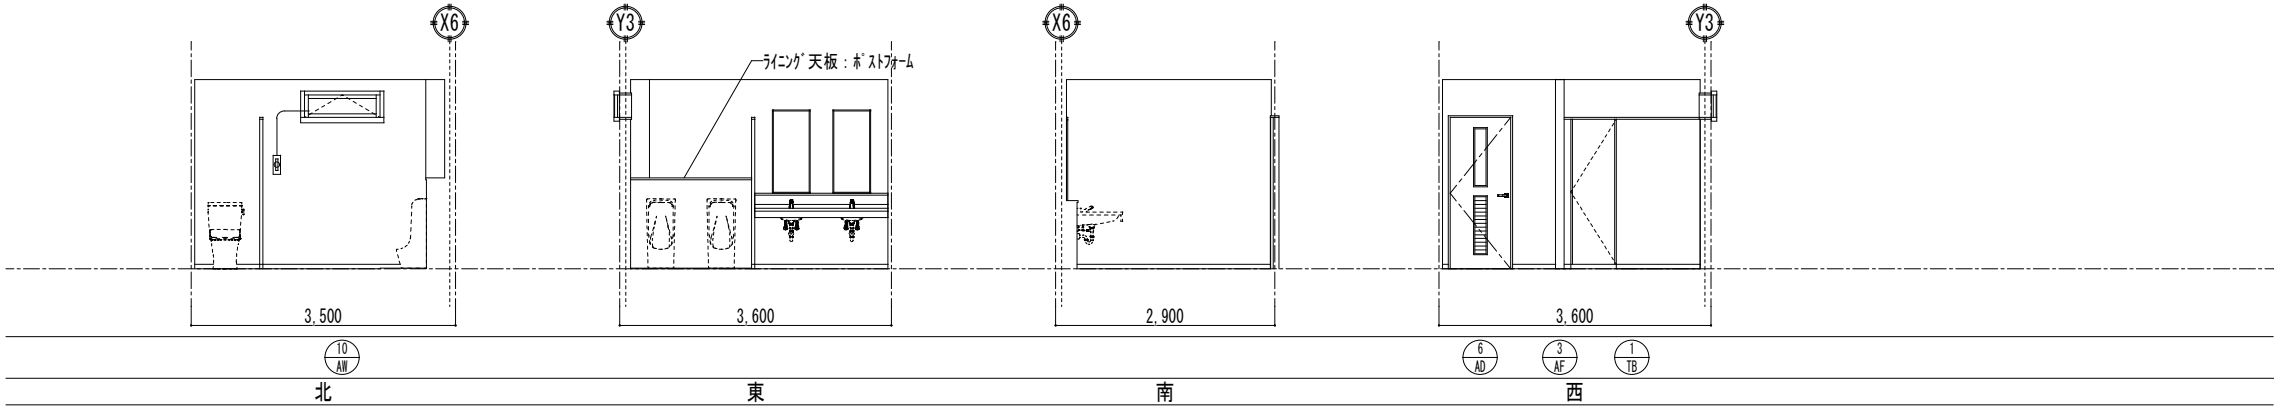


【1階 女子トイレ】

床	土間コンクリート下地 フロアタイル (東リ㈱「イーグリッド・モダンW-EX セメントコッタ」)
巾 木	ソフト巾木 H=60
腰 壁	
壁	LGS下地 防水PB t=12.5 マシン不燃化粧板貼り (アサヒ工業㈱「セーブル」) 室周囲壁：遮音間仕切壁仕様
天 井	LGS下地 石膏板 t=6 EP塗装仕上げ
回 縁	塩ビ製
備 考	ビュートサイン ライニング天板：ホーストフォーム 化粧鏡：H1100×W500 2箇所

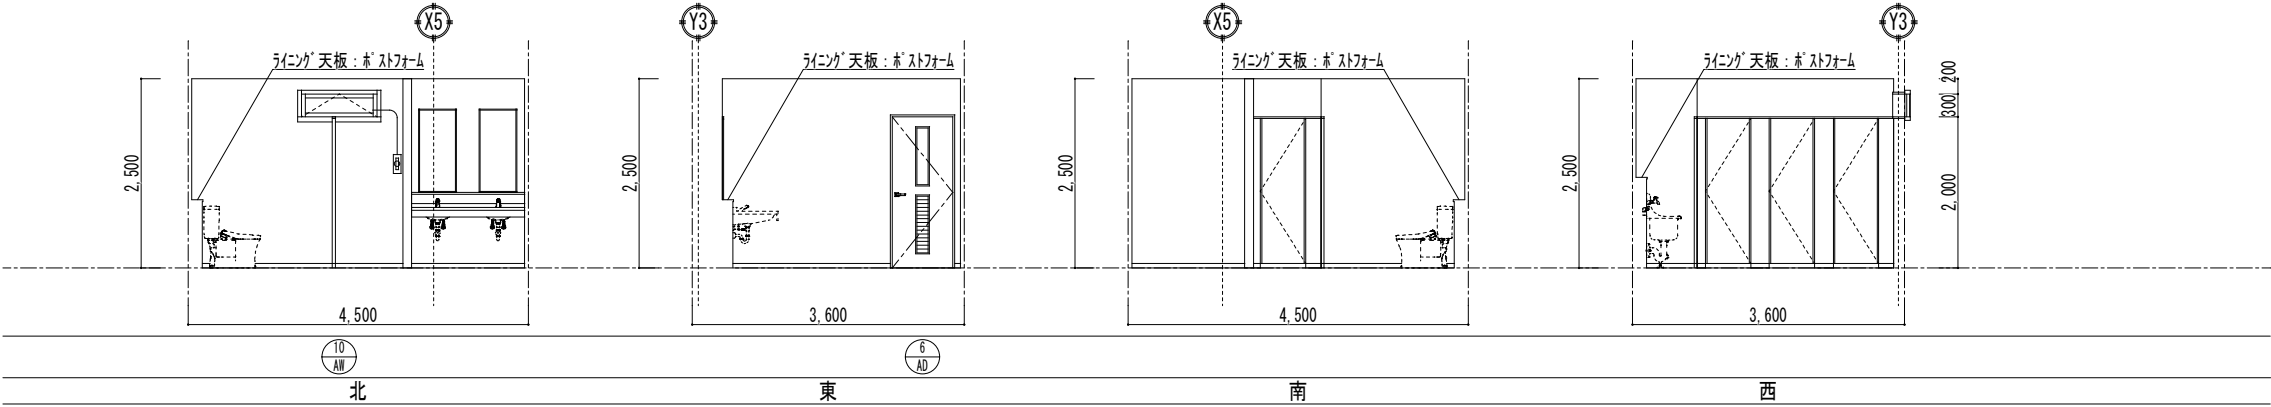


【1階 多目的トイレ】

床	土間コンクリート下地 フロアタイル (東リ㈱「イーグリッド・モダンW-EX セメントコッタ」)
巾 木	ソフト巾木 H=60
腰 壁	
壁	LGS下地 防水PB t=12.5 マシン不燃化粧板貼り (アサヒ工業㈱「セーブル」) 室周囲壁：遮音間仕切壁仕様
天 井	LGS下地 石膏板 t=6 EP塗装仕上げ
回 縁	塩ビ製
備 考	ビュートサイン ライニング天板：ホーストフォーム 化粧鏡：H1100×W500 1箇所

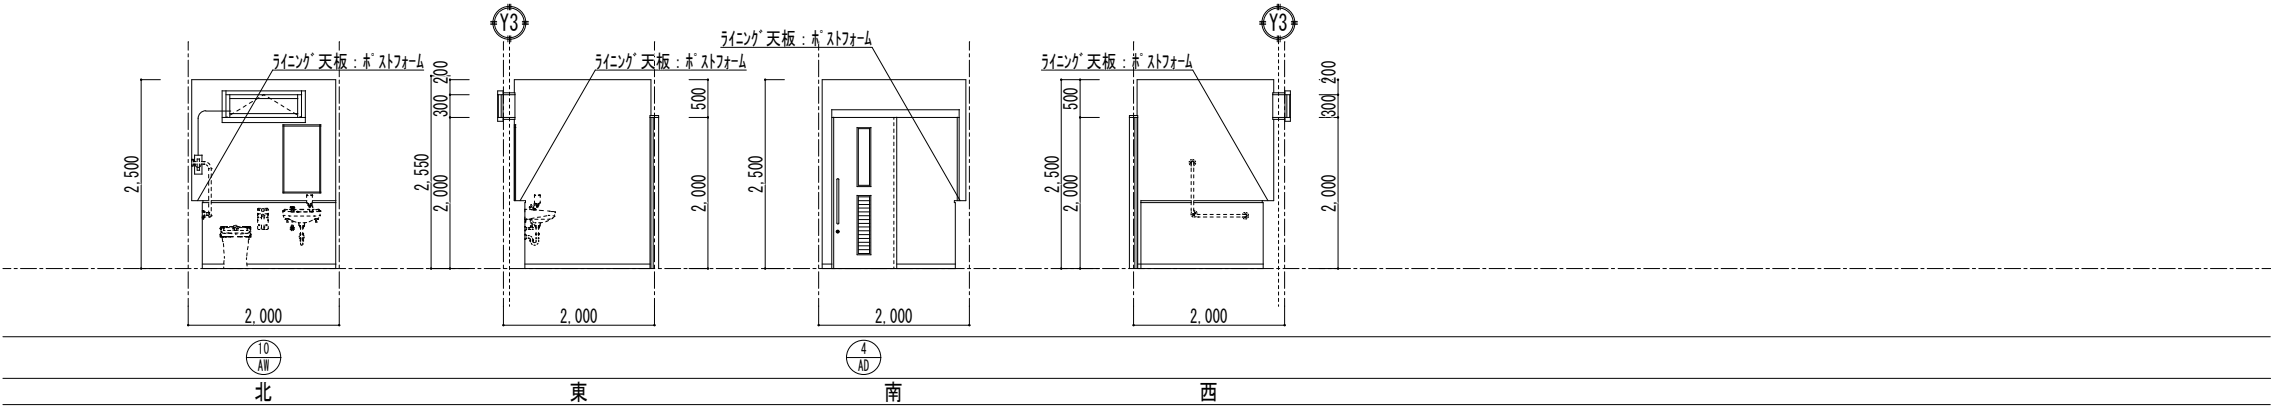


【1階 授乳室】

床	土間コンクリート下地 フロアタイル (東リ㈱「イーグリッド・モダンW-EX セメントコッタ」)
巾 木	ソフト巾木 H=60
腰 壁	
壁	LGS下地 PB t=12.5 ビニルクロス仕上げ
天 井	LGS下地 PB t=9.5 ビニルクロス仕上げ
回 縁	塩ビ製
備 考	ビュートサイン ライニング天板：ホーストフォーム、流し台：W900×D700×H800 授乳用ソファ (コンビ「タイス」㈱「エンジェル」授乳ソファ「アリス」JS41D)

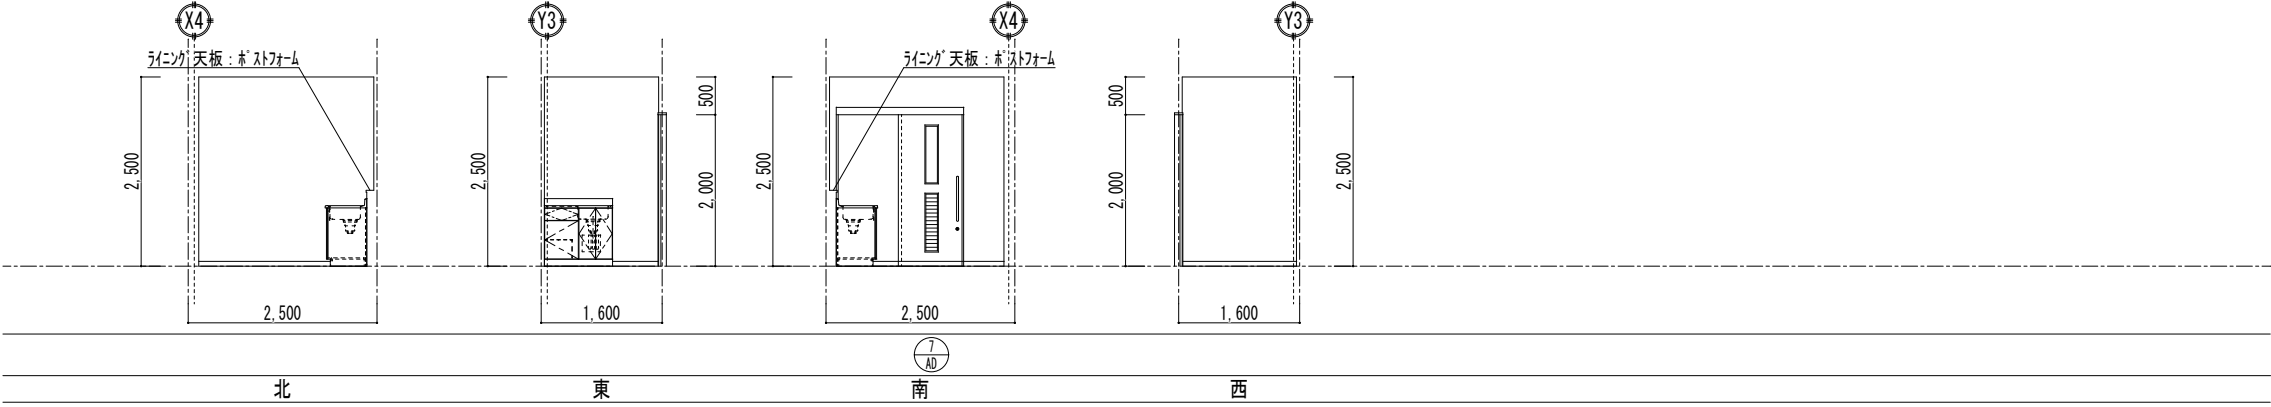


【1階 客席】







床	土間コンクリート下地 フロア材 (東リ機「イーグルン・モ7NW-EX セメントコト」)
巾 木	カラー幅板製巾木 H=100
腰 壁	LGS下地 赤杉板目 目透し貼リ t=12 W=110 H=1000
壁	LGS下地 PB t=12.5 ビニルクロス仕上げ
天 井	LGS下地 赤杉板目 目透し張り t=12 W=110
回 縁	木製 杉
備 考	AAD-1袖壁部：ステンレス製衝突防止ポール 7-チ型 W=1000 ビュートサイン (トイレ案内用) 化粧鏡：H1100×W500 2箇所

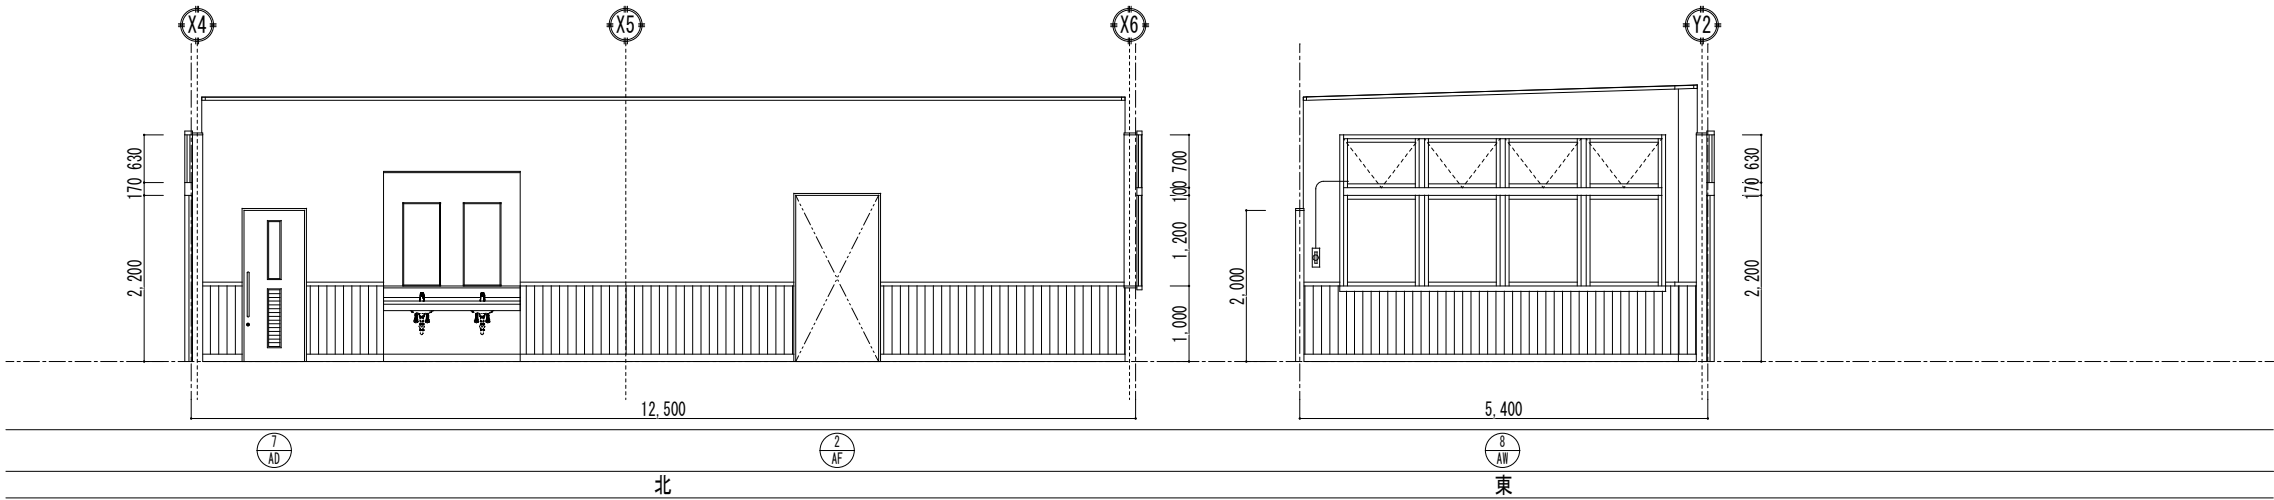


【1階 小店舗】

床	土間コンクリート下地 フロア材 (東リ機「イーグルン・モ7NW-EX セメントコト」)
巾 木	カラー幅板製巾木 H=100
腰 壁	
壁	LGS下地 PB t=12.5 ビニルクロス仕上げ
天 井	LGS下地 赤杉板目 目透し張り t=12 W=110
回 縁	木製 杉
備 考	

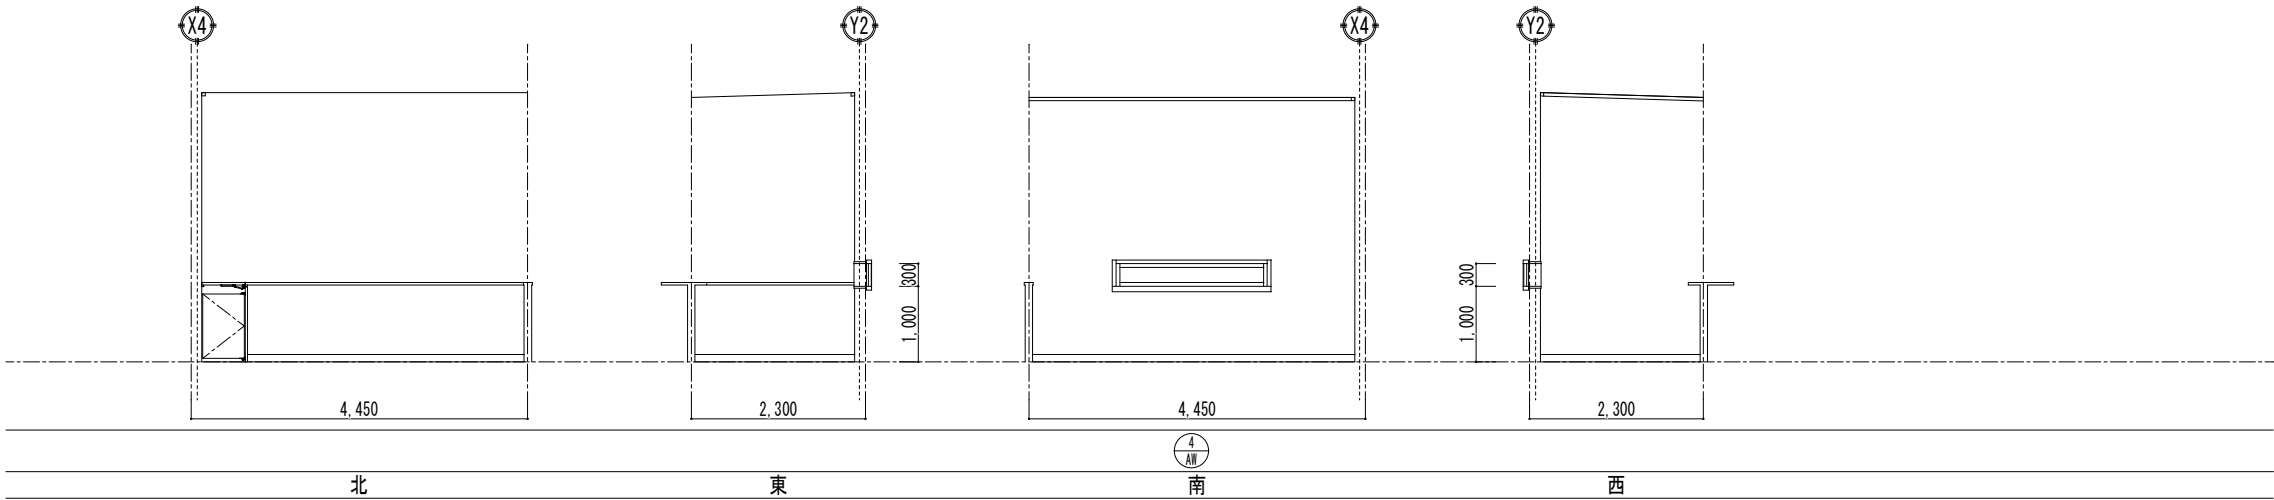


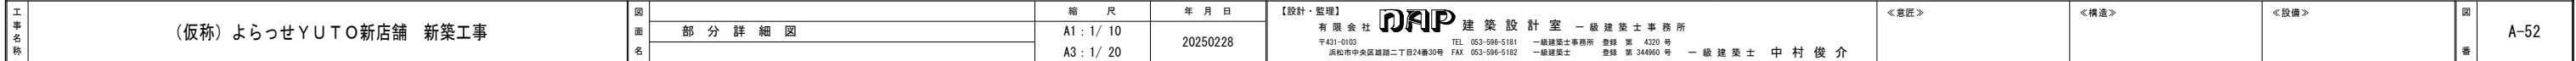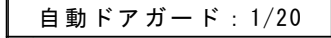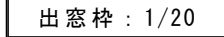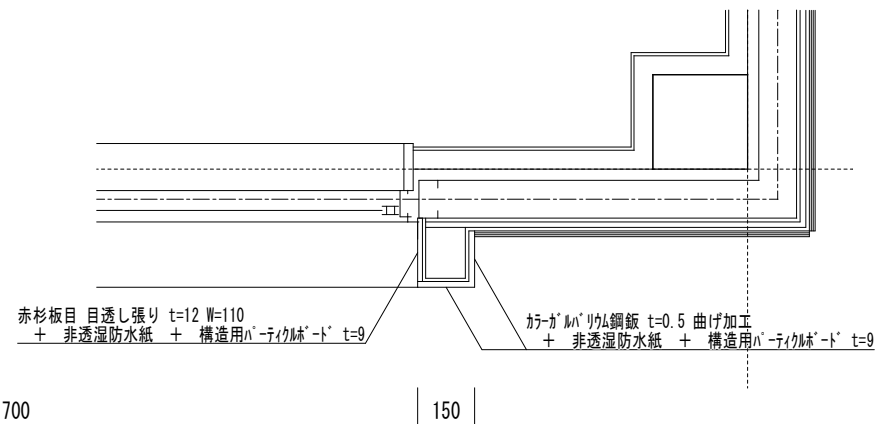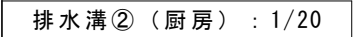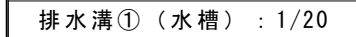

水上詳細 1/6

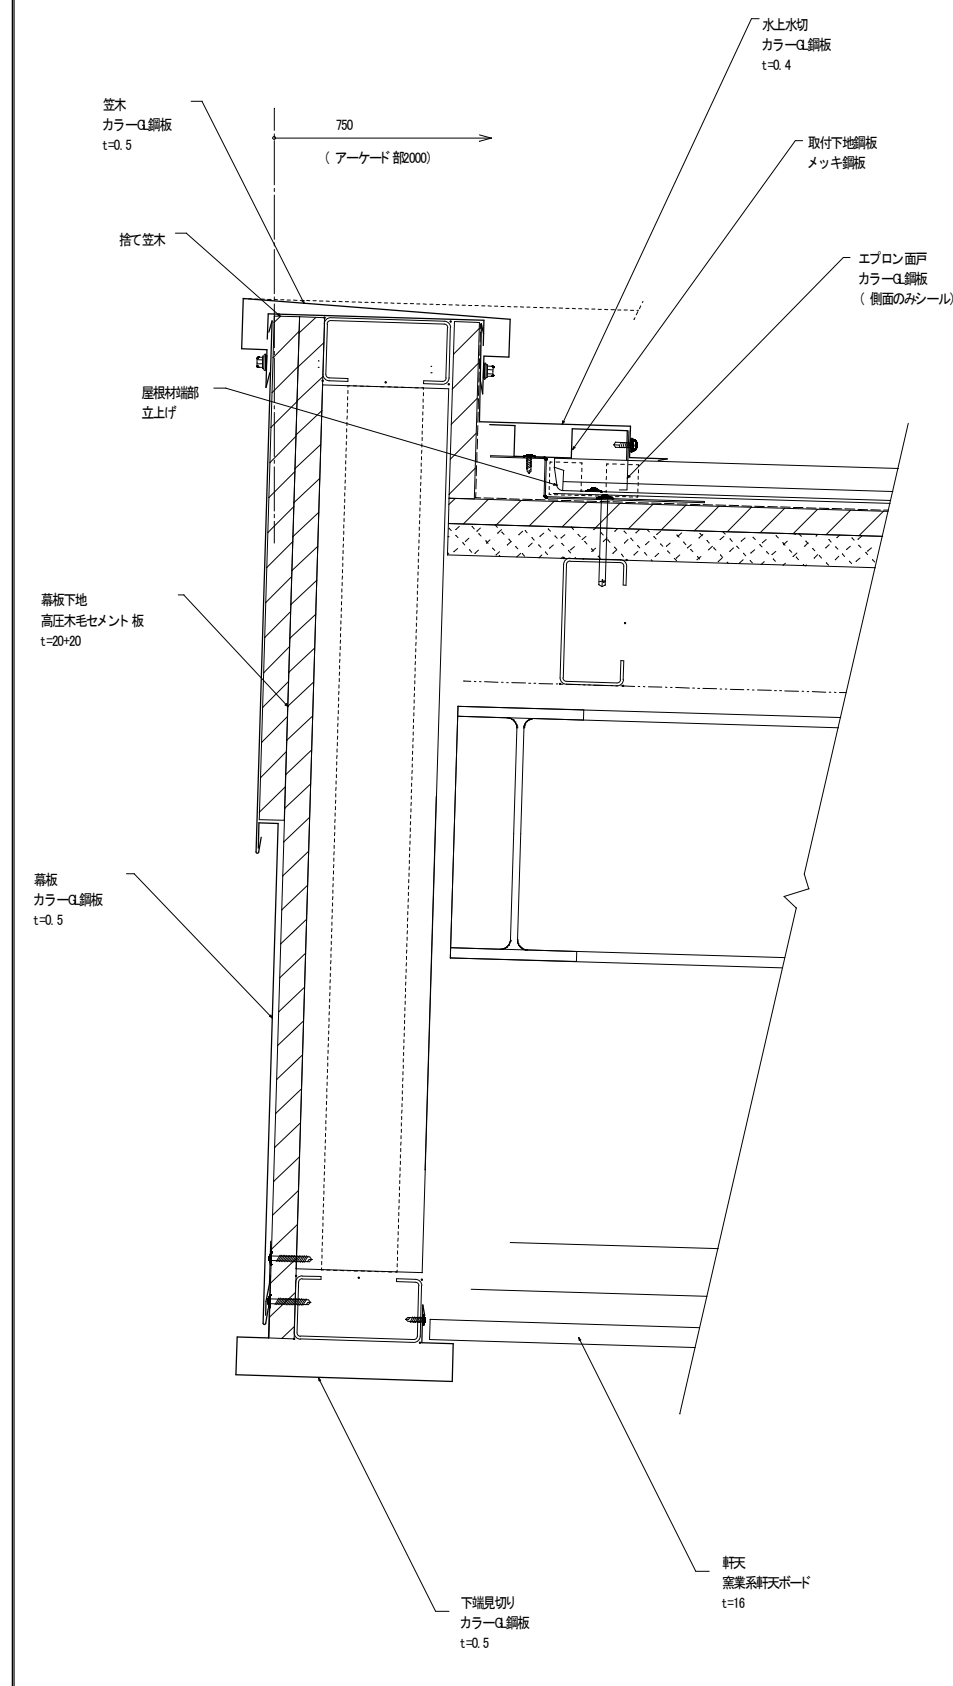


水下詳細 1/6

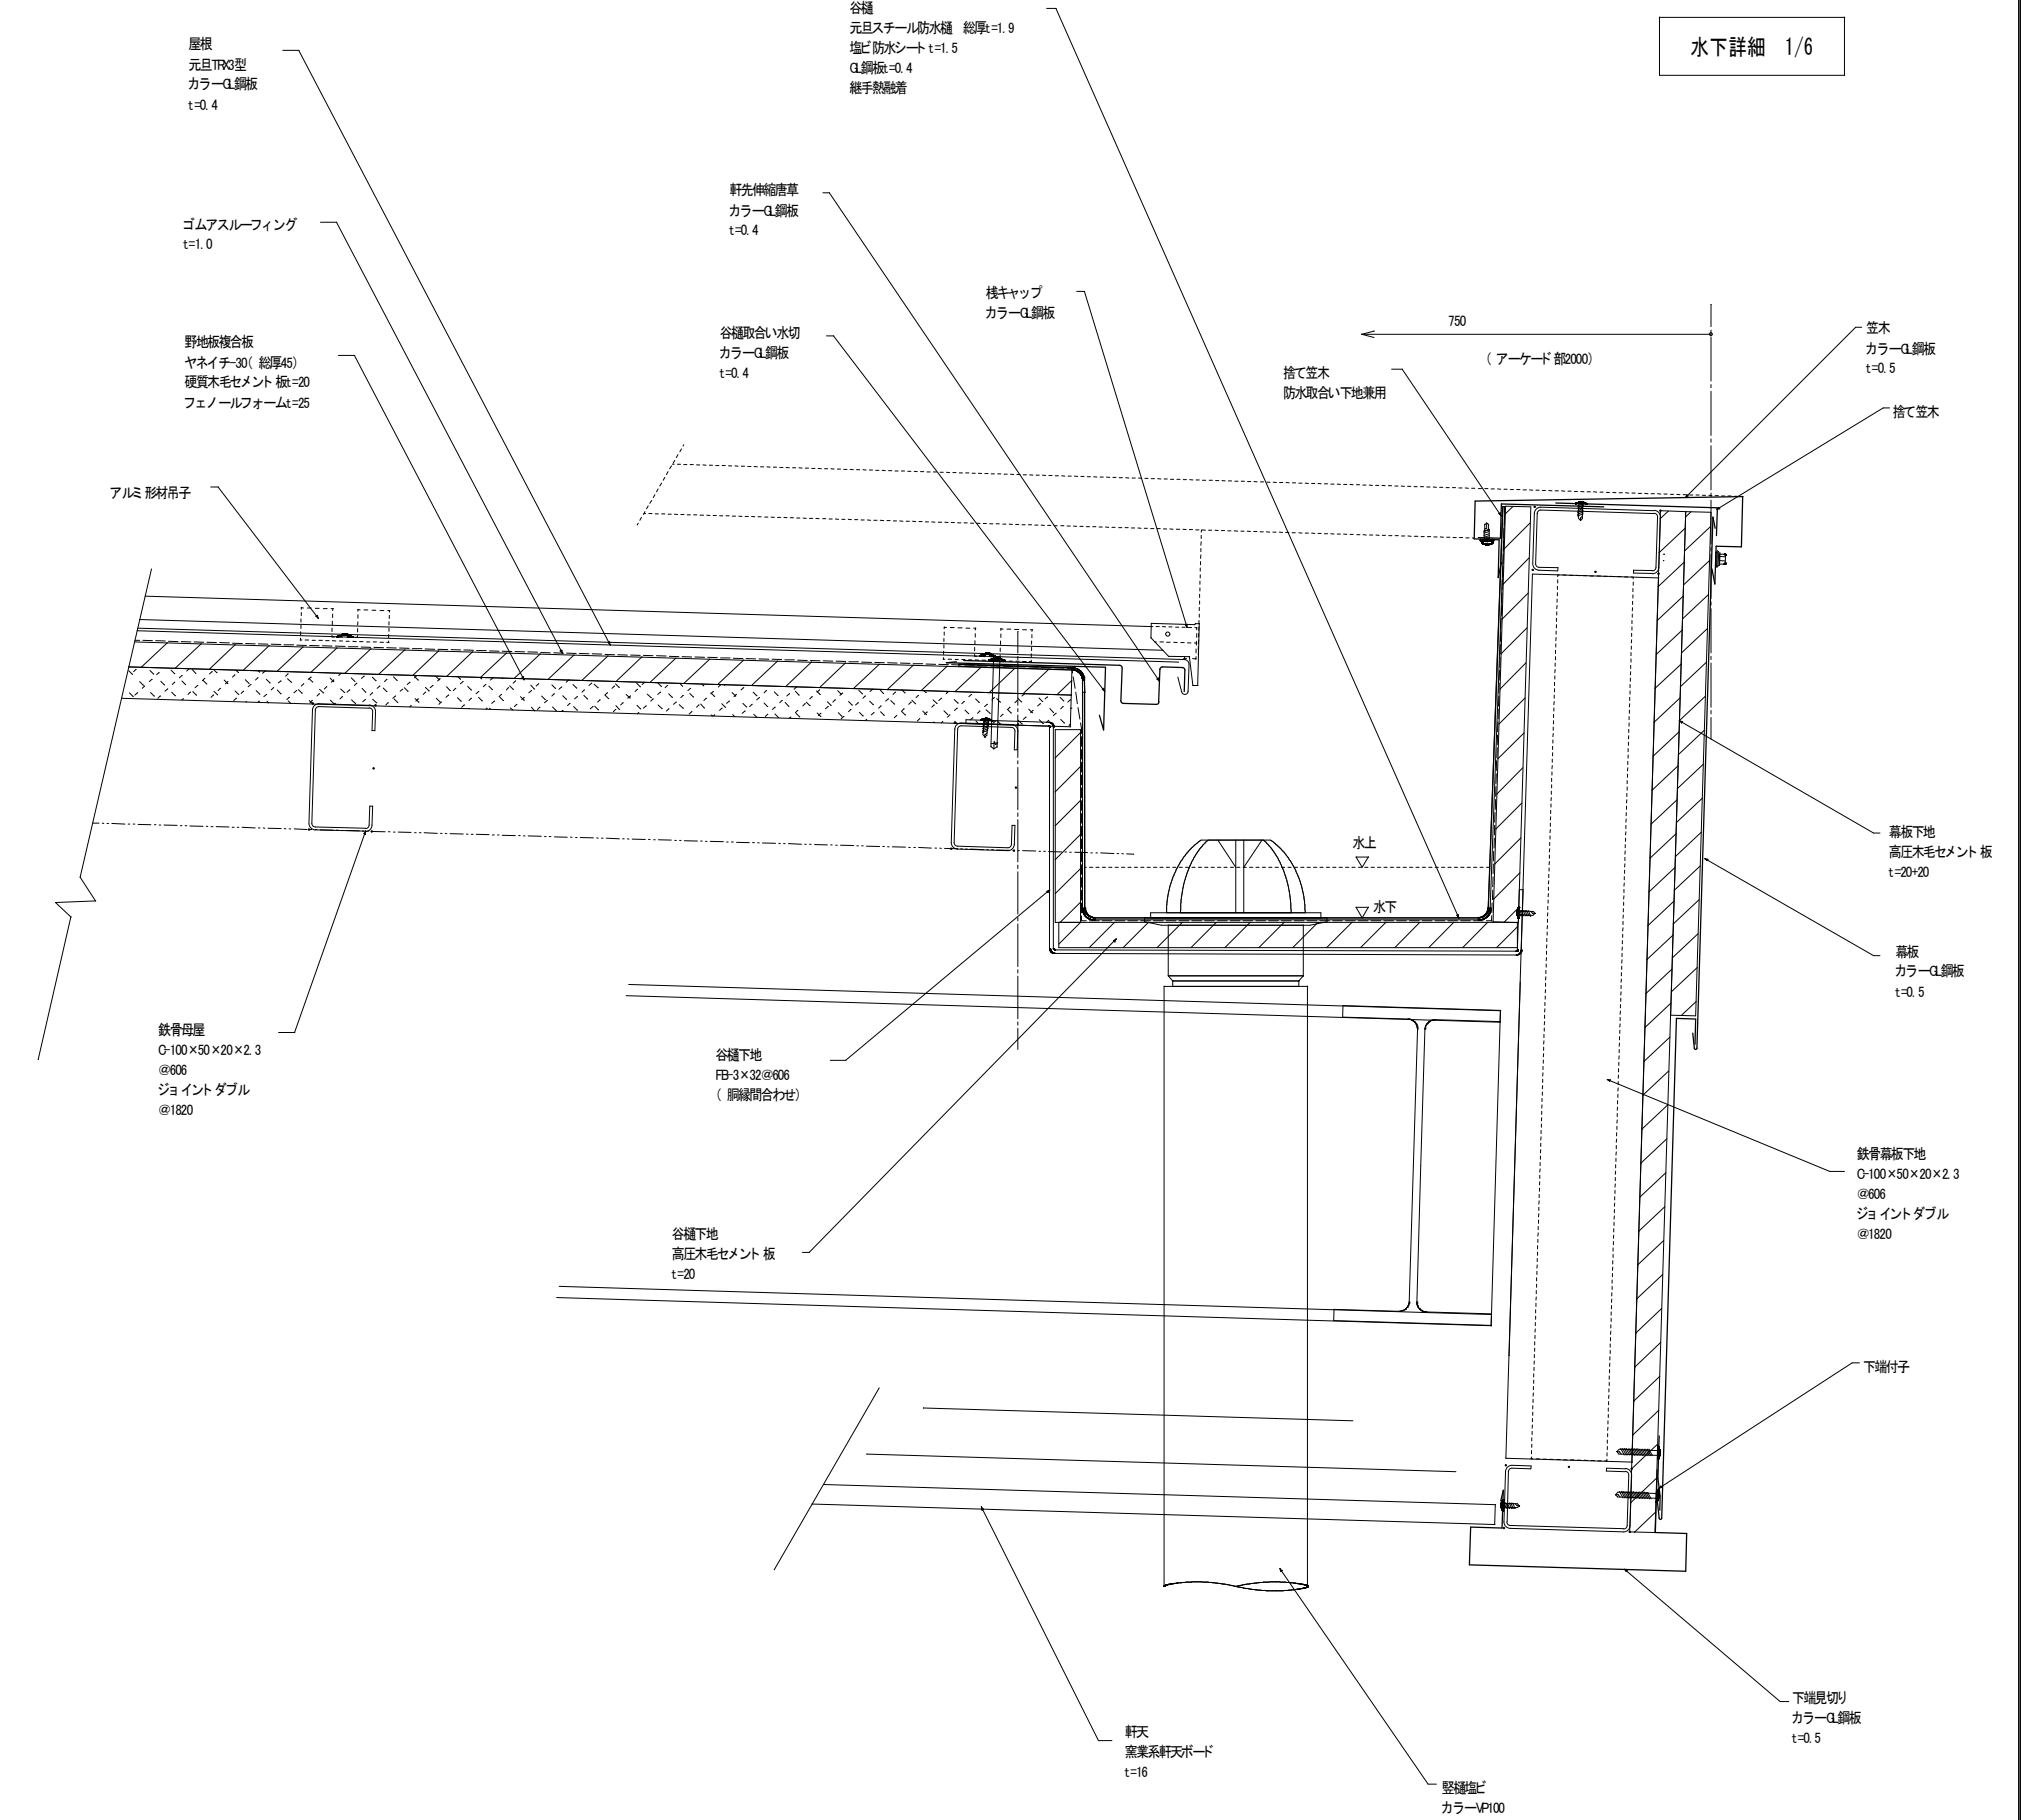


谷かぶせ詳細 1/3

支柱貫通部水上部

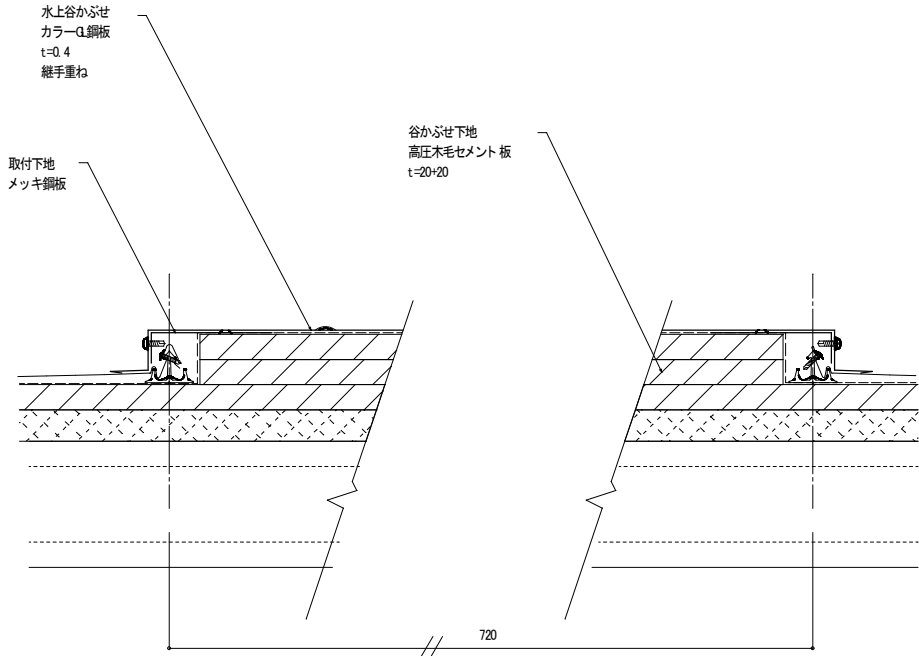







ケラバ詳細 1/3


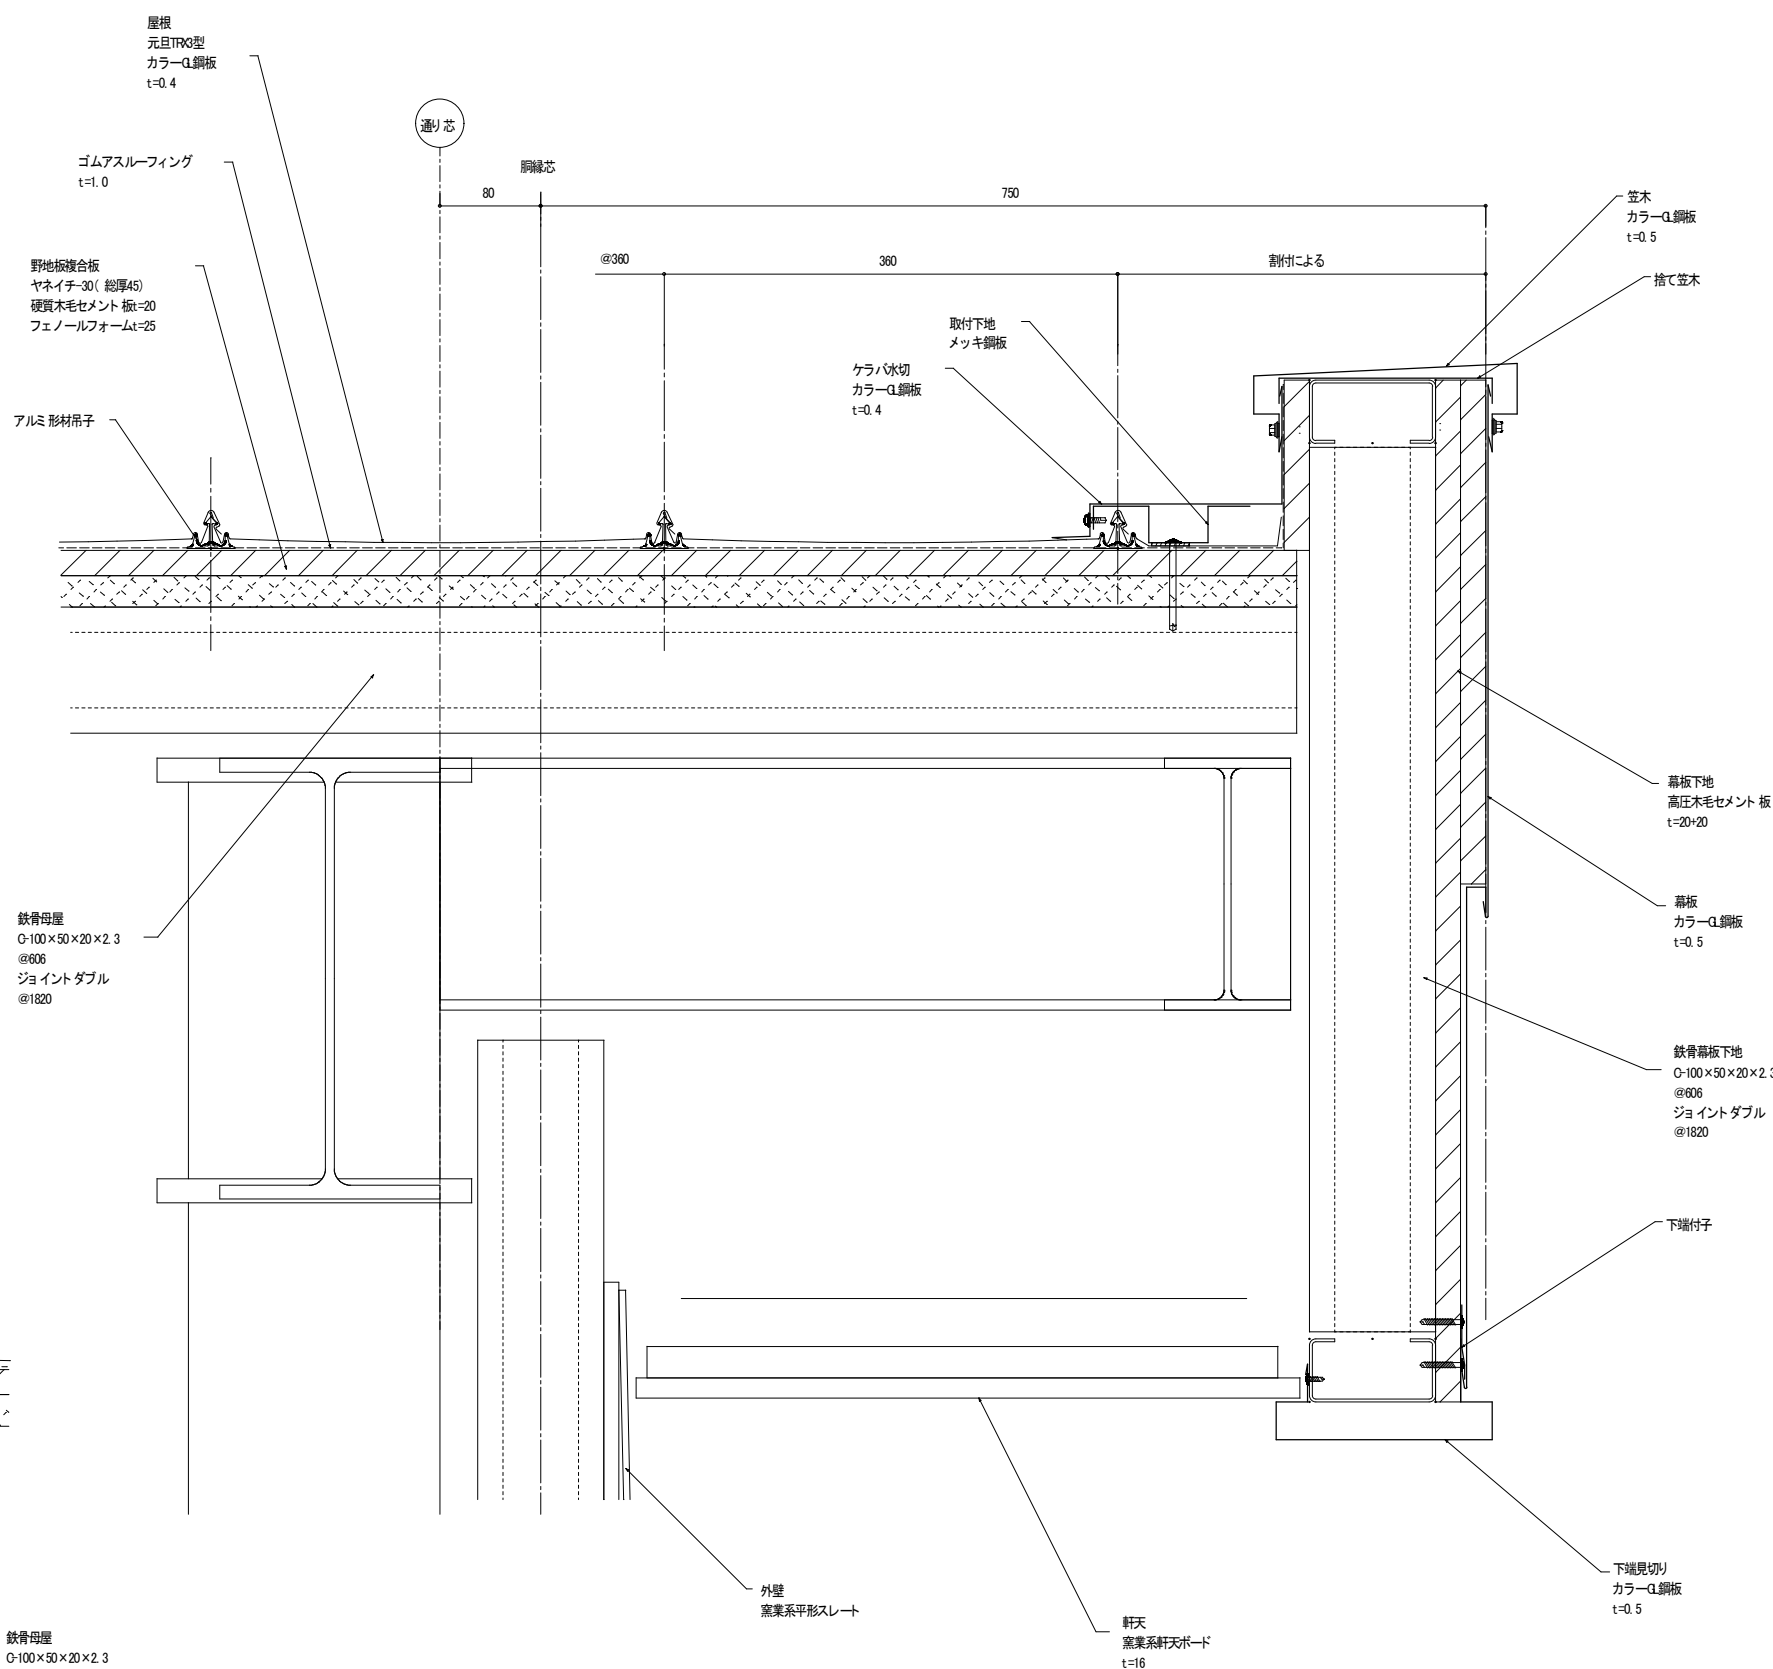




支柱貫通取合い詳細 1/3

支柱貫通部

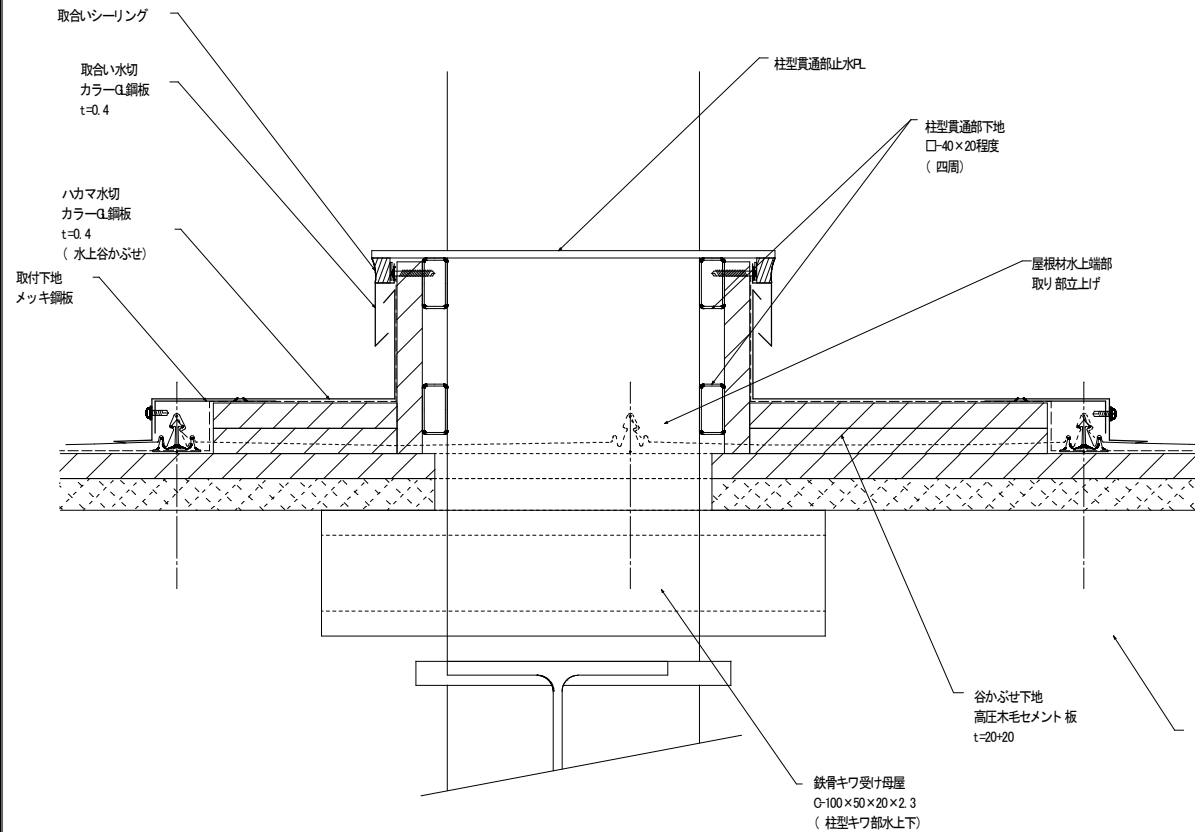


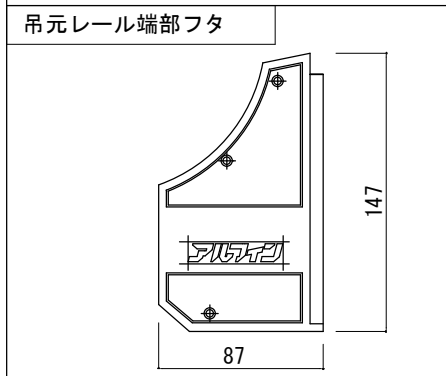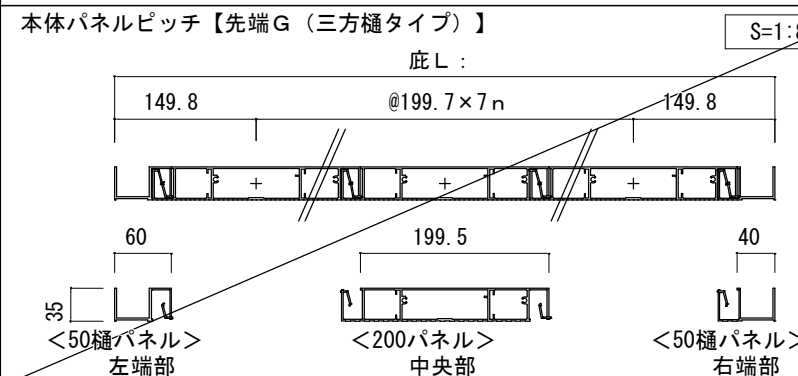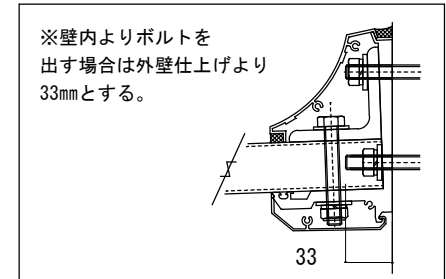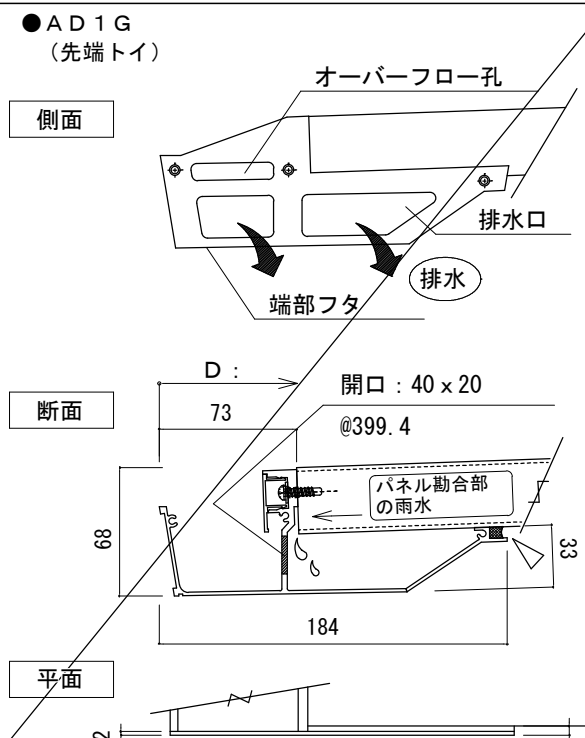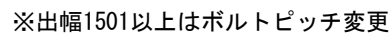

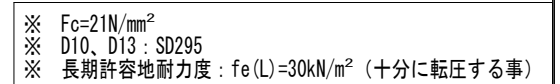
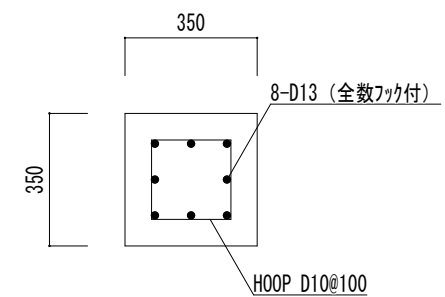


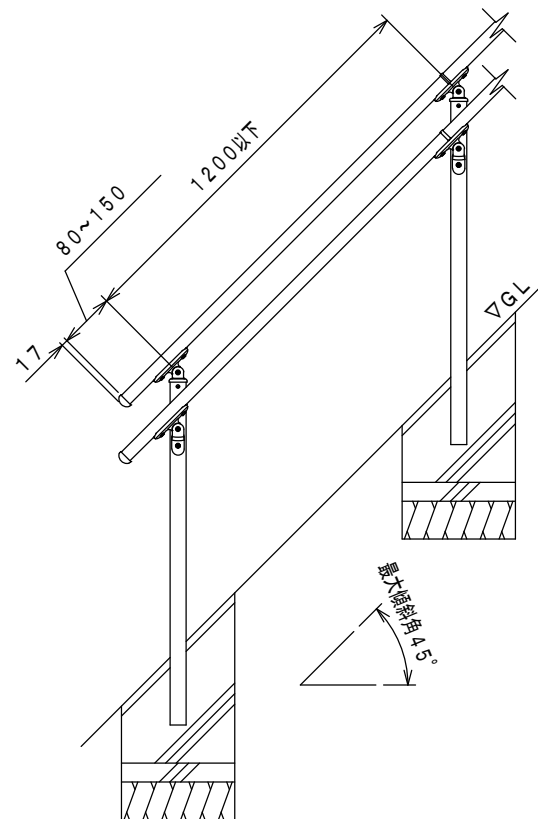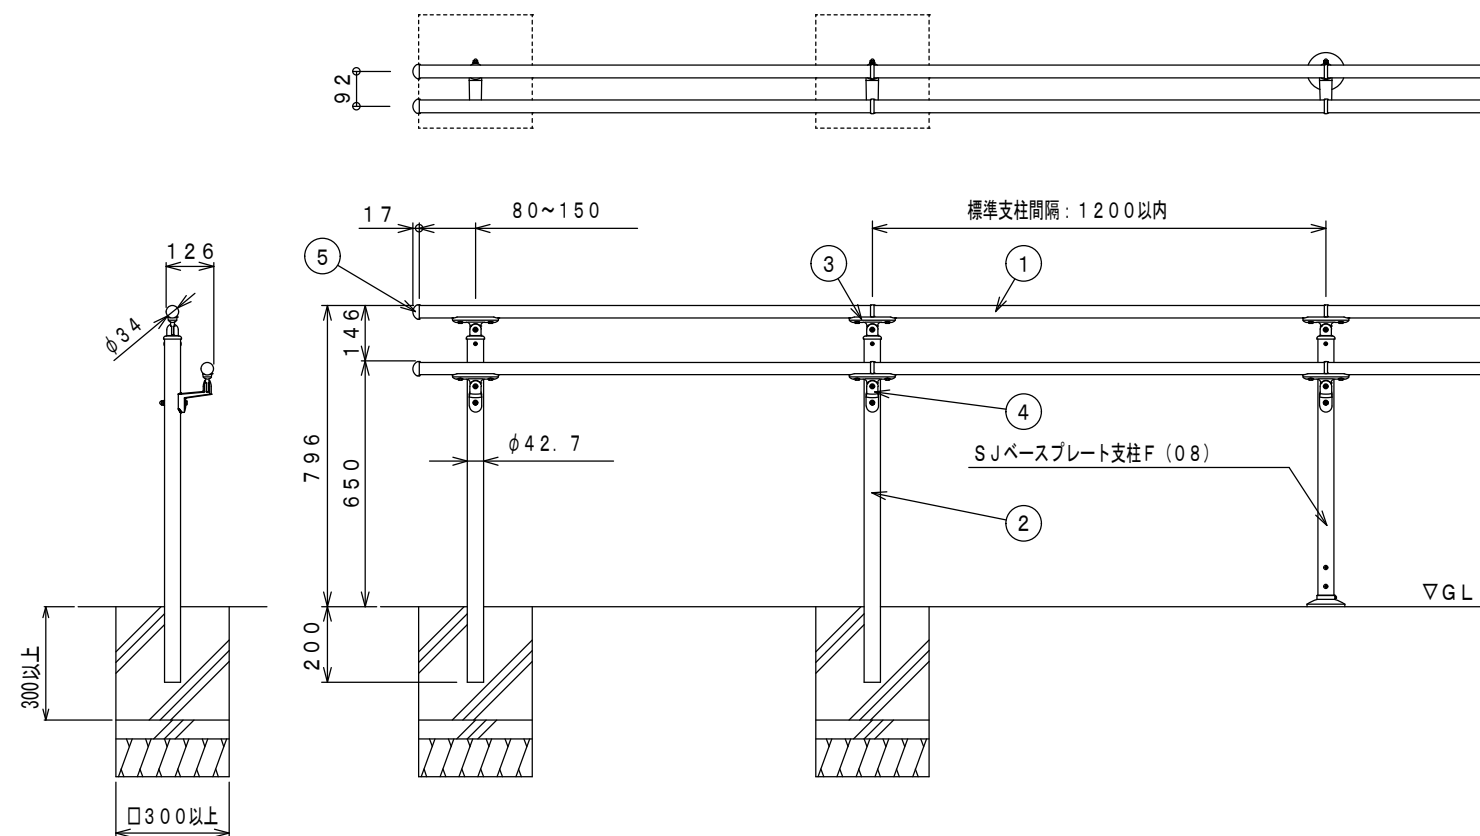


主要部材断面図 (S=1/2)

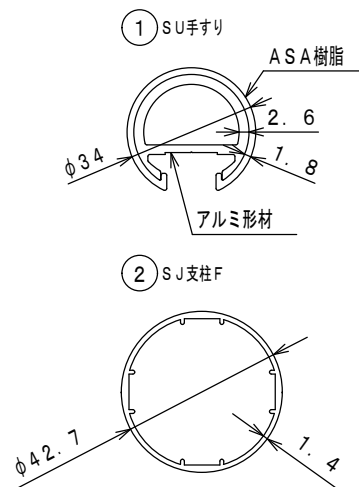

S J支柱F連結部詳細図 (S=1/2)

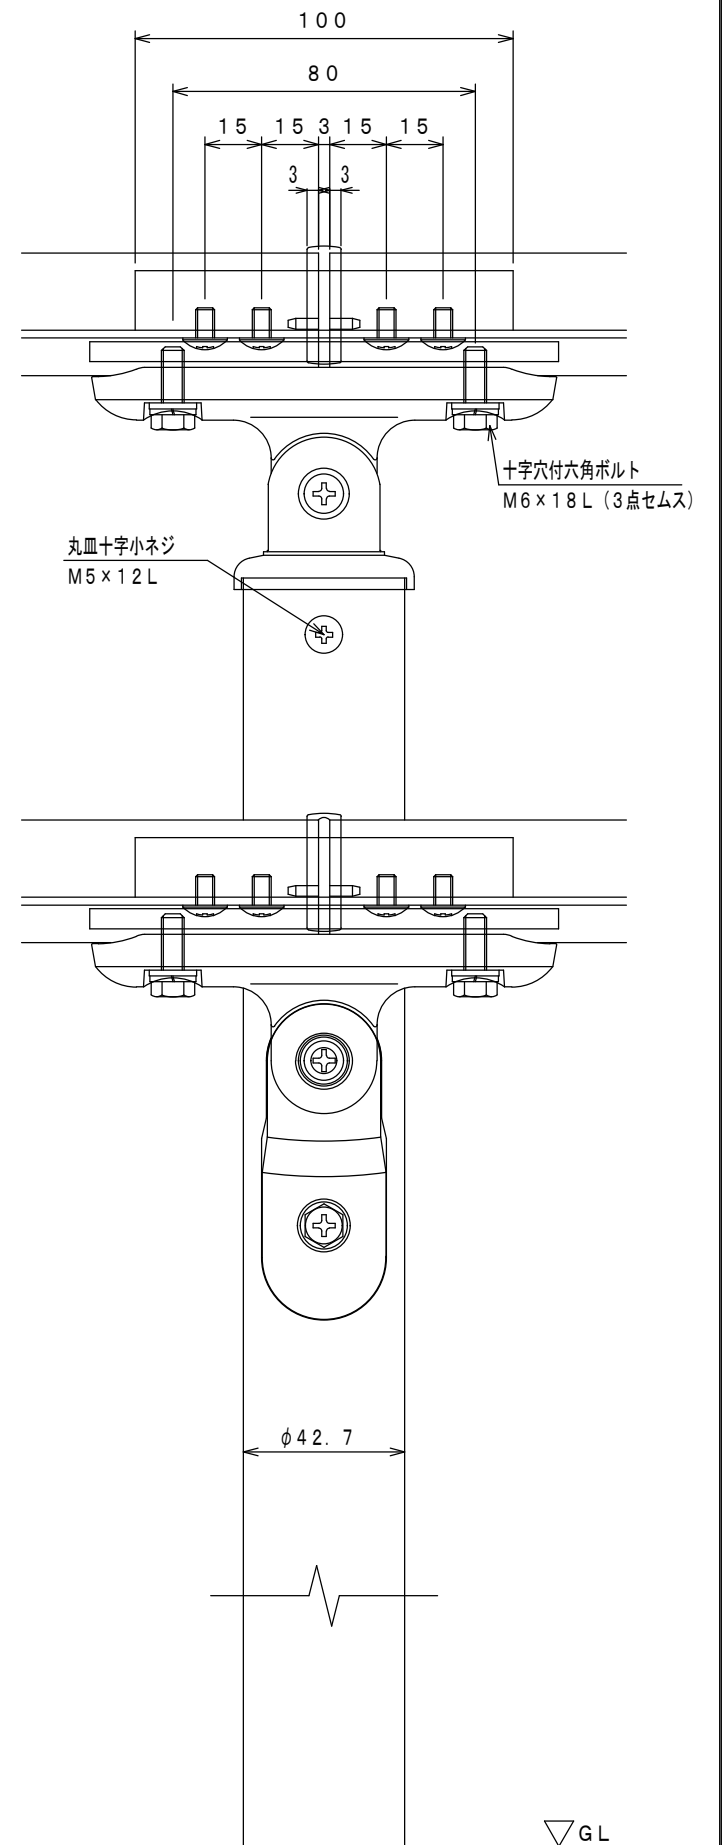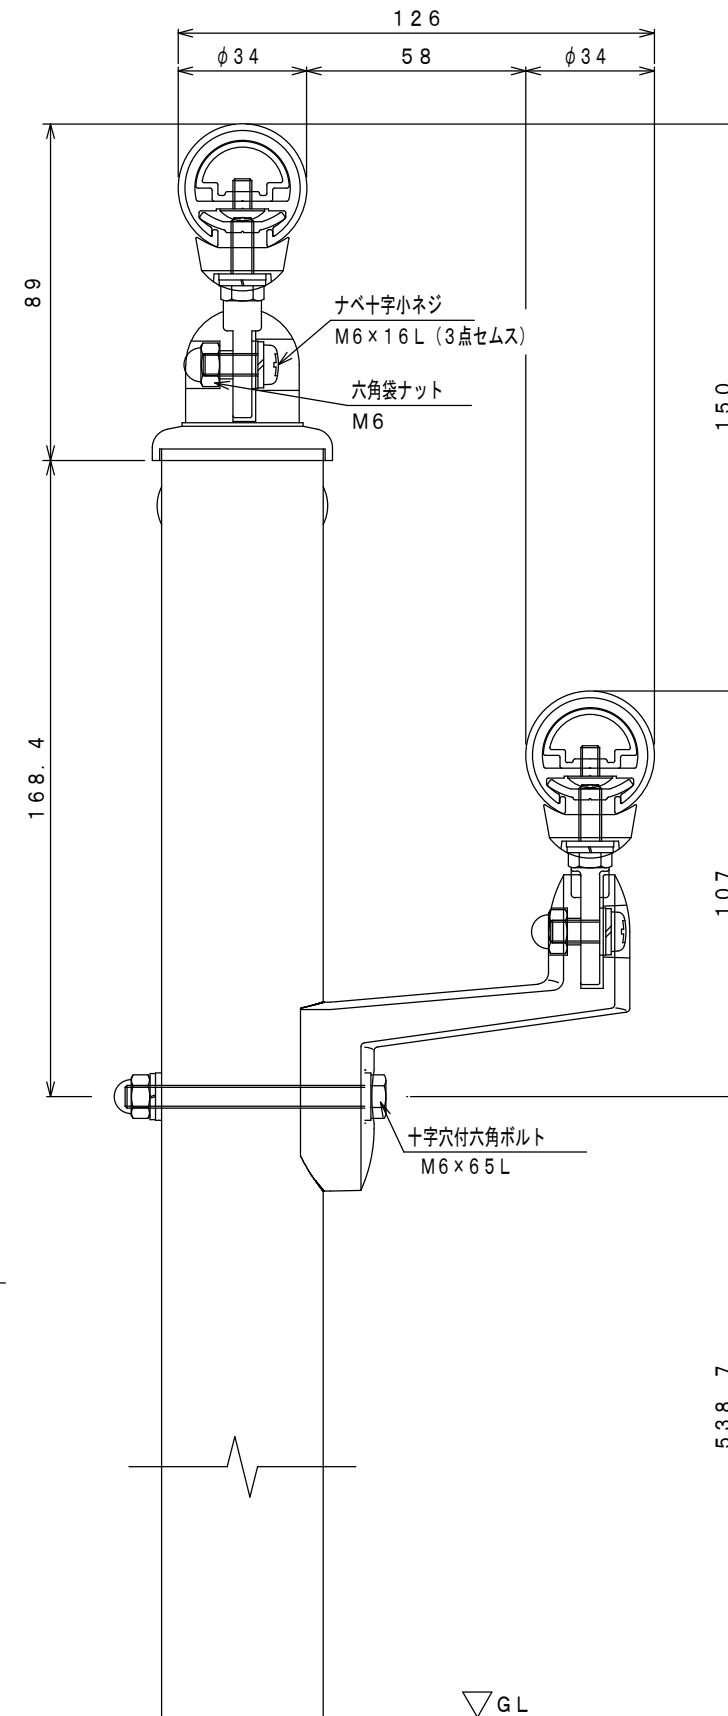

ボルト・ナット・座金	ステンレス（SUS304）
⑤ SJ端部キャップA	アルミダイカスト （アクリル溶剤塗装）
④ SJ直付金具B	アルミダイカスト （アクリル溶剤塗装）
③ SJ支柱 キャップAB	アルミダイカスト （アクリル溶剤塗装）
② SJ支柱F（08）	アルミ押出型材 （陽極酸化・塗装複合皮膜）
① SJ手すり	ASA+アルミ押出型材 （樹脂+陽極酸化・塗装複合皮膜）
主要部材	仕様（材質・塗装）
品名	四国化成 セイフティビームSU型 標準タイプ （SJ支柱F据付図）

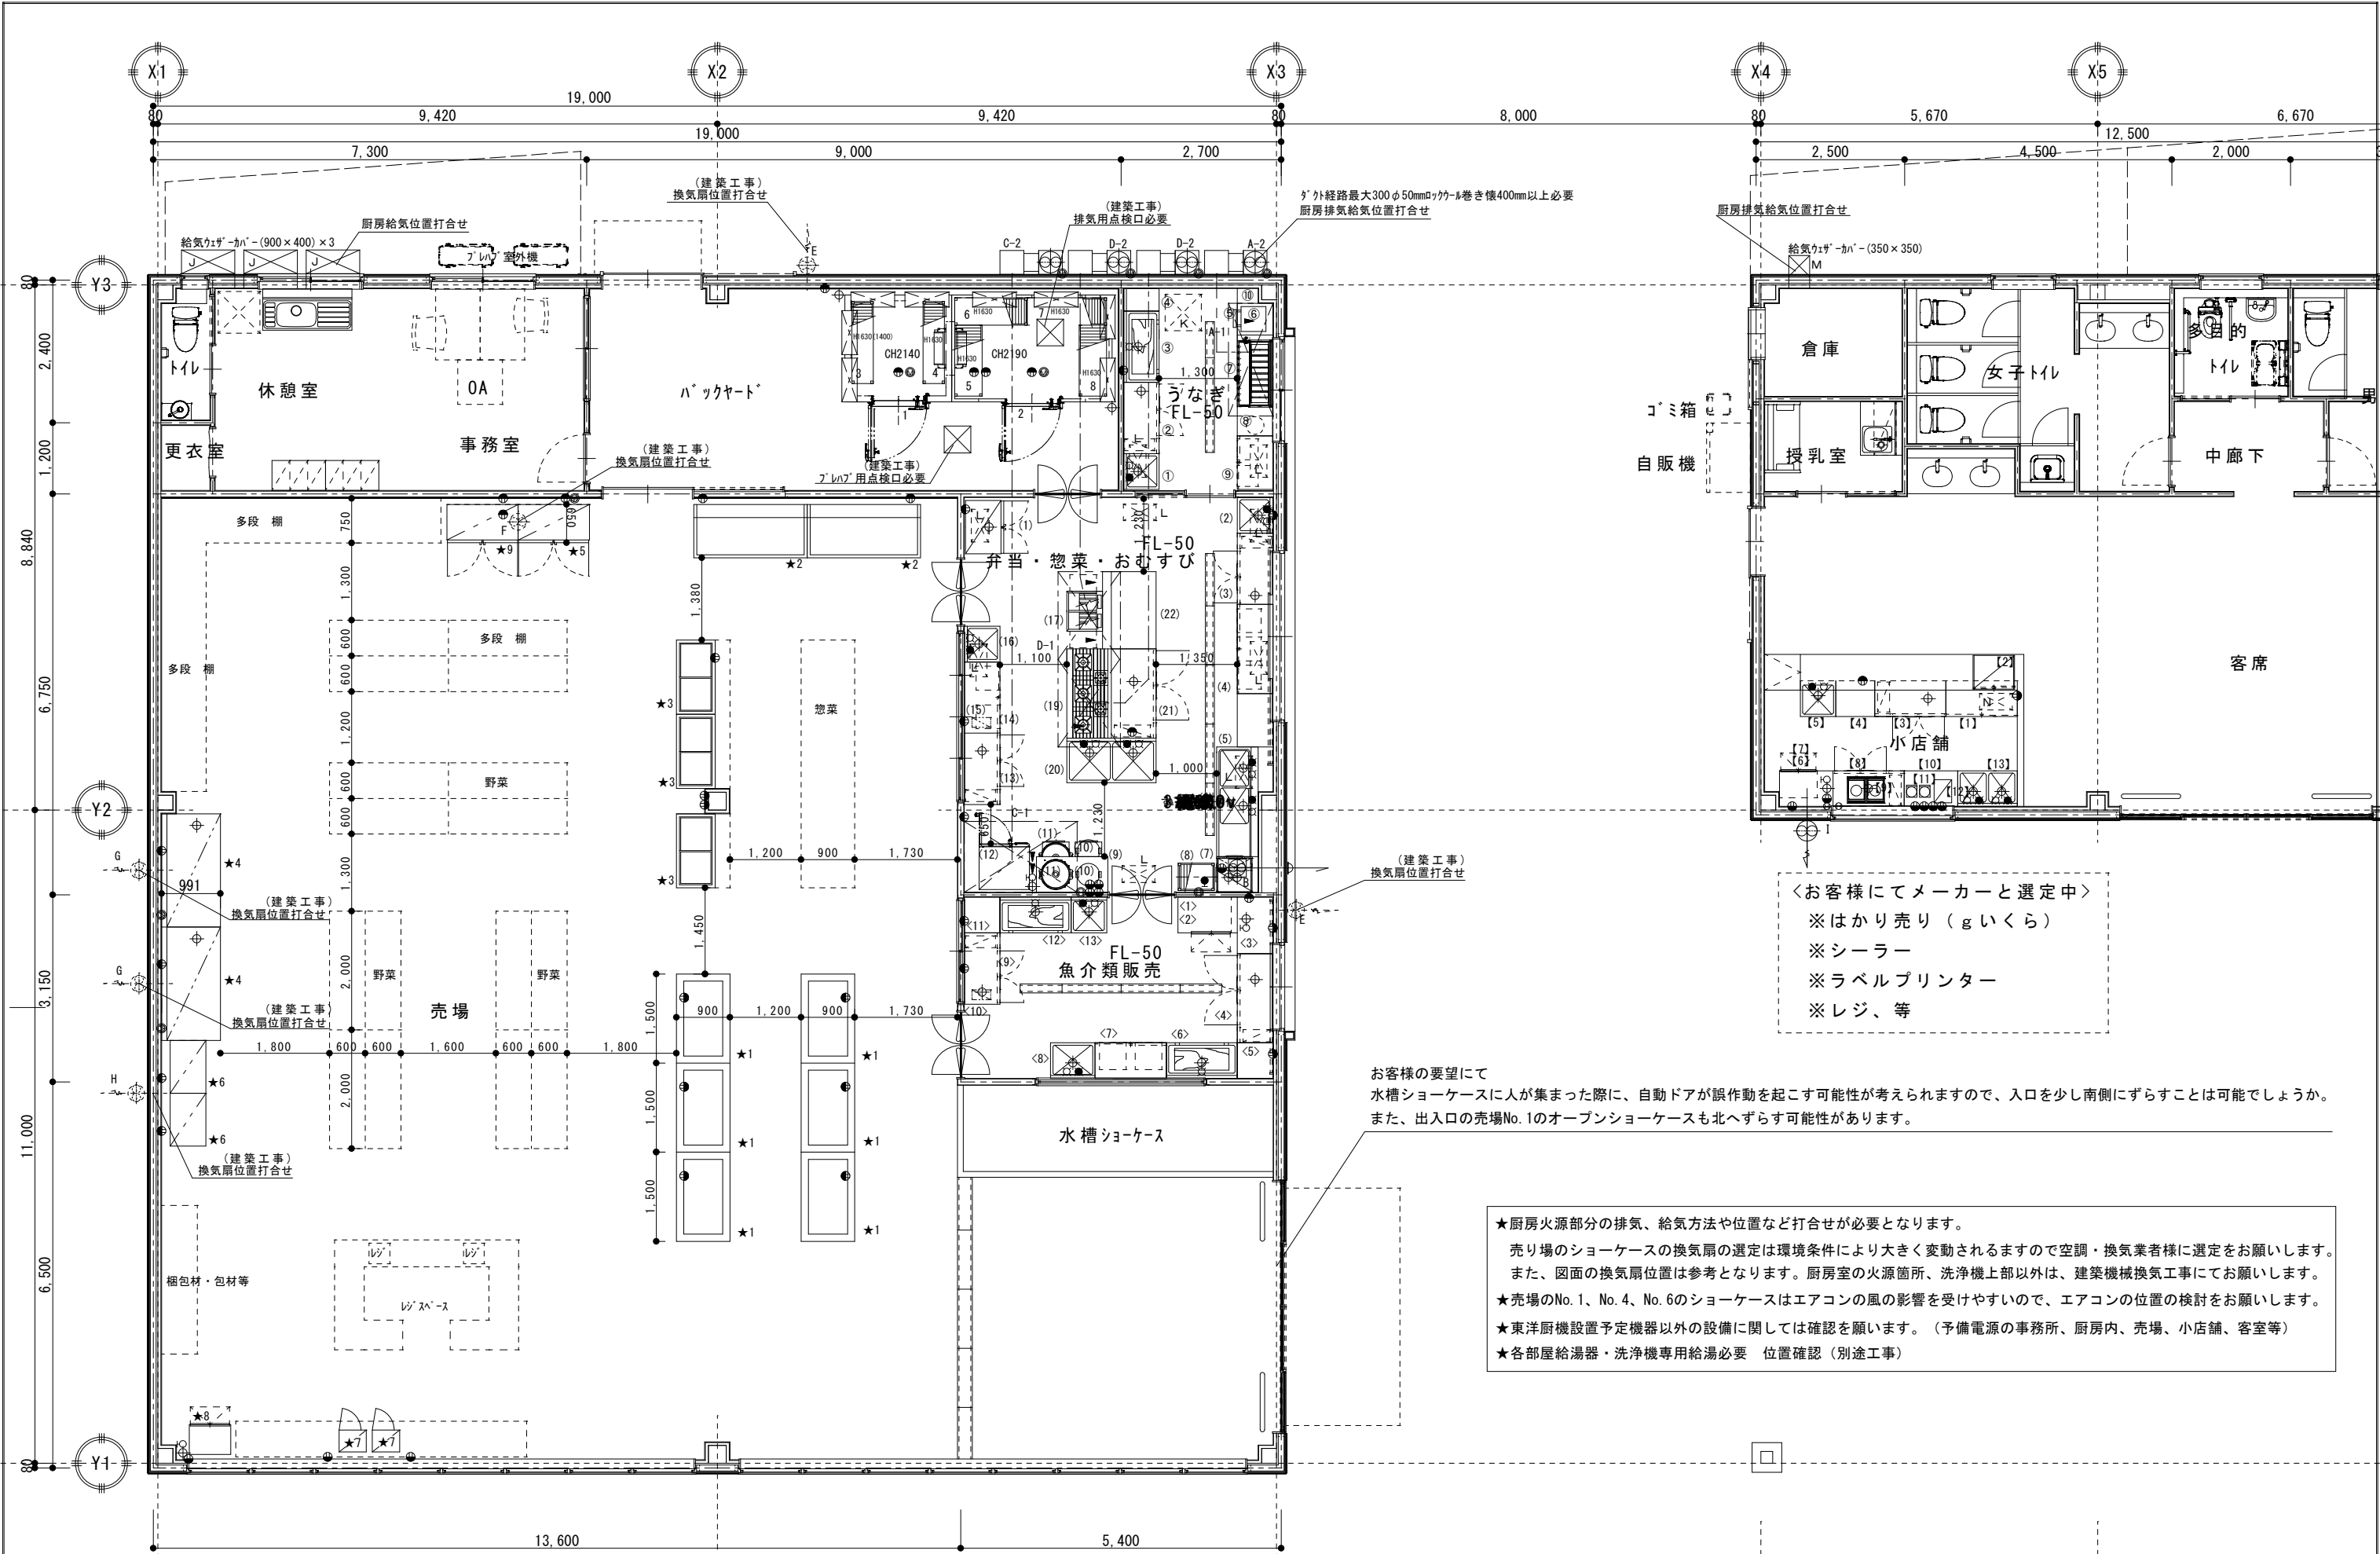

★厨房火源部分の排気、給気方法や位置など打合せが必要となります。
売場のショーケースの換気扇の選定は環境条件により大きく変動されるますので空調・換気業者様に選定をお願いします。
また、図面の換気扇位置は参考となります。厨房室の火源箇所、洗浄機上部以外は、建築機械換気工事にてお願いします。
★売場のNo. 1、No. 4、No. 6のショーケースはエアコンの風の影響を受けやすいので、エアコンの位置の検討をお願いします。
★東洋厨機設置予定機器以外の設備に関しては確認を願います。（予備電源の事務所、厨房内、売場、小店舗、客室等）
★各部屋給湯器・洗浄機専用給湯必要 位置確認（別途工事）

お客様の要望にて
水槽ショーケースに人が集まった際に、自動ドアが誤作動を起こす可能性が考えられますので、入口を少し南側にずらすことは可能でしょうか。
また、出入口の売場No. 1のオープンショーケースも北へずらす可能性があります。

＜お客様にてメーカーと選定中＞
※はかり売り（gいくら）
※シーラー
※ラベルプリンター
※レジ、等

＜厨房器具表＞																	
No.	品 名	寸 法			数	給 水		給 湯		排 水		ガ ス（ＬＰＧ）		電気1φ100v	電気1φ200v	電気3φ200v	備 考
		W	D	H		A	ハﾟﾙﾌﾟ	A	ハﾟﾙﾌﾟ	A	高温	A	消費量(Kw/h)	消費量（W/h)	消費量（kW/h)	消費量（kW/h)	
	＜バックヤード＞																
1	ブレハブ冷凍庫	1800	1800	2400+205	1					50Ax	1			113W x 1 70W x 1 12W x 1 584W x 1		1.725kW x 1	庫内H2140 1用室外機
2	ブレハブ冷蔵庫	2700	1800	2400+205	1					50Ax	1					1.76kW x 1	庫内H2190 2用室外機
3	カムシェリング棚（4段）	1380	360	1630(1400)	1												エレメント仕様 ヘﾞﾝﾁ型
4	カムシェリング棚（4段）	1380	360	1630	1												エレメント仕様 ヘﾞﾝﾁ型
5	カムシェリング棚（4段）	1195	460	1630	1												エレメント仕様 ヘﾞﾝﾁ型 L字接続
6	カムシェリング棚（4段）	1220	460	1630	1												エレメント仕様 ヘﾞﾝﾁ型
7	カムシェリング棚（4段）	1336	460	1630	1												エレメント仕様 ヘﾞﾝﾁ型 延長接続
8	カムシェリング棚（4段）	1195	460	1630	1												エレメント仕様 ヘﾞﾝﾁ型 L字接続
E	室内換気扇				1									() W x 1			別 途 工 事（手元スイッチ必要）
	＜うなぎ厨房＞																
①	1槽シンク（手洗用）	600	600	850	1	15Ax	1		15Ax	1	50Ax	1					消 毒 液 容 器 必 要（別 途）
②	冷凍冷蔵コールドテーブル	1200	600	850	1						50Ax	1		333W x 1			
③	舟型シンク	1200	600	850	1	15Ax	1				50Ax	1					
④	作業台	(400)	600	850	1												
⑤	ガス台	(530)	600	650	1												
⑥	蒸し器2段（ガス台付）	425	520	(550)	1						15Ax	1	9.4Kwx 1				
⑦	ガス台	1700	600	650	1												
⑧	ガスグリラー	1180	580	305	1						15Ax	1	17.4Kwx 1				
⑨	引出付調理台	900	600	850	1												
⑩	SUS化粧	(250)	(350)		1												
A-1	排気フード	1900	750	H	1												ｸﾞﾘｽﾌｨﾙﾀｰ・ﾊｲｶﾞｰﾄﾞ付
A-2	ミニシロッコファン	BF-28T5相当			1											1.1kW x 1	ﾌｧﾝｺﾝﾛｰﾗｰ付（取付電気工事）
	＜弁用・そうざい・おむすび製造室＞																
(1)	冷凍冷蔵庫	900	650	1910	1						50Ax	1		389W x 1			2室冷凍2室冷蔵
(2)	1槽シンク（手洗用）	600	600	850	1	15Ax	1		15Ax	1	50Ax	1					消 毒 液 容 器 必 要(別 途)
(3)	冷凍冷蔵コールドテーブル	1200	600	850	1						50Ax	1		333W x 1			
(4)	引出付調理台	1500	600	850	1												
(5)	作業台	900	600	850	1												
(6)	2槽ソイルドテーブル	(1850)	700	830	1	15Ax	2		15Ax	2	50Ax	2					
(7)	食器洗浄機	600	600	1380	1				15Ax	1	○	50Ax	2	○		4.58kW x 1	専用給湯65℃以上必要(別途工事)
(8)	カムシェリング棚（4段）	610	460	1830	1												
(9)	炊飯台（下部台車2台付）	1200	600	700	1												
(10)	保温ジャー	481	395	406	2									48W x 2			5升用
(11)	炊飯器	566	506	460	2								15Ax 2	10.2Kwx 2	18W x 2		ﾀｲﾑｰ付5升用
(12)	スチームコンベクションオープン	850	842	754+699	1	20Ax	1	○			50Ax	1	○			10.1kW x 1	ﾎﾃﾙﾊﾟﾝ1/1×6段仕様・架台付
(13)	冷蔵コールドテーブル	1200	600	850	1						50Ax	1		218W x 1			ｾﾝﾀｰﾌﾘｰ仕様
(14)	引出付調理台	1200	600	850	1												
(15)	ラベルプリンター	165	310	230	1									108W x 1			
(16)	1槽シンク	600	600	850	1	15Ax	1		15Ax	1	50Ax	1					
(17)	2槽フライヤー	650	600	850	1								15Ax 2	12Kwx 1			油切1個追加
(18)	欠番																
(19)	ガステーブル	1500	750	850	1								25Ax 1	55.3Kwx 1			
(20)	2槽シンク	1500	750	850	1	15Ax	2		15Ax	2	50Ax	2					
(21)	冷蔵コールドテーブル	1500	750	850	1						50Ax	1		221W x 1			ｾﾝﾀｰﾌﾘｰ仕様
(22)	作業台	1300	900	850	1												
B	天井扇	VD-23ZPH13相当			1									106W x 1			手元スイッチ必要(電気工事)
C-1	排気フード	1900	1200	H	1												ｸﾞﾞﾘｽﾌｨﾙﾀｰ・ﾊｲｶﾞｰﾄﾞ付
C-2	ミニシロッコファン	BF-28T5相当			1											1.1kW x 1	ﾌｧﾝｺﾝﾛｰﾗｰ付（取付電気工事）
D-1	排気フード	2950	1050	H	1												ｸﾞﾞﾘｽﾌｨﾙﾀｰ・ﾊｲｶﾞｰﾄﾞ付
D-2	ミニシロッコファン	BF-23T5相当			2											0.545kW x 2	ﾌｧﾝｺﾝﾛｰﾗｰ付（取付電気工事）

特記事項

※給水・給湯・排水・ガス・電気等の一次側・二次側接続工事は別途工事とする。

※カラン及びバルブ等は別途とする。 別途品の電気容量等は参考です

※厨房室内躯体、壁仕上げ材、天井材、床材は不燃構造とする。

工事名称	(仮称) よらっせYUTO新店舗 新築工事	図面名	縮 尺	年 月 日	【設計・監理】 有 限 公 司 DAP 建 築 設 計 室 一 級 建 築 士 事 務 所 〒431-0103 TEL 053-596-5181 一級建築士事務所 登録 第 4320 号 浜松市中央区雄踏二丁目24番30号 FAX 053-596-5182 一級建築士 登録 第 344960 号 一級建築士 中村 俊 介	《密匠》	《構造》	《設備》	図番	R-02	
			厨 房 機 器 表 ① (参 考)	NO SCALE							20250228

＜厨房器具表＞

[illegible]

特記事項

※給水・給湯・排水・ガス・電気等の一次側・二次側接続工事は別途工事とする。

※カラン及びバルブ等は別途とする。 別途品の電気容量等は参考です

※厨房室内躯体、壁仕上げ材、天井材、床材は不燃構造とする。

工事 名 称	(仮称) よらっせYUTON新店舗 新築工事	図 面 名	縮 尺	年 月 日	【設計・監理】 有 限 会 社 DRIP 建 築 設 計 室 一 級 建 築 士 事 務 所 〒431-0103 TEL 053-596-5181 一級建築士事務所 登録 第 4320 号 浜松市中央区雄踏二丁目24番30号 FAX 053-596-5182 登録 第 344960 号 一級建築士 中村俊介	《意匠》	《構造》	《設備》	図 番	R-03
		厨 房 機 器 表 ② (参 考)	NO SCALE	20250228						



工事 名称	(仮称) よらっせYUTO新店舗 新築工事			縮 尺	年 月 日	【設計・監理】 有 限 会 社 D&P 建 築 設 計 室 一 級 建 築 士 事 務 所 〒431-0103 浜松市中央区雄踏二丁目24番30号 TEL 053-596-5181 FAX 053-596-5182 一級建築士事務所 登録 第 4320 号 一級建築士 登録 第 344960 号 一級建築士 中村俊介	<<意匠>>	<<構造>>	<<設備>>	図 番	R-04
	パ ー ス (南 東 面)			NO SCALE	20250228						

