


M-01

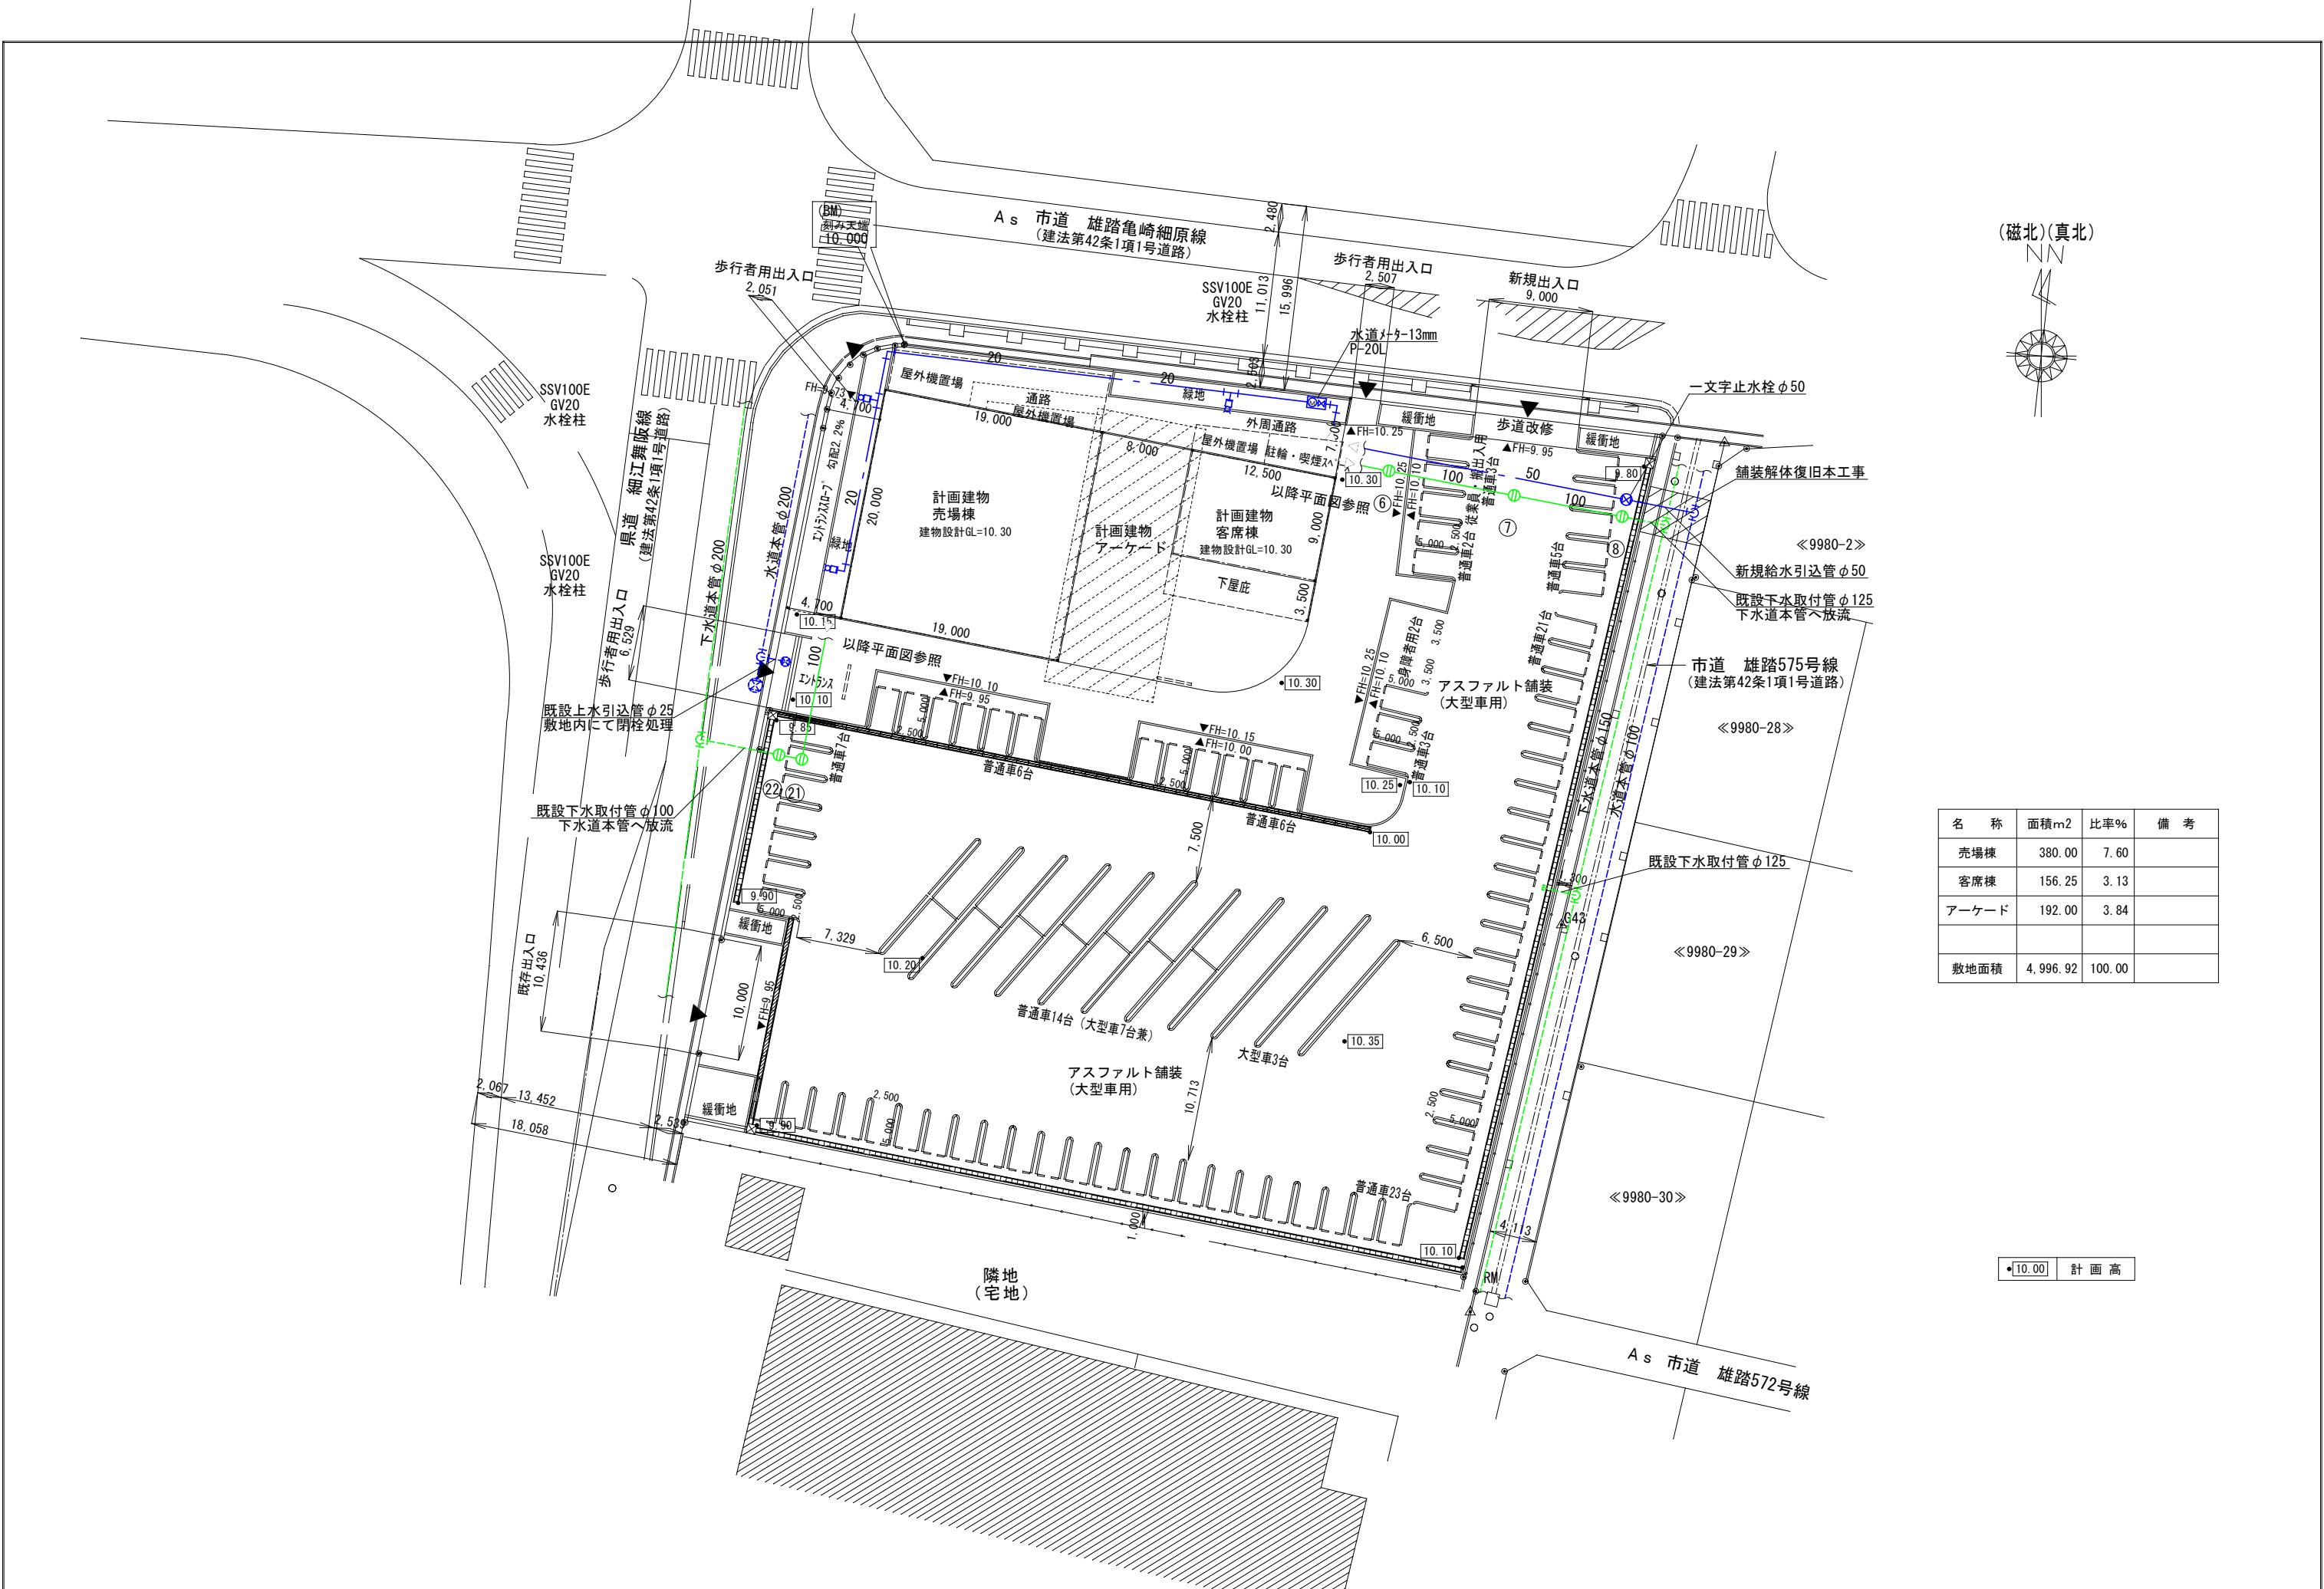

名 称	面積m2	比率%	備 考
売場棟	380.00	7.60	
客席棟	156.25	3.13	
アーケード	192.00	3.84	
敷地面積	4,996.92	100.00	

●10.00 計画高

記号	機 器 名 称	仕 様	電気容量		台数	設置場所	備 考 (参考品番)
			電源	容量			
GH 1	ガス給湯器	屋外壁掛形（潜熱回収型）			1	屋外	GQ-C3222WZ-1
		給湯能力：32号 給湯出力：55.8kW	1φ100V	263W	(1)	弁当・惣菜・おむすび	※耐重塩害仕様
		ガス種類：LPG		ガス消費量 58.7kW			RC-9008M-NAU-3
		配管カバー、排気カバー、メインリモコン、他付属品		一式			H32-K600・C86
GH 2	ガス給湯器	屋外壁掛形（潜熱回収型）			1	屋外	GQ-C2434WZ-C
		給湯能力：24号 給湯出力：41.9kW	1φ100V	200W	(1)	弁当・惣菜・おむすび	※耐重塩害仕様
		ガス種類：LPG		ガス消費量 44.1kW		（食洗機専用）	RC-9008M-NAU-3
		配管カバー、排気カバー、メインリモコン、他付属品		一式			H40-K600・C118
GH 3	ガス給湯器	屋外壁掛形（潜熱回収型）			3	屋外	GQ-C2034WZ-C
		給湯能力：20号 給湯出力：34.9kW	1φ100V	188W	(1)	うなぎ	※耐重塩害仕様
		ガス種類：LPG		ガス消費量 36.7kW	(1)	魚介類販売	RC-9008M-NAU-3
		配管カバー、排気カバー、メインリモコン、他付属品		一式	(1)	小店舗	H40-K600・C118
EH 1	電気温水器	貯湯式据置型（飲料・洗い物用）先止め式			2		REKB12A22
		貯湯量12L（60℃～90℃設定可能タイプ）	1φ200V	1.5kW	(1)	休憩室	流し台内設置
		ウィークリータイマー			(1)	授乳室	
		排水ホッパー（開放式）、止水栓、耐震用脚、他付属品		一式			
GT 1	グリーストラップ	FRP製レジコン補強型 地中埋設パイプ式			2	屋外	RGR-NX120P
		3槽式 許容流入流量：120L/min			(1)	弁当・惣菜・おむすび	KCR-NX120-150H
		蓋（溶融垂鉛メッキ製・人荷重用）			(1)	魚介類販売	KCR-NX120-400H
		かさ上げ550H共 本体重量：87kg					
GT 2	グリーストラップ	FRP製レジコン補強型 地中埋設パイプ式			2	屋外	RGR-NX70P
		3槽式 許容流入流量：70L/min			(1)	うなぎ	KCR-NX70-150H
		蓋（溶融垂鉛メッキ製・人荷重用）			(1)	小店舗	KCR-NX70-400H
		かさ上げ550H共 本体重量：68kg					

給湯設備転倒防止措置

【一号】脚部だけを固定する場合

設置場所	質 量	アスペクト比	アンカーボルトの種類	本 数
地階及び1階並びに敷地の部分	15kgを超え200kg以下	4.5以下	径が8mm以上であり、かつ埋込長さが35mm以上であるおねじ形あと施工アンカー又は、引張耐力が2.8kN/本以上のもの	3本以上
		6以下	径が6mm以上であり、かつ埋込長さが30mm以上であるおねじ形あと施工アンカー又は、引張耐力が2.2kN/本以上のもの	4本以上
中間階	15kgを超え200kg以下	4以下	径が10mm以上であり、かつ埋込長さが40mm以上であるおねじ形あと施工アンカー又は、引張耐力が3.6kN/本以上のもの	3本以上
		6以下	径が8mm以上であり、かつ埋込長さが35mm以上であるおねじ形あと施工アンカー又は、引張耐力が2.8kN/本以上のもの	4本以上
上層階及び屋上	15kgを超え200kg以下	6以下	径が12mm以上であり、かつ埋込長さが50mm以上であるおねじ形あと施工アンカー又は、引張耐力が5.8kN/本以上のもの	4本以上

※アスペクト比とは、給湯設備の幅または奥行の小さい方に対する高さの比をいう

【二号】脚部と上部を固定する場合

設置場所	質 量	上部締結方法	本 数	底部固定仕様
地階及び1階並びに敷地の部分	15kgを超え60kg以下	径が5mm以上であり、かつ埋込長さが20mm以上であるおねじ形あと施工アンカー	1本以上	－
		径が4.8mm以上であり、かつ有効打ち込み長さが15mm以上である木ねじ	1本以上	
		引張耐力の合計が0.3kN以上のアンカーボルト等	－	
中間階上層階及び屋上	15kgを超え60kg以下	径が5mm以上であり、かつ埋込長さが20mm以上であるおねじ形あと施工アンカー	1本以上	－
		径が4.8mm以上であり、かつ有効打ち込み長さが15mm以上である木ねじ	2本以上	
		引張耐力の合計が0.6kN以上のアンカーボルト等	－	

衛生器具表

名 称	設置場所 器具品番・仕様 (参考品番)	1階										外部	合計	備 考
		休憩室トイレ	男子トイレ	女子トイレ	多目的トイレ	休憩室	客席	授乳室	うなぎ	弁当・惣菜・おむすび	魚介類販売	小店舗		
洋風便器	CFS498BCK、TCF5831AU		1	3									4	洗浄暖房便座 1φ100V 1261W
洋風便器	CFS498BCK、TCF5841AUP				1								1	洗浄暖房便座 1φ100V 1260W
洋風便器	CS232B、SH232BA、TCF6543AK	1											1	洗浄暖房便座 1φ100V 318W
棚付二連紙巻器	YH702		1	3	1								5	
棚付二連紙巻器	YH650	1											1	
小便器	UFS900R	2											2	自動水栓（1φ100V）
マーブライトカウンター	MC60C1750φPA13BW、TLE26SS1Ax2、T7W41x2、TLK05202Jx2、MFT3C1744DDNB12W		1										1	自動水栓（1φ100V）
マーブライトカウンター	MC60C1500φPA13BW、TLE26SS1Ax2、T7W41x2、TLK05202Jx2、MFT3C1494DDNB12W			1									1	自動水栓（1φ100V）
マーブライトカウンター	MC60C1800φPA13BW、TLE26SS1Ax2、T7W41x2、TLK05202Jx2、MFT3C1794DDNB12W						1						1	自動水栓（1φ100V）
洗面器	L250CM、TLE28SS1A、TLDP2105JA、TLK05202J、TL250D				1								1	自動水栓（1φ100V）
洗面器	MLRB32BAL、TLE31SS1J、M356W、MX60013	1											1	自動水栓（1φ100V）
掃除用流し	SK22A、T23AEQ20C、T37SGEP、TN114、T9R、TK22			1									1	
流し台	建築工事					(1)		(1)					(2)	排水管VP接続
混合水栓（壁付）	TKS05311J					1							1	EH-1組合せ品
混合水栓（台付）	TKS05301J							1					1	EH-1組合せ品
熱湯用水栓（壁付）	T30FDU13H					1							1	EH-1組合せ品
熱湯用水栓（台付）	T76D							1					1	EH-1組合せ品
単水栓（レバー式・水用）	T136SUNR13V1C								2	6	4	3	15	
単水栓（レバー式・湯用）	T136LUNR13V1H								1	6	2	3	12	
L型手すり	T112CL10				1								1	
はね上げ手すり	T112HK7R				1								1	
小便器用手すり	T112GU22		1										1	
パウチ・しびん洗浄水栓付背もたれ	EWCS802AR				1								1	
ベビーシート	YKA25S				1								1	
SUS製流し台	TA-1S-A945(W=900・パッカガード付)											1	1	排水管VP接続
単水栓	T131SUN13C												2	2
水栓柱	SUS製 H=1000												5	5
単水栓（キース）	T200CSNR13												5	5

【三号】壁掛けの場合

設置場所	質 量	壁固定方法	本 数
地階及び1階並びに敷地の部分	15kgを超え60kg以下	径が6mm以上であり、かつ埋込長さが30mm以上であるあと施工アンカー又は、引張耐力が0.3kN/本以上のもの	2本以上
		径が4.8mm以上であり、かつ有効打ち込み長さが12mm以上である木ねじ又は、引張耐力が0.2kN/本以上のもの	4本以上
中間階上層階及び屋上	15kgを超え60kg以下	径が6mm以上であり、かつ埋込長さが30mm以上であるあと施工アンカー又は、引張耐力が0.5kN/本以上のもの	2本以上
		径が4.8mm以上であり、かつ有効打ち込み長さが15mm以上である木ねじ又は、引張耐力が0.3kN/本以上のもの	4本以上

【四号】計算により安全上支障のないことを確認する

例えば、質量やアスペクト比等が告示に示された一号～三号を満たさない場合など


汚水樹リスト


設計GL=10.30 ※管底深さは設計GL基準・地盤高は計画GLによる									
番号	樹種類	樹サイズ	管底深さ	地盤高	地盤レベル	樹深さ	蓋種類 (耐荷重)	備 考	
①	小口径塩ビ製樹	45L	100-150	-700	±0	10.30	樹脂製蓋(150φ)	T-2	
②	小口径塩ビ製樹	45Y	100-150	-735	±0	10.30	樹脂製蓋(150φ)	T-2	
③	小口径塩ビ製樹	45Y	100-150	-760	±0	10.30	樹脂製蓋(150φ)	T-2	
④	小口径塩ビ製樹	45Y	100-150	-880	±0	10.30	樹脂製蓋(150φ)	T-2	東横排水経路 距離 36m・勾配 2.0%
⑤	小口径塩ビ製樹	45Y	100-150	-900	±0	10.30	樹脂製蓋(150φ)	T-2	
⑥	小口径塩ビ製樹	ST	100-200	-1020	-30	10.27	樹脂製蓋(200φ)	T-2	
⑦	小口径塩ビ製樹	ST	100-200	-1240	-340	9.96	保護蓋(200φ)	T-25	
⑧	小口径塩ビ製樹	ST	125-200	-1460	-500	9.80	保護蓋(200φ)	T-8	排水管底レベル 8.84 落差 140
⑨	小口径塩ビ製樹	45L	100-150	-700	±0	10.30	樹脂製蓋(150φ)	T-2	
⑩	小口径塩ビ製樹	90L	100-150	-840	±0	10.30	840 保護蓋(150φ)	T-14	
⑪	小口径塩ビ製樹	45Y	100-200	-910	±0	10.30	910 保護蓋(200φ)	T-14	
⑪-1	小口径塩ビ製樹	VT	100-200	-850 -800	±0	10.30	850 樹脂製蓋(200φ)	T-2	勾配 2.0% GT落差 90 VT落差 50
⑪-2	小口径塩ビ製樹	45L	100-150	-700	±0	10.30	700 樹脂製蓋(150φ)	T-2	
⑫	小口径塩ビ製樹	45Y	100-200	-990	±0	10.30	990 保護蓋(200φ)	T-14	
⑫-1	小口径塩ビ製樹	VT	100-200	-930 -850	±0	10.30	930 樹脂製蓋(200φ)	T-2	勾配 2.0% GT落差 140 VT落差 80
⑫-2	小口径塩ビ製樹	45L	100-150	-700	±0	10.30	700 樹脂製蓋(150φ)	T-2	
⑬	小口径塩ビ製樹	45Y	100-200	-1000	±0	10.30	1000 保護蓋(200φ)	T-14	
⑬-1	小口径塩ビ製樹	VT	100-200	-940 -800	±0	10.30	940 樹脂製蓋(200φ)	T-2	勾配 2.0% GT落差 90 VT落差 140
⑬-2	小口径塩ビ製樹	45L	100-150	-700	±0	10.30	700 樹脂製蓋(150φ)	T-2	
⑭	小口径塩ビ製樹	45Y	100-200	-1080	±0	10.30	1080 保護蓋(200φ)	T-14	
⑭-1	小口径塩ビ製樹	VT	100-200	-1020 -850	±0	10.30	1020 樹脂製蓋(200φ)	T-2	勾配 2.0% GT落差 140 VT落差 170
⑭-2	小口径塩ビ製樹	45L	100-150	-700	±0	10.30	700 樹脂製蓋(150φ)	T-2	
⑮	小口径塩ビ製樹	45Y	100-200	-1090	±0	10.30	1090 保護蓋(200φ)	T-14	
⑯	小口径塩ビ製樹	90L	100-200	-1180	±0	10.30	1180 保護蓋(200φ)	T-14	
⑰	小口径塩ビ製樹	45Y	100-200	-1320	-60	10.24	1260 樹脂製蓋(200φ)	T-2	西横排水経路1 距離 71m・勾配 1.5%
⑱	小口径塩ビ製樹	ST	100-200	-1420	-100	10.20	1320 樹脂製蓋(200φ)	T-2	
⑲	小口径塩ビ製樹	45Y	100-200	-1520	-140	10.16	1380 樹脂製蓋(200φ)	T-2	
⑳	小口径塩ビ製樹	45Y	100-200	-1550	-150	10.15	1400 樹脂製蓋(200φ)	T-2	
㉑	小口径塩ビ製樹	90L	100-200	-1730	-430	9.87	1300 保護蓋(200φ)	T-8	
㉒	小口径塩ビ製樹	ST	100-200	-1770	-430	9.87	1340 保護蓋(200φ)	T-8	排水管底レベル 8.53 落差 210
㉓	小口径塩ビ製樹	45L	100-150	-700	±0	10.30	700 樹脂製蓋(150φ)	T-2	
㉔	小口径塩ビ製樹	45Y	100-150	-820	±0	10.30	820 樹脂製蓋(150φ)	T-2	西横排水経路2 距離 19m・勾配 2.0%
㉕	小口径塩ビ製樹	45Y	100-150	-880	±0	10.30	880 樹脂製蓋(150φ)	T-2	
㉖	小口径塩ビ製樹	DR	100-200	-1510 -1060	±0	10.30	1510 樹脂製蓋(200φ)	T-2	⑳樹との落差 490

※＜注記＞
道路地盤高さ及び取付管深さ確認の上、排水勾配を決定すること。
起点樹管底は地中梁構造体部分にスリーブを入れた場合で計算。
グリーストラップは清掃及び維持管理上、出来る限り浅く設置すること。

雨水樹リスト

設計GL=10.30 ※管底深さは設計GL基準・地盤高は計画GLによる									
番号	樹種類	樹サイズ	管底深さ	地盤高	地盤レベル	樹深さ	蓋種類 (耐荷重)	備 考	
Ⓐ	小口径塩ビ製樹	AM90Y	125-200	-300	±0	10.30	450 樹脂製蓋(200φ)	T-2	
Ⓑ	小口径塩ビ製樹	AM ST	125-200	-300	±0	10.30	450 樹脂製蓋(200φ)	T-2	
Ⓒ	小口径塩ビ製樹	AM90Y	125-200	-300	±0	10.30	450 樹脂製蓋(200φ)	T-2	
Ⓓ	小口径塩ビ製樹	AM90Y	100-200	-300	±0	10.30	450 樹脂製蓋(200φ)	T-2	
Ⓔ	小口径塩ビ製樹	AM ST	100-200	-300	±0	10.30	450 樹脂製蓋(200φ)	T-2	

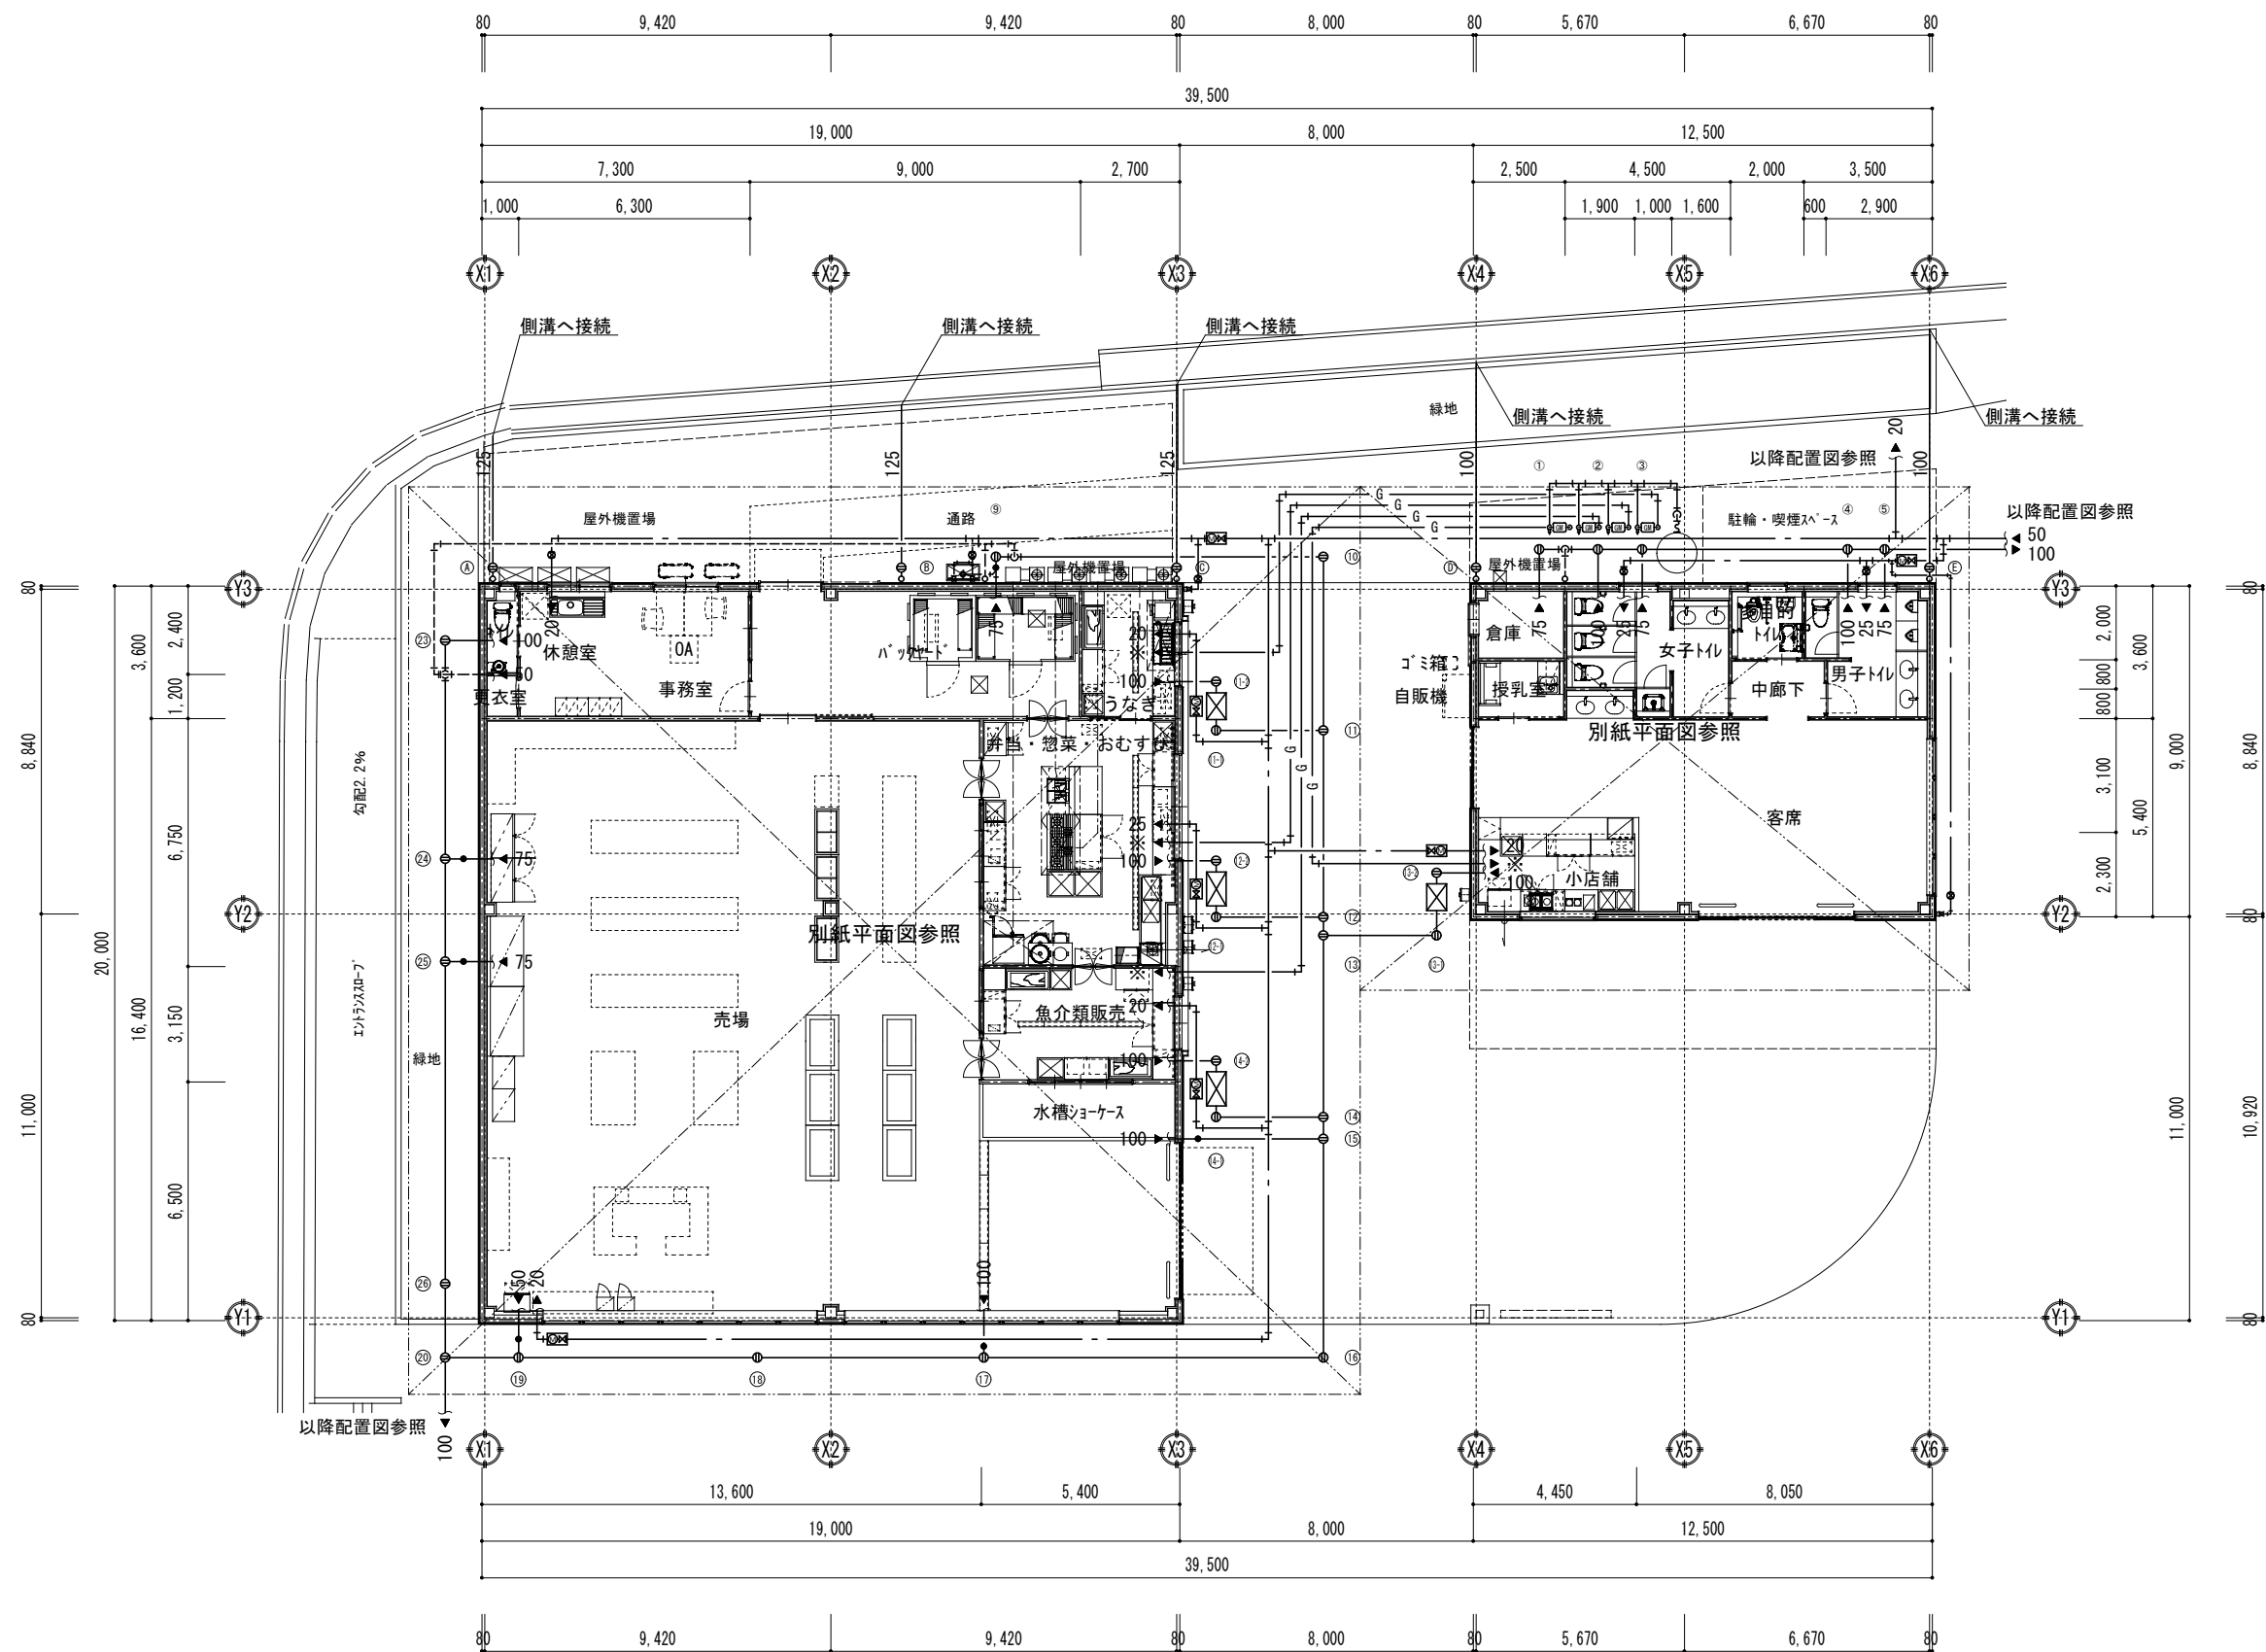

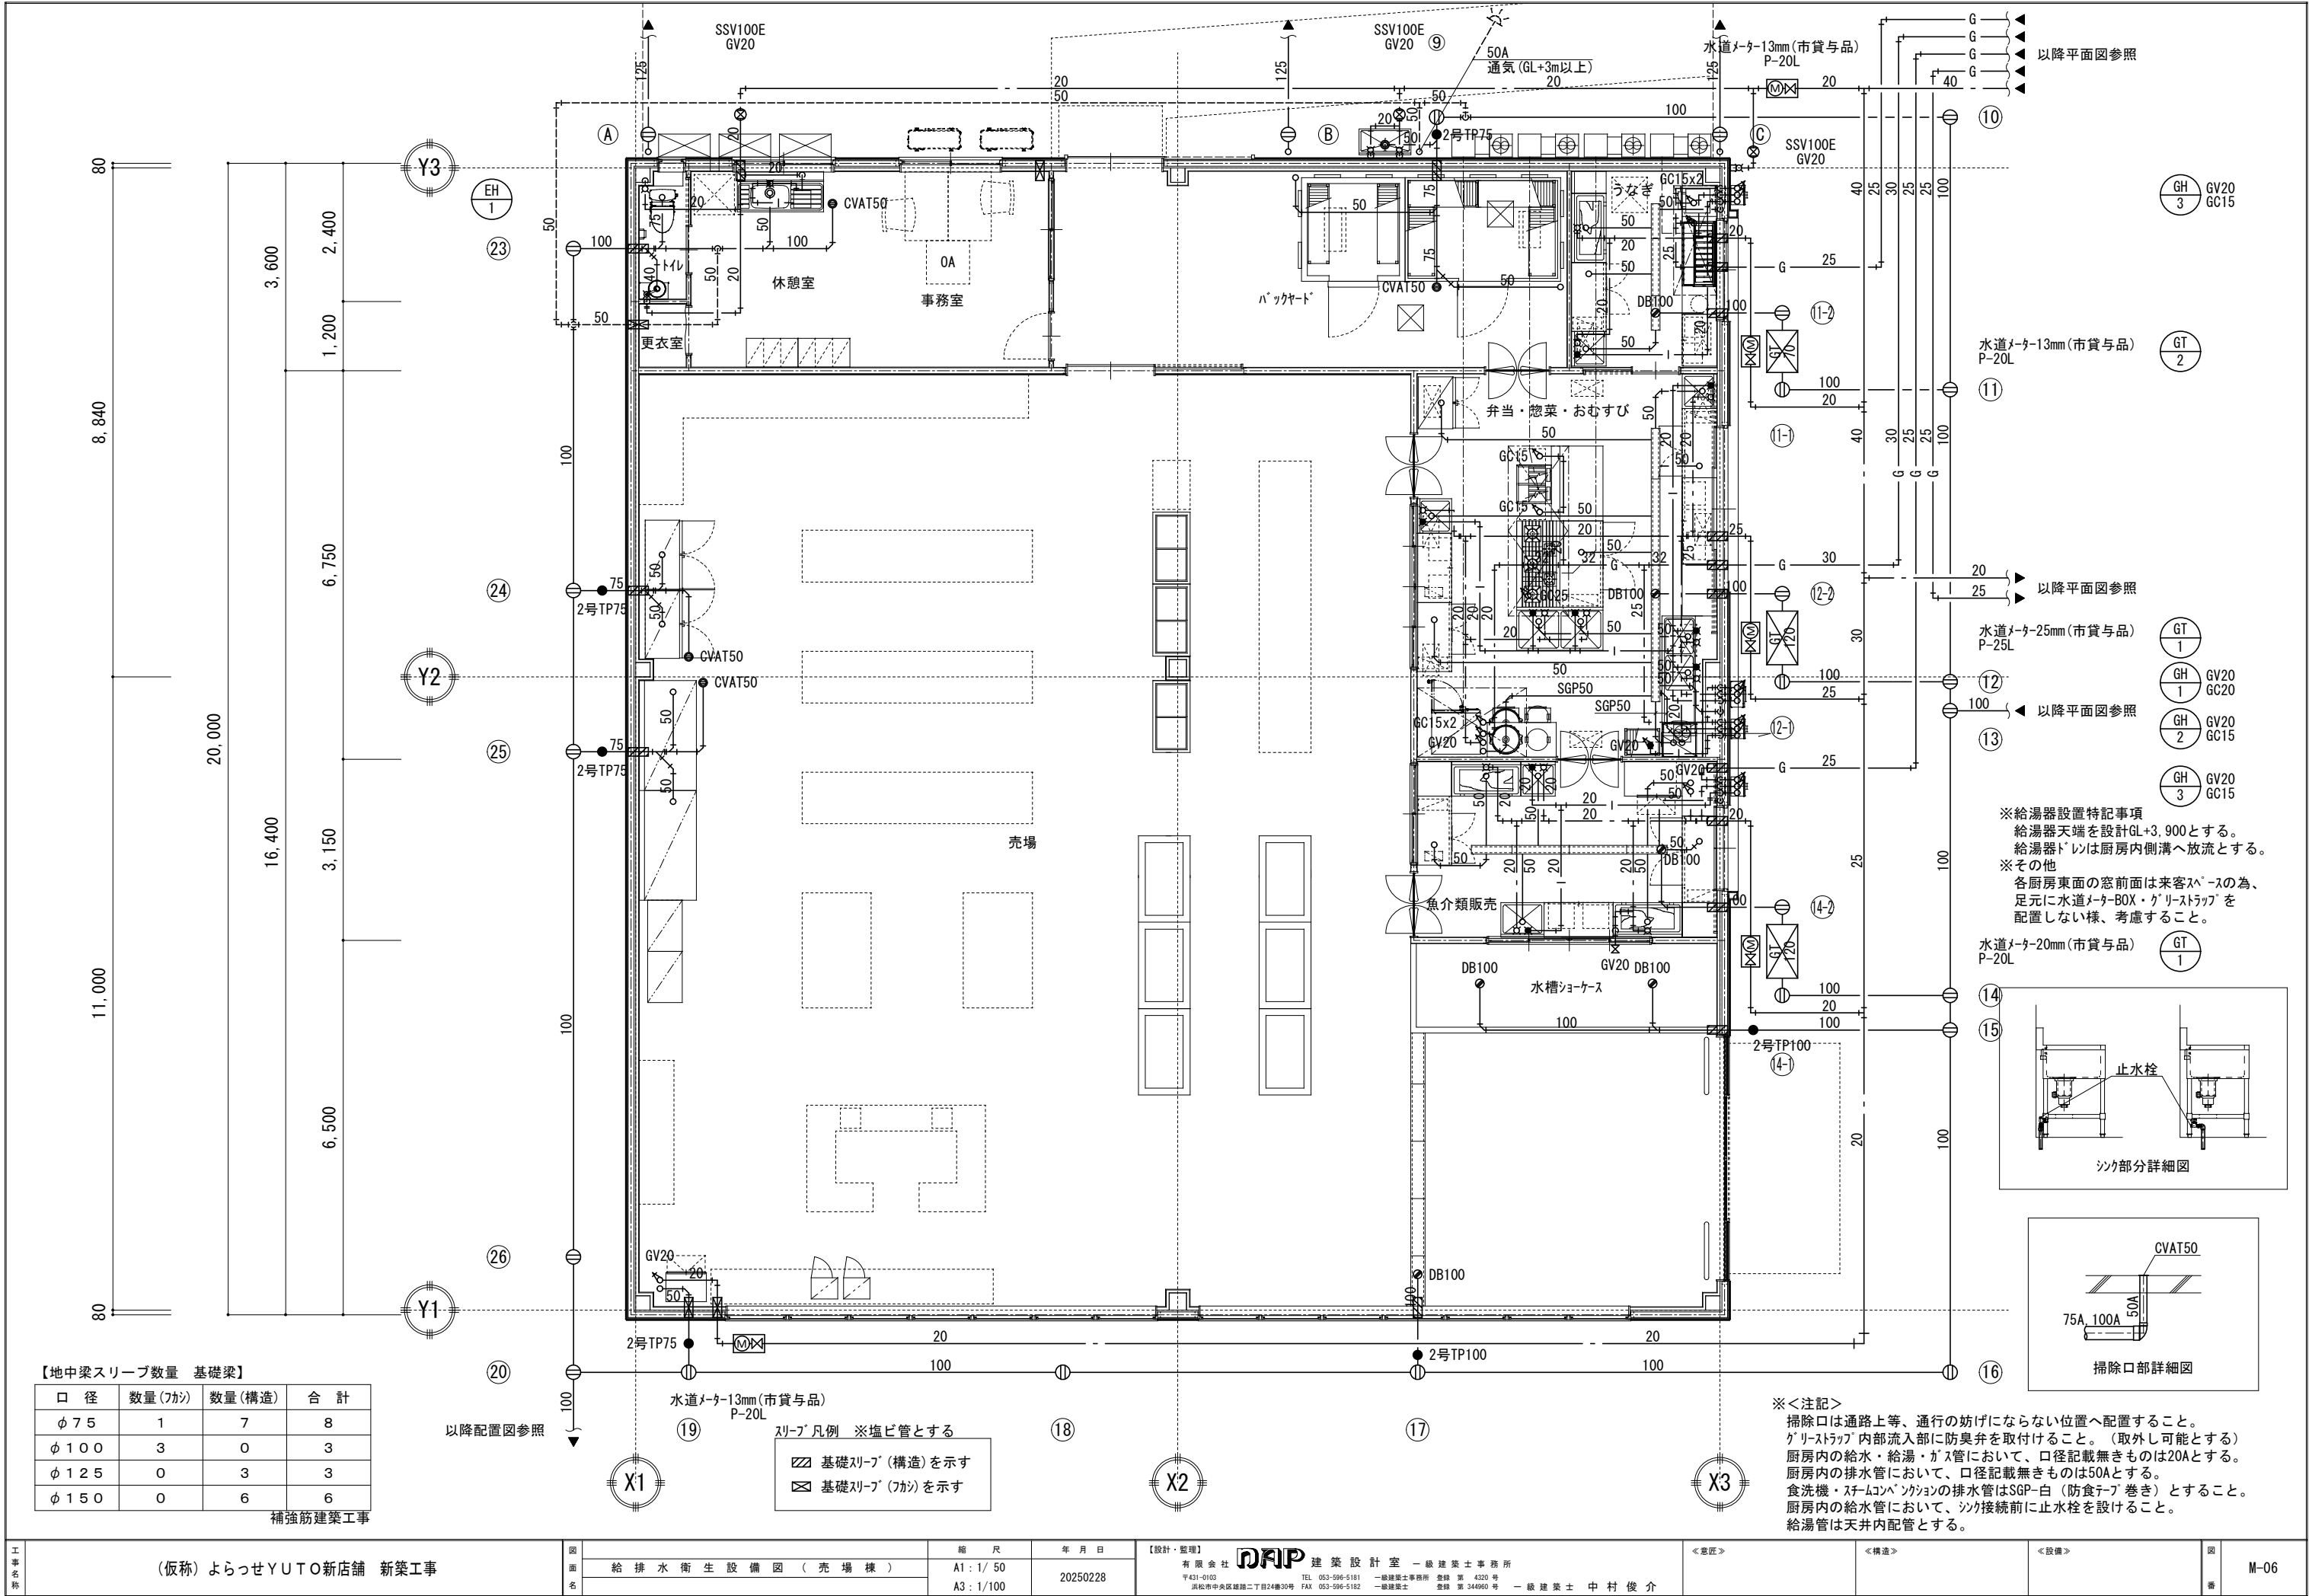

【地中梁スリーブ数量 基礎梁】

口 径	数量(7カシ)	数量(構造)	合 計
φ 7 5	1	7	8
φ 1 0 0	3	0	3
φ 1 2 5	0	3	3
φ 1 5 0	0	6	6

補強筋建築工事

以降配置図参照


水道メーター13mm(市貨与品)
P-20L

スリーブ 凡例 ※塩ビ管とする

- 基礎スリーブ (構造) を示す
- 基礎スリーブ (7カシ) を示す

※<注記>

掃除口は通路上等、通行の妨げにならない位置へ配置すること。
グリストラップ 内部流入部に防臭弁を取付けること。(取外し可能とする)
厨房内の給水・給湯・ガス管において、口径記載無きものは20Aとする。
厨房内の排水管において、口径記載無きものは50Aとする。
食洗機・スチームコンベクションの排水管はSGP-白(防食テープ巻き)とすること。
厨房内の給水管において、シンク接続前に止水栓を設けること。
給湯管は天井内配管とする。

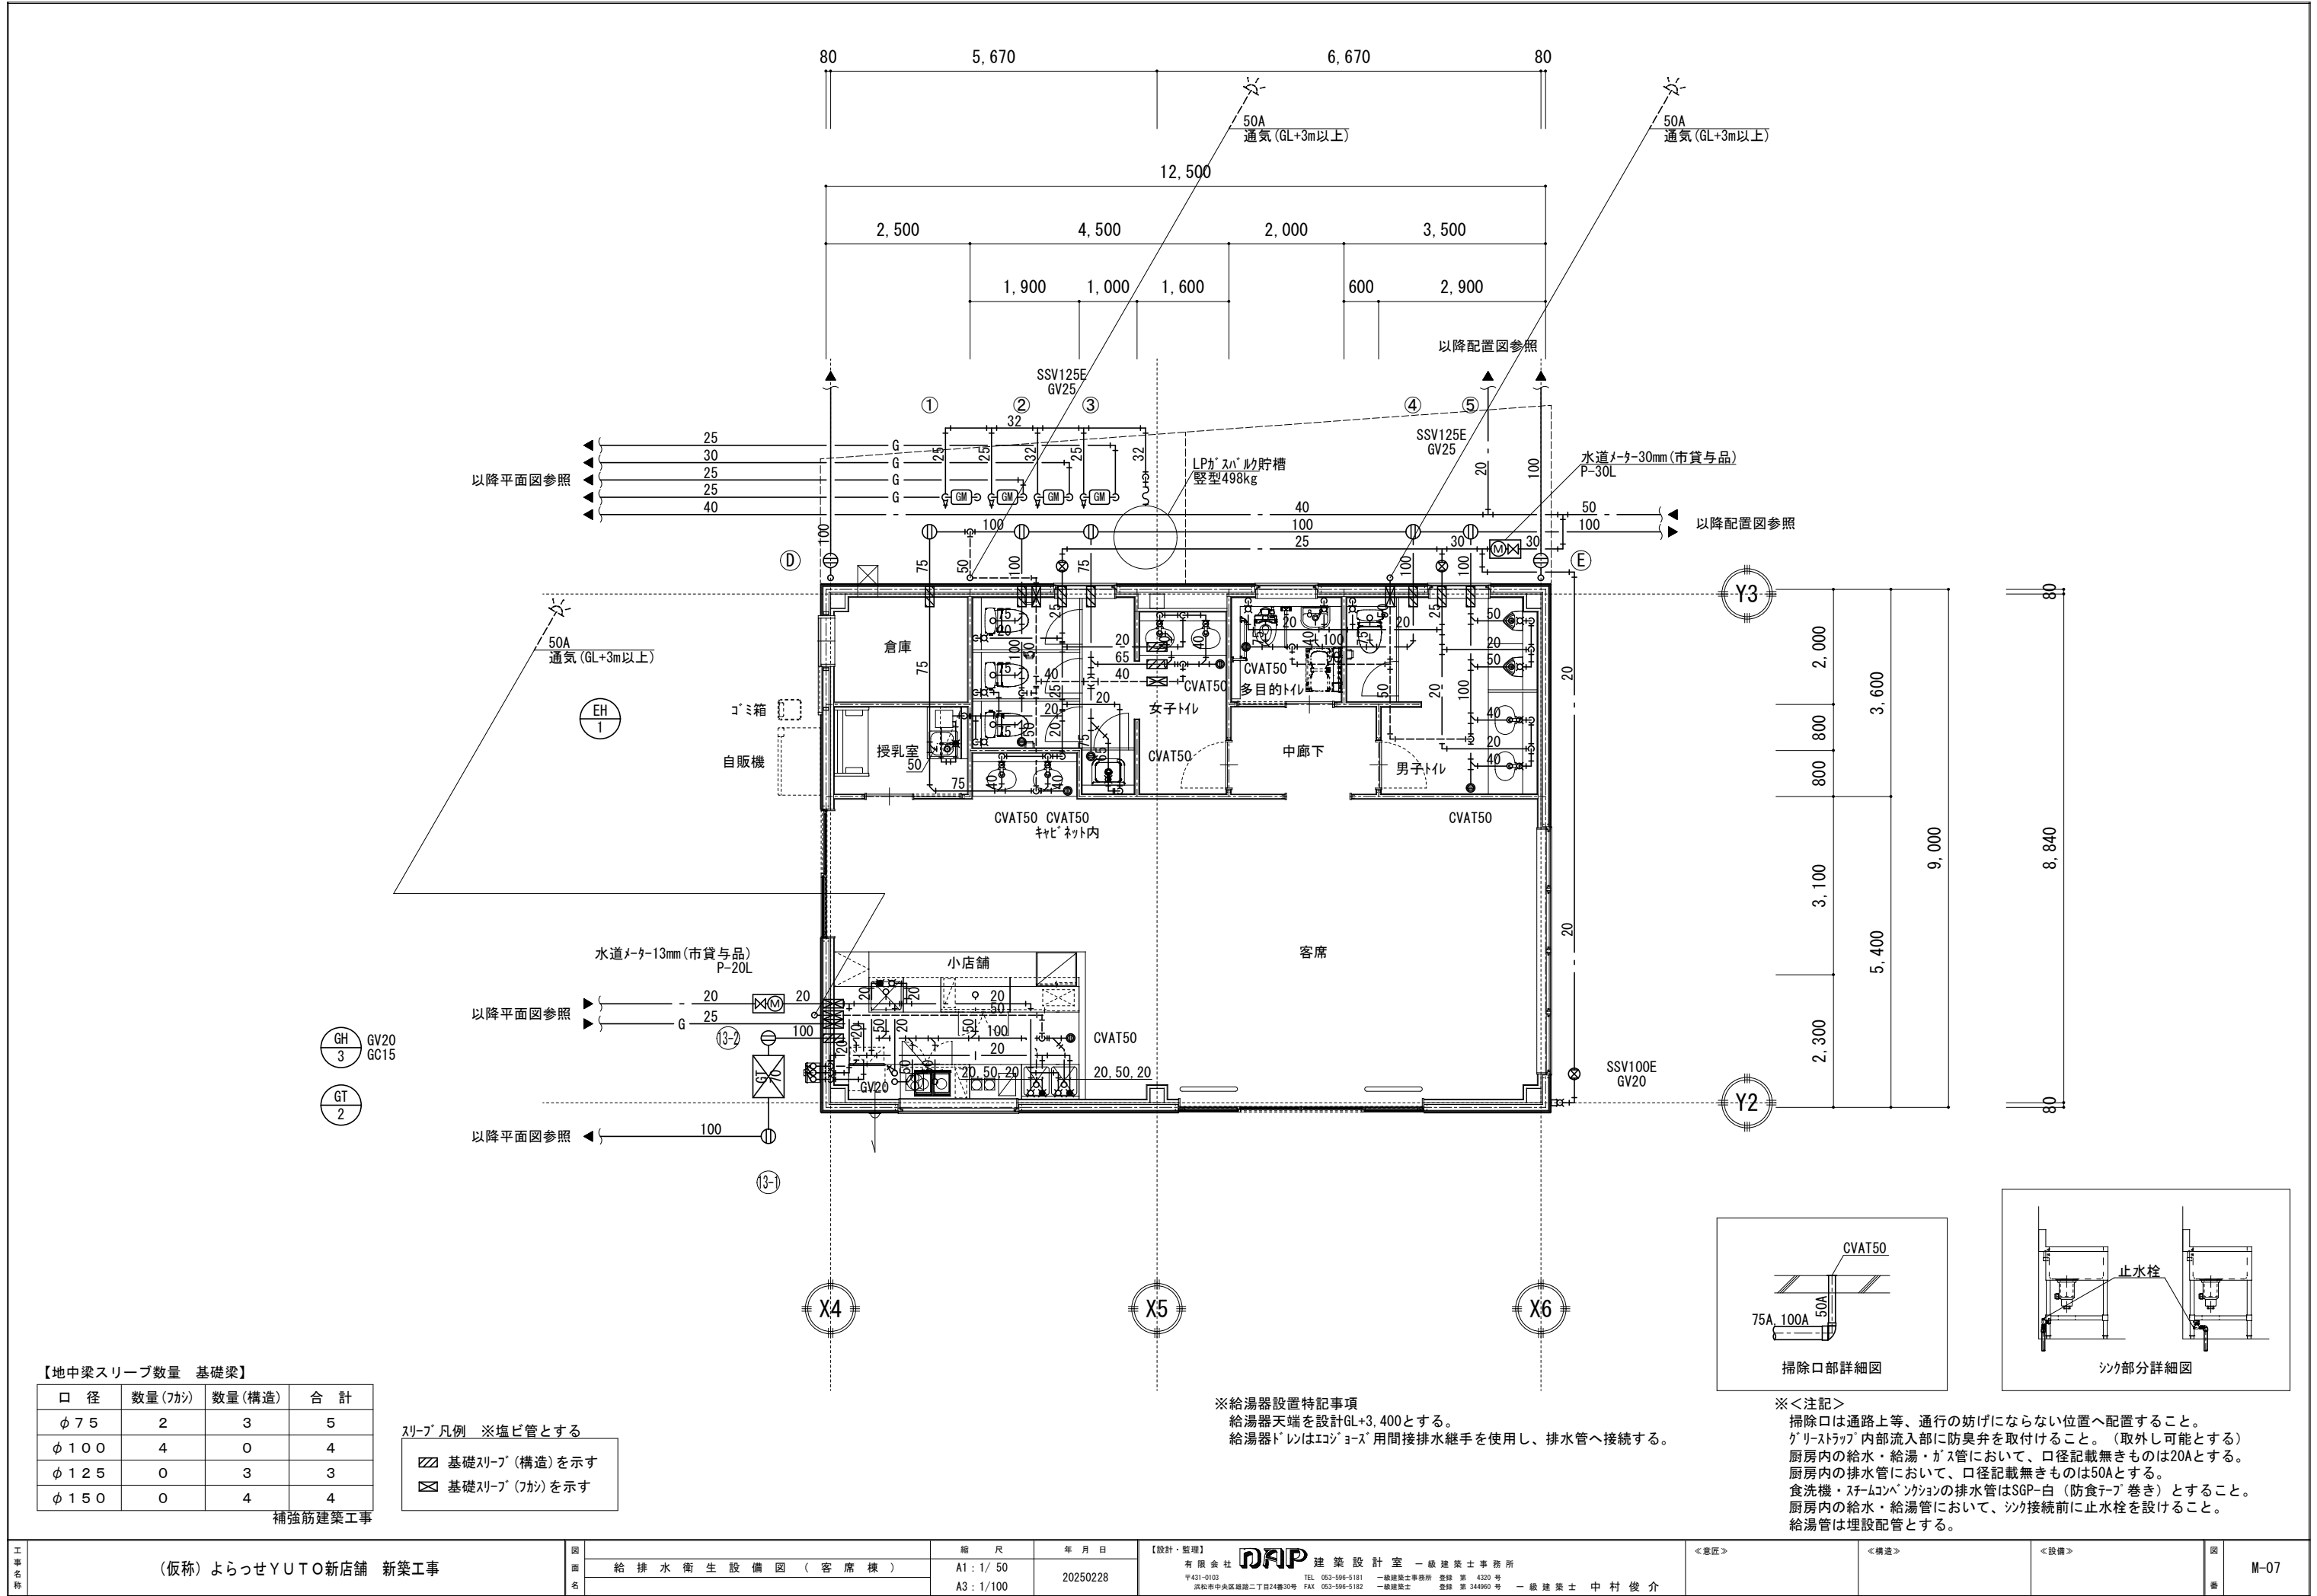


空調機器表

記号	機 器 名 称	仕 様	電気容量		台数	設置場所	備 考 (参考品番)
			電源	容量			
PAC 1	パッケージエアコン	天井埋込カセット形 ビルトインHiタイプ ツイン同時マルチ			4		SSRB280CD (H)
	騒音届出対象機器	冷房能力：25.0kW 暖房能力：28.0kW			(4)	売場	※耐重塩害仕様
		圧縮機電動機出力	3φ200V	5.90kW			K-PKAS15G1
		消費電力	3φ200V	10.70kW			
		付属品：吸込パネル、吸込パネル用キャンバス	(室外機電源50A)				
		ロングライフフィルター、吹出ファン、結露防止グリル形HVグリル、吹出パネル角グリル					
		防振吊金具、リモコン、冷媒分歧管、タイマーベース、転倒防止金具、アクティブフィルター					
PAC 2	パッケージエアコン	天井埋込ダクト形 標準タイプ			1		SSRM280C (H)
	騒音届出対象機器	冷房能力：25.0kW 暖房能力：28.0kW			(1)	客席	※耐重塩害仕様
		圧縮機電動機出力	3φ200V	5.90kW			KDU30NA280
		消費電力 (室外機)	3φ200V	13.00kW	(室外機電源50A)		K-PKAS15G1
		消費電力 (室内機)	1φ200V	-	(室内機電源15A)		
		付属品：フィルターファン、ロングライフフィルター、ドレンポンプキット、防振吊金具					
		リモコン、タイマーベース、転倒防止金具、アクティブフィルター					
PAC 3	パッケージエアコン	厨房用天井吊形			1		SSRT140C (H)
		冷房能力：12.5kW 暖房能力：14.0kW			(1)	弁当・惣菜・おむすび	※耐重塩害仕様
		圧縮機電動機出力	3φ200V	2.36kW			K-DU202K
		消費電力	3φ200V	7.20kW			K-PKAS15G1
		付属品：ドレンポンプキット、出口ドレンホース、接続キット	(室外機電源30A)				
		保護ケーシング、防振吊金具、リモコン					
		タイマーベース、転倒防止金具					
PAC 4	パッケージエアコン	厨房用天井吊形			1		SSRT80CT (H)
		冷房能力：7.1kW 暖房能力：8.0kW			(1)	弁当・惣菜・おむすび	※耐重塩害仕様
		圧縮機電動機出力	3φ200V	1.29kW			K-DU202K
		消費電力	3φ200V	3.35kW			K-PKAS15G1
		付属品：ドレンポンプキット、出口ドレンホース、接続キット	(室外機電源20A)				
		保護ケーシング、防振吊金具、リモコン					
		二段置台、転倒防止金具					
PAC 5	パッケージエアコン	天井埋込カセット形 エコ・ダブルフロー<センシング>タイプ			1		SSRG80CT (H)
		冷房能力：7.1kW 暖房能力：8.0kW			(1)	バックヤード	※耐重塩害仕様
		圧縮機電動機出力	3φ200V	1.29kW			K-PKAS15G1
		消費電力	3φ200V	3.60kW			
		付属品：エコパネル、防振吊金具、リモコン	(室外機電源20A)				
		二段置台、転倒防止金具					
PAC 6	パッケージエアコン	天井埋込カセット形 エコ・ダブルフロー<センシング>タイプ			1		SSRG63CT (H)
		冷房能力：5.6kW 暖房能力：6.3kW			(1)	事務室・休憩室	※耐重塩害仕様
		圧縮機電動機出力	3φ200V	1.10kW			K-PKAS15G1
		消費電力	3φ200V	2.60kW			
		付属品：エコパネル、防振吊金具、リモコン	(室外機電源15A)				
		二段置台、転倒防止金具					

※パッケージエアコンの能力及び消費電力は、JIS B 8616に規定された定格条件及び試験方法による。


※圧縮機出力 7.5 kW以上の機器は、騒音規制法・振動規制法対象
3.75kW以上の機器は、静岡県生活環境の保全等に関する条例対象

[illegible]

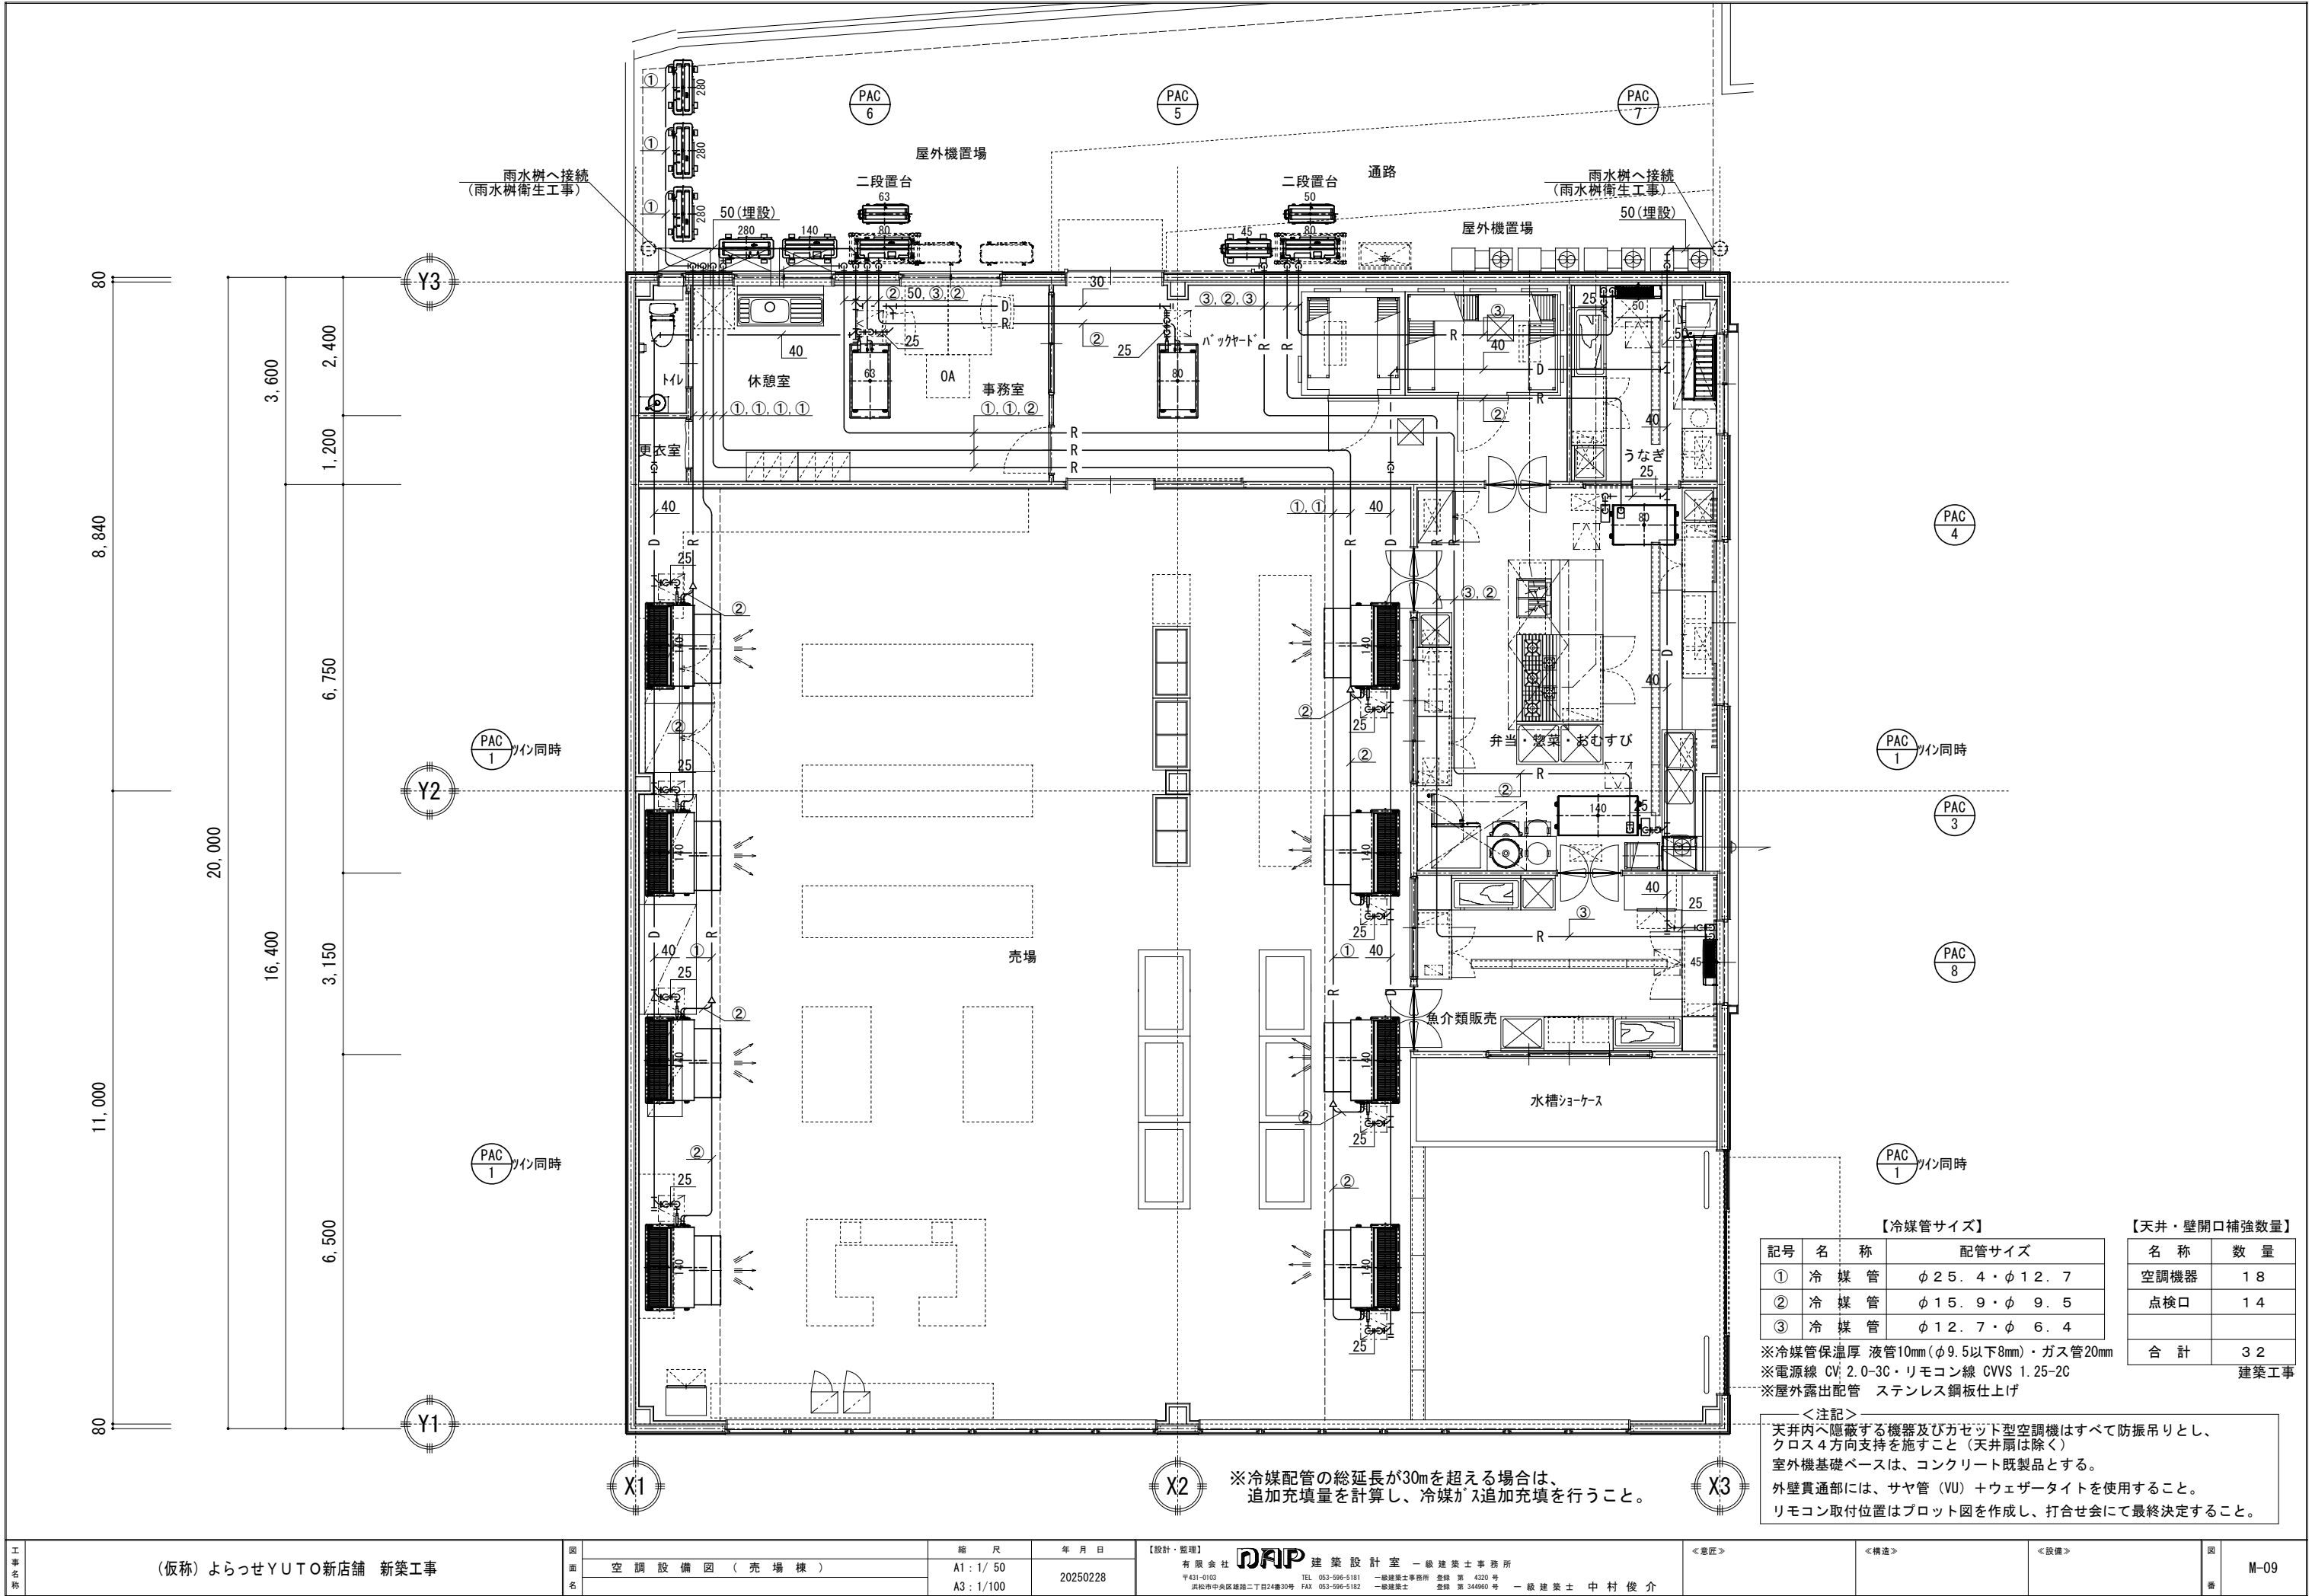

【冷媒管サイズ】			【天井・壁開口補強数量】	
記号	名 称	配管サイズ	名 称	数 量
①	冷 媒 管	φ 2 5 . 4 ・ φ 1 2 . 7	空調機器	1 8
②	冷 媒 管	φ 1 5 . 9 ・ φ 9 . 5	点検口	1 4
③	冷 媒 管	φ 1 2 . 7 ・ φ 6 . 4		
※冷媒管保温厚 液管10mm (φ9.5以下8mm) ・ ガス管20mm			合 計	3 2
※電源線 CV: 2.0-3C ・ リモコン線 CVVS 1.25-2C			建築工事	
※屋外露出配管 ステンレス鋼板仕上げ				

＜注記＞
天井内へ隠蔽する機器及びカセット型空調機はすべて防振吊りとし、クロス4方向支持を施すこと（天井扇は除く）
室外機基礎ベースは、コンクリート既製品とする。
外壁貫通部には、サヤ管（VU）＋ウェザータイトを使用すること。
リモコン取付位置はプロット図を作成し、打合せ会にて最終決定すること。

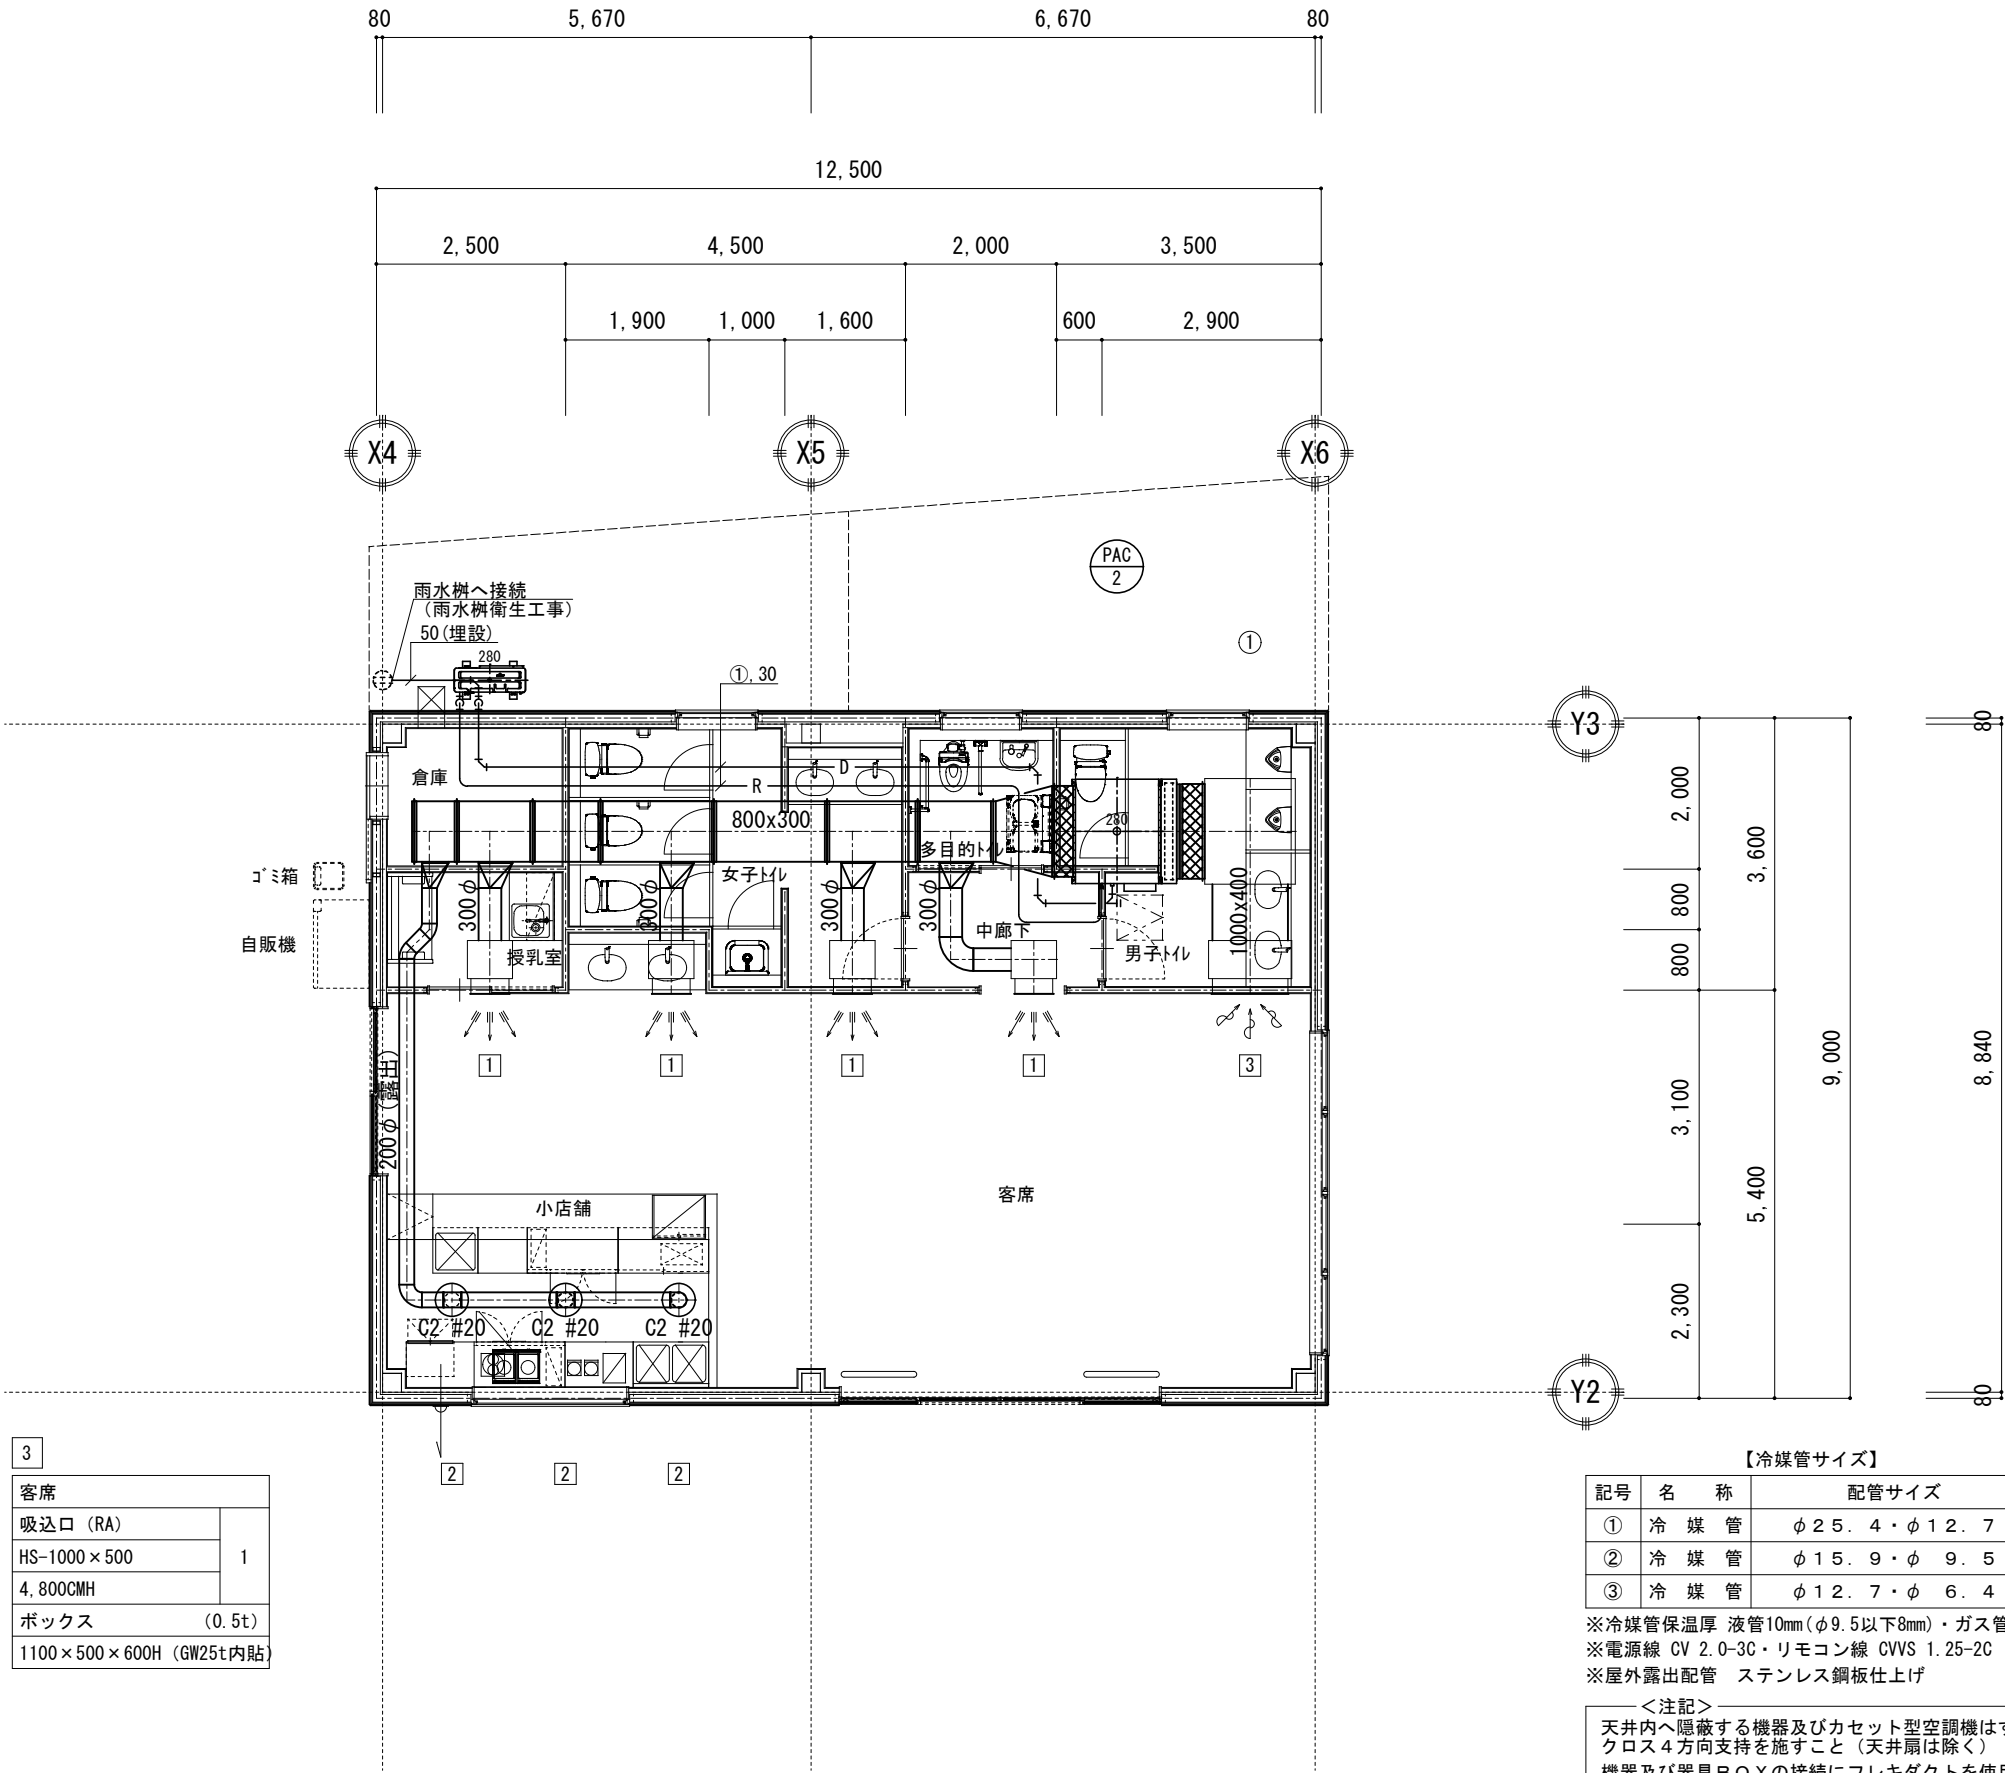

制気口リスト

1	
客席	
吹出口 (SA)	4
VHS-500×300	
1000CMH	
ボックス (0.6t)	
600×500×400H (GW25t内貼)	
器具結露防止型	

2	
小店舗	
吹出口 (SA)	3
アネモ C2 #20	
300CMH	
—	
—	

3	
客席	
吸込口 (RA)	1
HS-1000×500	
4,800CMH	
ボックス (0.5t)	
1100×500×600H (GW25t内貼)	

チャンバーリスト

①	RAチャンバー
PAC-2	1
BOX 1400×1200×600H	
GW25t内貼 (0.8t)	

【冷媒管サイズ】

記号	名 称	配管サイズ
①	冷 媒 管	φ25.4・φ12.7
②	冷 媒 管	φ15.9・φ9.5
③	冷 媒 管	φ12.7・φ6.4

※冷媒管保温厚 液管10mm (φ9.5以下8mm)・ガス管20mm
※電源線 CV 2.0-3C・リモコン線 CVVS 1.25-2C
※屋外露出配管 ステンレス鋼板仕上げ

【天井・壁開口補強数量】

名 称	数 量
空調機器	5
点検口	1
合 計	6

建築工事

<注記>
天井内へ隠蔽する機器及びカセット型空調機はすべて防振吊りとし、クロス4方向支持を施すこと (天井扇は除く)
機器及び器具BOXの接続にフレキダクトを使用する場合は1m以内とする。
※空調ダクト (SA) は除く。
SA・OAダクトに使用するフレキダクトは保温付きとする。
(HH-F216)
室外機基礎ベースは、コンクリート既製品とする。
外壁貫通部には、サヤ管 (VU) +ウェザータイトを使用すること。
リモコン取付位置はプロット図を作成し、打合せ会にて最終決定すること。

換気機器表

記号	機 器 名 称	仕 様	電 気 容 量		台数	設 置 場 所	備 考 (参考品番)
			電 源	容 量			
EF 1	排気ファン	ストレートシロッコファン（消音形）			1		BFS-50SUDC
		250m3/h×100Pa（弱） 500m3/h×150Pa（強）	1φ100V	62.5W（強）	（1）	客席・小店舗	スイッチ電気工事
		防振吊金具	1φ100V	25.5W（弱）			※24時間換気系統
V 1	天井換気扇	低騒音形（インテリア格子タイプ）			4		VD-25ZVX6-C
		24時間換気機能付（強/弱機能付）	1φ100V	32W（強）	（4）	売場	スイッチ電気工事
		360m3/h×50Pa（弱） 650m3/h×70Pa（強）	1φ100V	9W（弱）			※24時間換気系統
		付属品：グリル・天吊金具					
V 2	天井換気扇	低騒音形（サニタリー用）			2		VD-23ZVB6
		24時間換気機能付（強/弱機能付）	1φ100V	22W（強）	（1）	バックヤード	スイッチ電気工事
		280m3/h×50Pa（弱） 480m3/h×80Pa（強）	1φ100V	6.5W（弱）	（1）	女子トイレ	
		付属品：グリル・天吊金具					
V 3	天井換気扇	低騒音形（インテリア格子タイプ）			1		VD-20ZVX7-C
		24時間換気機能付（強/弱機能付）	1φ100V	9W（強）	（1）	事務室・休憩室	スイッチ電気工事
		230m3/h×50Pa（弱） 340m3/h×80Pa（強）	1φ100V	4W（弱）			※24時間換気系統
		付属品：グリル・天吊金具					
V 4	天井換気扇	低騒音形（サニタリー用）			4		VD-20ZVC7
		24時間換気機能付（強/弱機能付）	1φ100V	9W（強）	（2）	弁当・惣菜・おむすび	スイッチ電気工事
		230m3/h×50Pa（弱） 340m3/h×80Pa（強）	1φ100V	4.5W（弱）	（1）	魚介類販売	※24時間換気系統
		付属品：グリル・天吊金具			（1）	男子トイレ	
V 5	天井換気扇	低騒音形（サニタリー用）			1		VD-15ZVC7
		24時間換気機能付（強/弱機能付）	1φ100V	5W（強）	（1）	うなぎ	スイッチ電気工事
		85m3/h×50Pa（弱） 160m3/h×80Pa（強）	1φ100V	2W（弱）			※24時間換気系統
		付属品：グリル・天吊金具					
V 6	天井換気扇	低騒音形（サニタリー用）			1		VD-13ZVC7
		24時間換気機能付（強/弱機能付）	1φ100V	3.3W（強）	（1）	多目的トイレ	スイッチ電気工事
		75m3/h×40Pa（弱） 120m3/h×70Pa（強）	1φ100V	1.6W（弱）			
		付属品：グリル・天吊金具					
V 7	天井換気扇	低騒音形（サニタリー用）			3		VD-10ZVC7
		24時間換気機能付（強/弱機能付）	1φ100V	2.5W（強）	（1）	休憩室トイレ	スイッチ電気工事
		60m3/h×40Pa（弱） 100m3/h×70Pa（強）	1φ100V	1.4W（弱）	（1）	授乳室	
		付属品：グリル・天吊金具			（1）	倉庫	


※換気ファンの電動機出力 [kW] は、JIS C 9603（換気扇）で規定された消費電力に0.75を乗じた値とする。

※換気ファンの電動機は、JIS C 4213に規定された低圧トップラナーモータとする。

※換気ファンの電動機出力 [kW] は、JIS C 9603（換気扇）の規定による試験方法とする。


記号	機 器 名 称	仕 様	電 気 容 量		台数	設置場所	備 考 (参考品番)
			電源	容量			
OA 1	給気口	天井埋込形フィルター内蔵グリルサイレンサー			10		P-23GSF3
	200φ				(4)	売場	
					(1)	事務室・休憩室	
					(1)	バックヤード	
					(1)	弁当・惣菜・おむすび	
					(1)	魚介類販売	
					(2)	中廊下	
OA 2	給気口	天井埋込形フィルター内蔵グリルサイレンサー			1		P-18GSF3
	150φ				(1)	うなぎ	
OA 3	給気口	給排気グリル（フィルター付）			1		P-13GLF6
	100φ				(1)	倉庫	
	SUS製深形フード						
	ギャラリ・防鳥網付	φ200 指定色塗装（耐重塩害仕様）			5		AT-200FWS-3M
	ギャラリ・防鳥網付	φ150 指定色塗装（耐重塩害仕様）			7		AT-150FWS-3M
	ギャラリ・防鳥網付	φ100 指定色塗装（耐重塩害仕様）			5		AT-100FWS-3M
	SUS製深形フード						
	ギャラリ・防虫網付	φ200 指定色塗装（耐重塩害仕様）			11		AT-200FWS-10M
	ギャラリ・防虫網付	φ150 指定色塗装（耐重塩害仕様）			1		AT-100FWS-10M
	ギャラリ・防虫網付	φ100 指定色塗装（耐重塩害仕様）			1		AT-100FWS-10M
EF A	排気ファン	片吸込形シロッコファン ミニタイプ	3φ200V	1.1kW	1	うなぎ	BF-28T5相当
		2920m3/h×50Pa				本体外部	ファンコンローラー付 取付電気工事
V B	天井換気扇	低騒音形（台所用）	1φ100V	47W	1	弁当・惣菜・おむすび	VD-23ZPH13相当
	FD付ベントキャップ・防虫網付	400m3/h（弱）					スイッチ電気工事
EF C	排気ファン	片吸込形シロッコファン ミニタイプ	3φ200V	1.1kW	1	弁当・惣菜・おむすび	BF-28T5相当
		2500m3/h×150Pa				本体外部	ファンコンローラー付 取付電気工事
EF D	排気ファン	片吸込形シロッコファン ミニタイプ	3φ200V	0.545kW	2	弁当・惣菜・おむすび	BF-23T5相当
		1700m3/h×150Pa				本体外部	ファンコンローラー付 取付電気工事
V I	換気扇	厨房用換気扇・メッシュタイプ・電動シャッター付	1φ100V	38W	1	小店舗	EFC-25MSB2相当
	FD付ウェザースタップ・防鳥網付	850m3/h（弱）					スイッチ電気工事
OA 4	外部ギャラリ	開口サイズ900×400 FD・防虫網付			3	うなぎ 弁当・惣菜・おむすび	外部
		内部給気口（点検口タイプ） 1400m3/h			1	うなぎ	T-60相当
		内部給気口 900m3/h			2	うなぎ	T-57相当
		内部給気口 900m3/h			7	弁当・惣菜・おむすび	T-57相当
OA 5	外部ギャラリ	開口サイズ350×350 FD・防虫網付			1	小店舗	外部
		内部給気口 900m3/h			1	小店舗	T-57相当

工事名称	(仮称) よらっせYUTON新店舗 新築工事	図	縮 尺	年 月 日	【設計・監理】 有 限 公 司 DRIP 建 築 設 計 室 一 級 建 築 士 事 務 所 〒431-0103 TEL 053-596-5181 一級建築士事務所 登録 第 4320 号 浜松市中区東通二丁目24番30号 FAX 053-596-5182 一級建築士 登録 第 344960 号 一 級 建 築 士 中 村 俊 介	＜意匠＞	＜構造＞	＜設備＞	図	M-11	
		面	換 気 機 器 表	NO SCALE							20250228
		名									

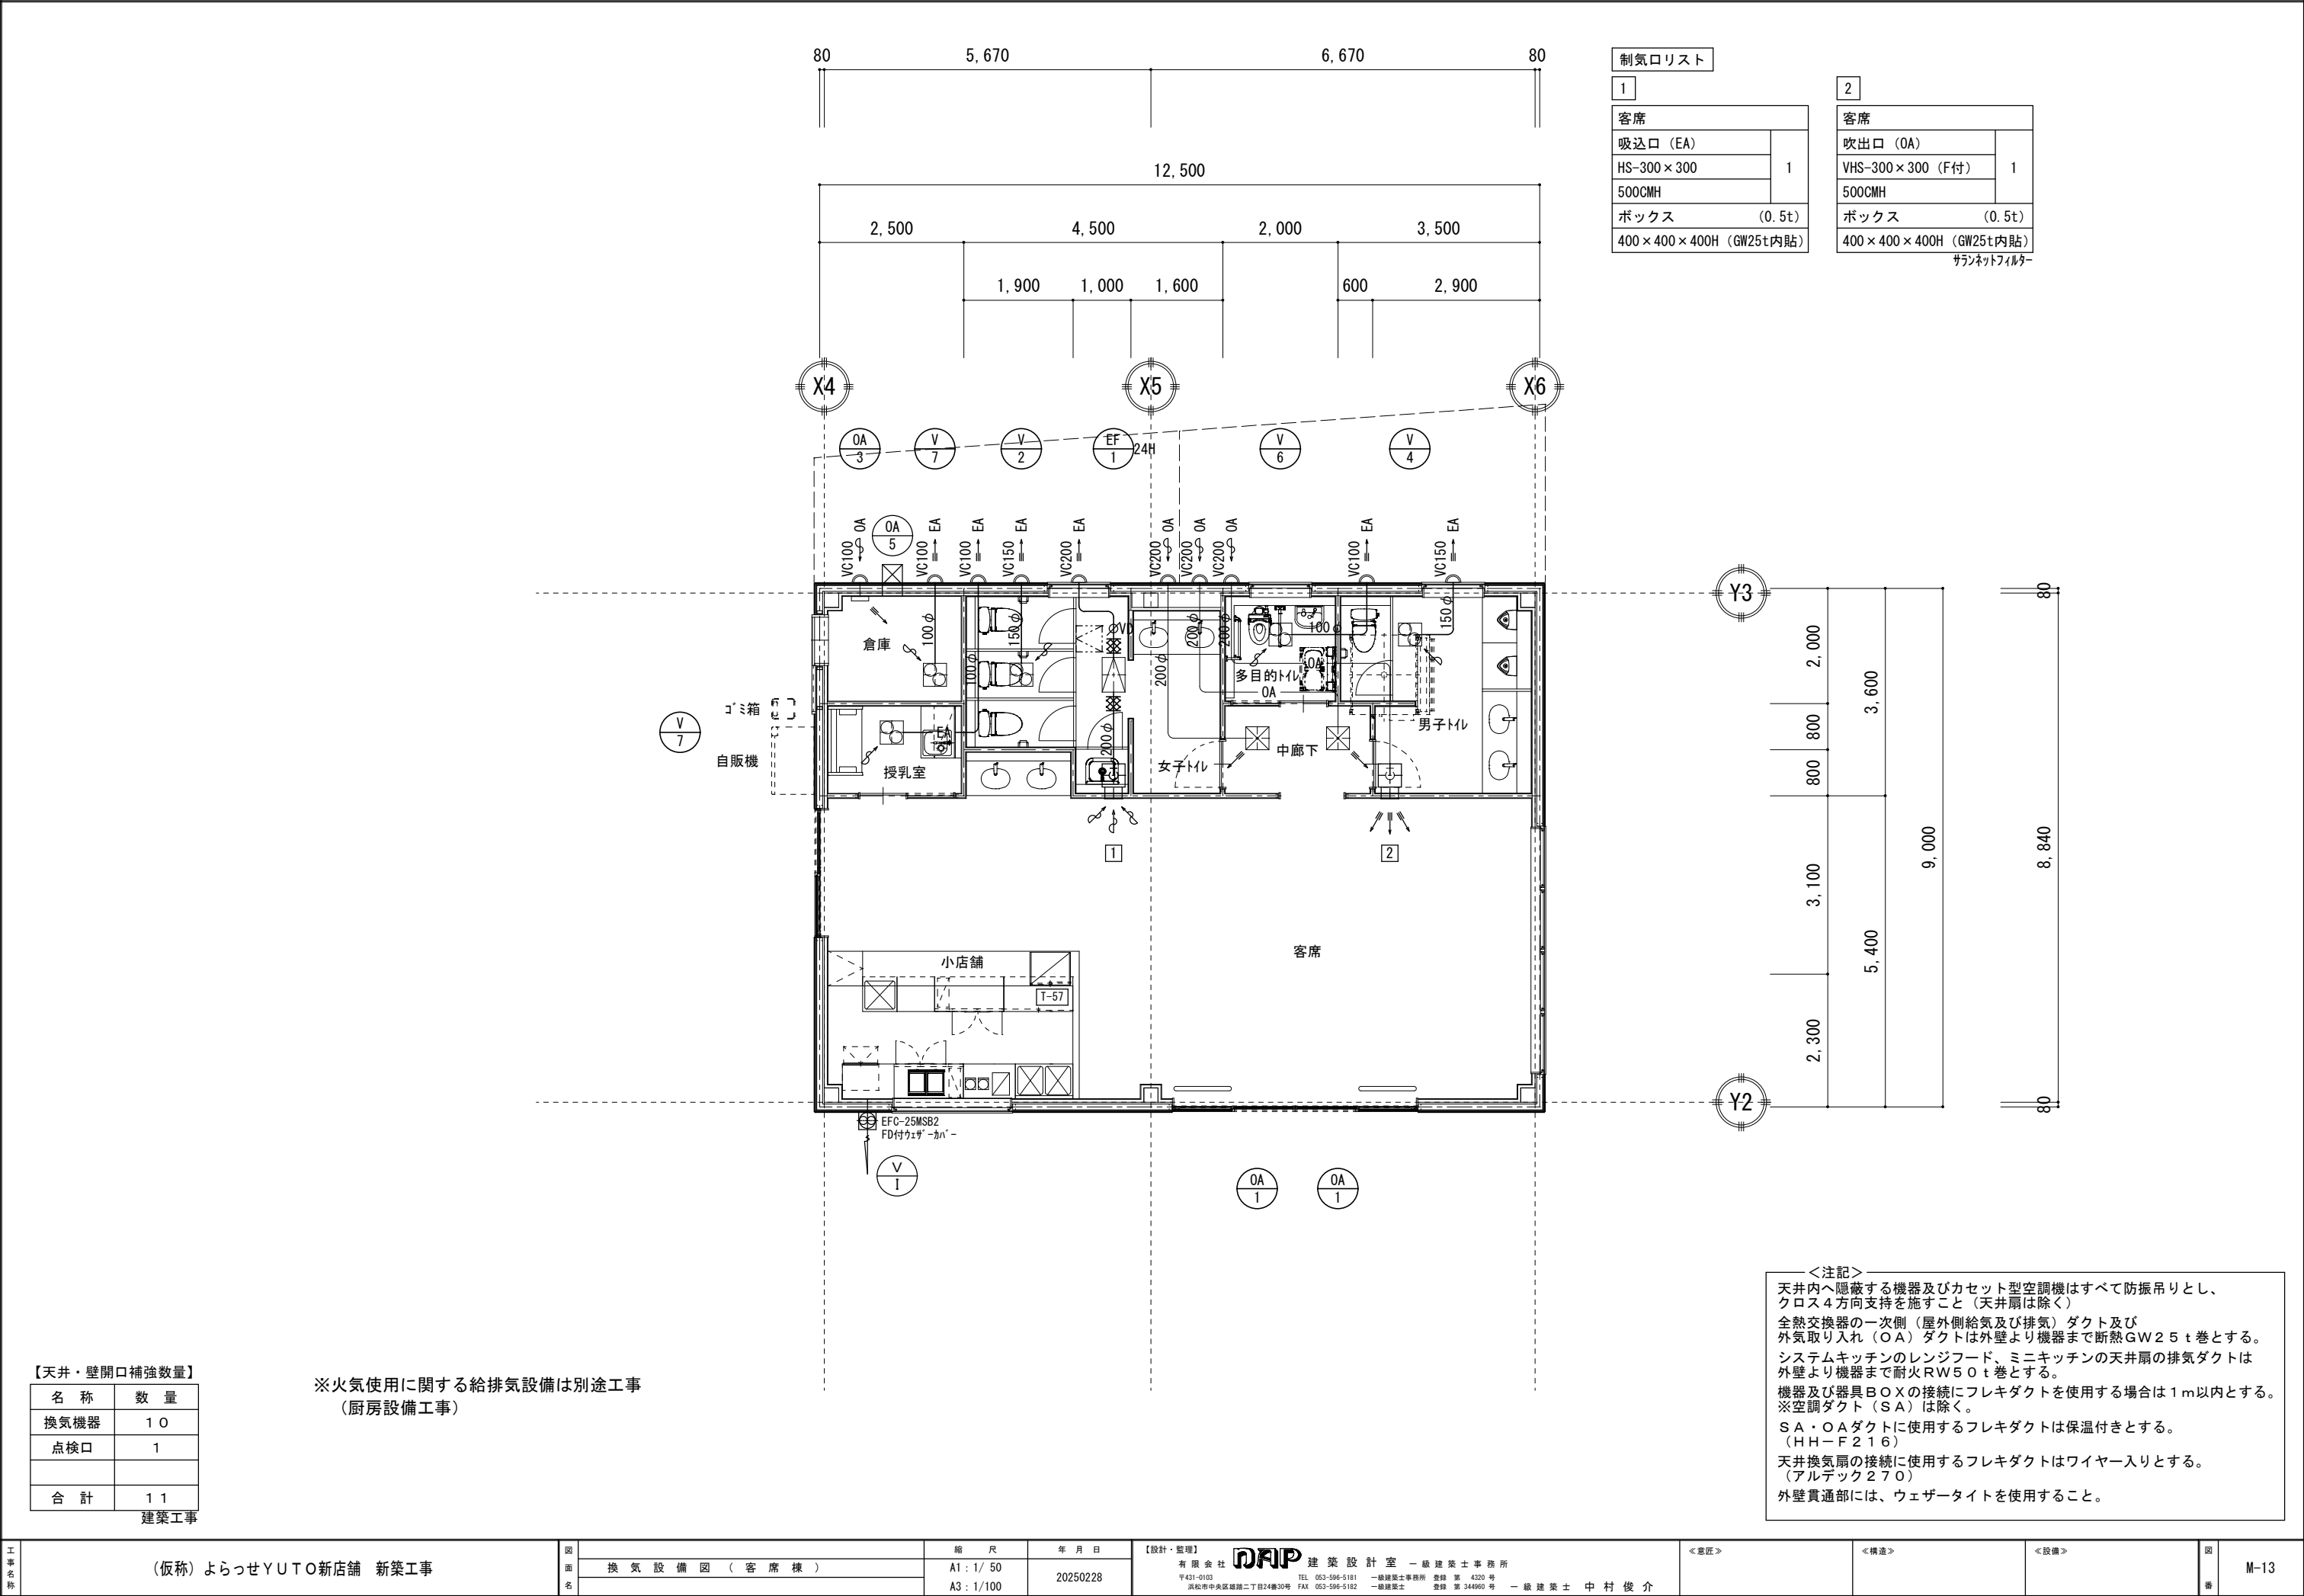

換気計算書																			
区分	室 名	床面積	天井高	室容積	24時間換気		法規による換気量			人員による換気量			換気回数による換気量		設計換気量 強/弱	換気方式	給気方法 経路	機器名称	備 考
		Af	N	V	換気回数	必要換気量	計算式	1人当りの 専有面積 N	必要換気量	計算式	人員数	必要換気量	換気回数	必要換気量					
		m2	m	m3	回/h	m3/h	V=20Af/N	m2/人	m3/h	V=30*人	人	m3/h	回/h	m3/h					
売場棟	売場	258.14	4.75	1,226.17	0.3	367.86	V=20Af/N	3	1,720.94				2	2,452.34	2,600/1,440	第3種換気	自然給気口	天井換気扇	V-1×4台（650m3/h・1台 360m3/h・1台） VD-25ZVX6-C24時間換気 OA-1
	バックヤード	32.40	2.70	87.48									5	437.4	480/280	第3種換気	自然給気口	天井換気扇	V-2 VD-23ZVB6OA-1
	事務室・休憩室	22.68	2.70	61.24	0.3	18.38							5	306.2	340/230	第3種換気	自然給気口	天井換気扇	V-3 VD-20ZVX7-C24時間換気 OA-1
	トイレ	2.40	2.50	6.00									10	60.0	100/60	第3種換気	自然給気口 建具が 5リ	天井換気扇	V-7 VD-10ZVC7OA-1
	魚介類販売	17.01	2.75	46.78	0.3	14.04	V=20Af/N	3	113.4				5	233.9	340/230	第3種換気	自然給気口	天井換気扇	V-4 VD-20ZVC724時間換気 OA-1
	弁当・惣菜・おむすび	36.45	2.75	100.24	0.3	30.08	V=20Af/N	3	243.0				5	501.2	680/460	第3種換気	自然給気口	天井換気扇	V-4×2台（340m3/h・1台 230m3/h・1台） VD-20ZVC724時間換気 OA-1
	うなぎ	9.72	2.75	26.73	0.3	8.02	V=20Af/N	3	64.8				5	133.65	160/85	第3種換気	自然給気口	天井換気扇	V-5 VD-15ZVC724時間換気 OA-2
客席棟	客席 小店舗	69.03	3.58	247.13	0.3	74.14	V=20Af/N	3	460.2				2	494.26	500/250	第3種換気	自然給気口	ストリートシロッコファン	EF-1 BFS-50SUDC24時間換気 OA-1
	倉庫	5.00	2.50	12.5									5	62.5	100/60	第3種換気	自然給気口	天井換気扇	V-7 VD-10ZVC7OA-3
	男子トイレ	11.64	2.50	29.1									10	291.0	340/230	第3種換気	自然給気口 建具が 5リ	天井換気扇	V-4 VD-20ZVC7OA-1
	女子トイレ	14.68	2.50	36.7									10	367.0	480/280	第3種換気	自然給気口 建具が 5リ	天井換気扇	V-2 VD-23ZVB6OA-1
	多目的トイレ	4.00	2.50	10.0									10	100.0	120/75	第3種換気	自然給気口 建具が 5リ	天井換気扇	V-6 VD-13ZVC7OA-1
	授乳室	4.00	2.50	10.0									5	50.0	100/60	第3種換気	自然給気口 建具が 5リ	天井換気扇	V-7 VD-10ZVC7OA-1


工事名称	(仮称) よらっせYUTO新店舗 新築工事	図面名		縮 尺	年 月 日	【設計・監理】 有 限 会 社 DRIP 建 築 設 計 室 一 級 建 築 士 事 務 所 〒431-0103 TEL 053-596-5181 一級建築士事務所 登録 第 4320 号 浜松市中央区雄踏二丁目24番30号 FAX 053-596-5182 一級建築士 登録 第 344960 号 一 級 建 築 士 中 村 俊 介	<<窓匠>>	<<構造>>	<<設備>>	図番	M-14
			換気計算書								

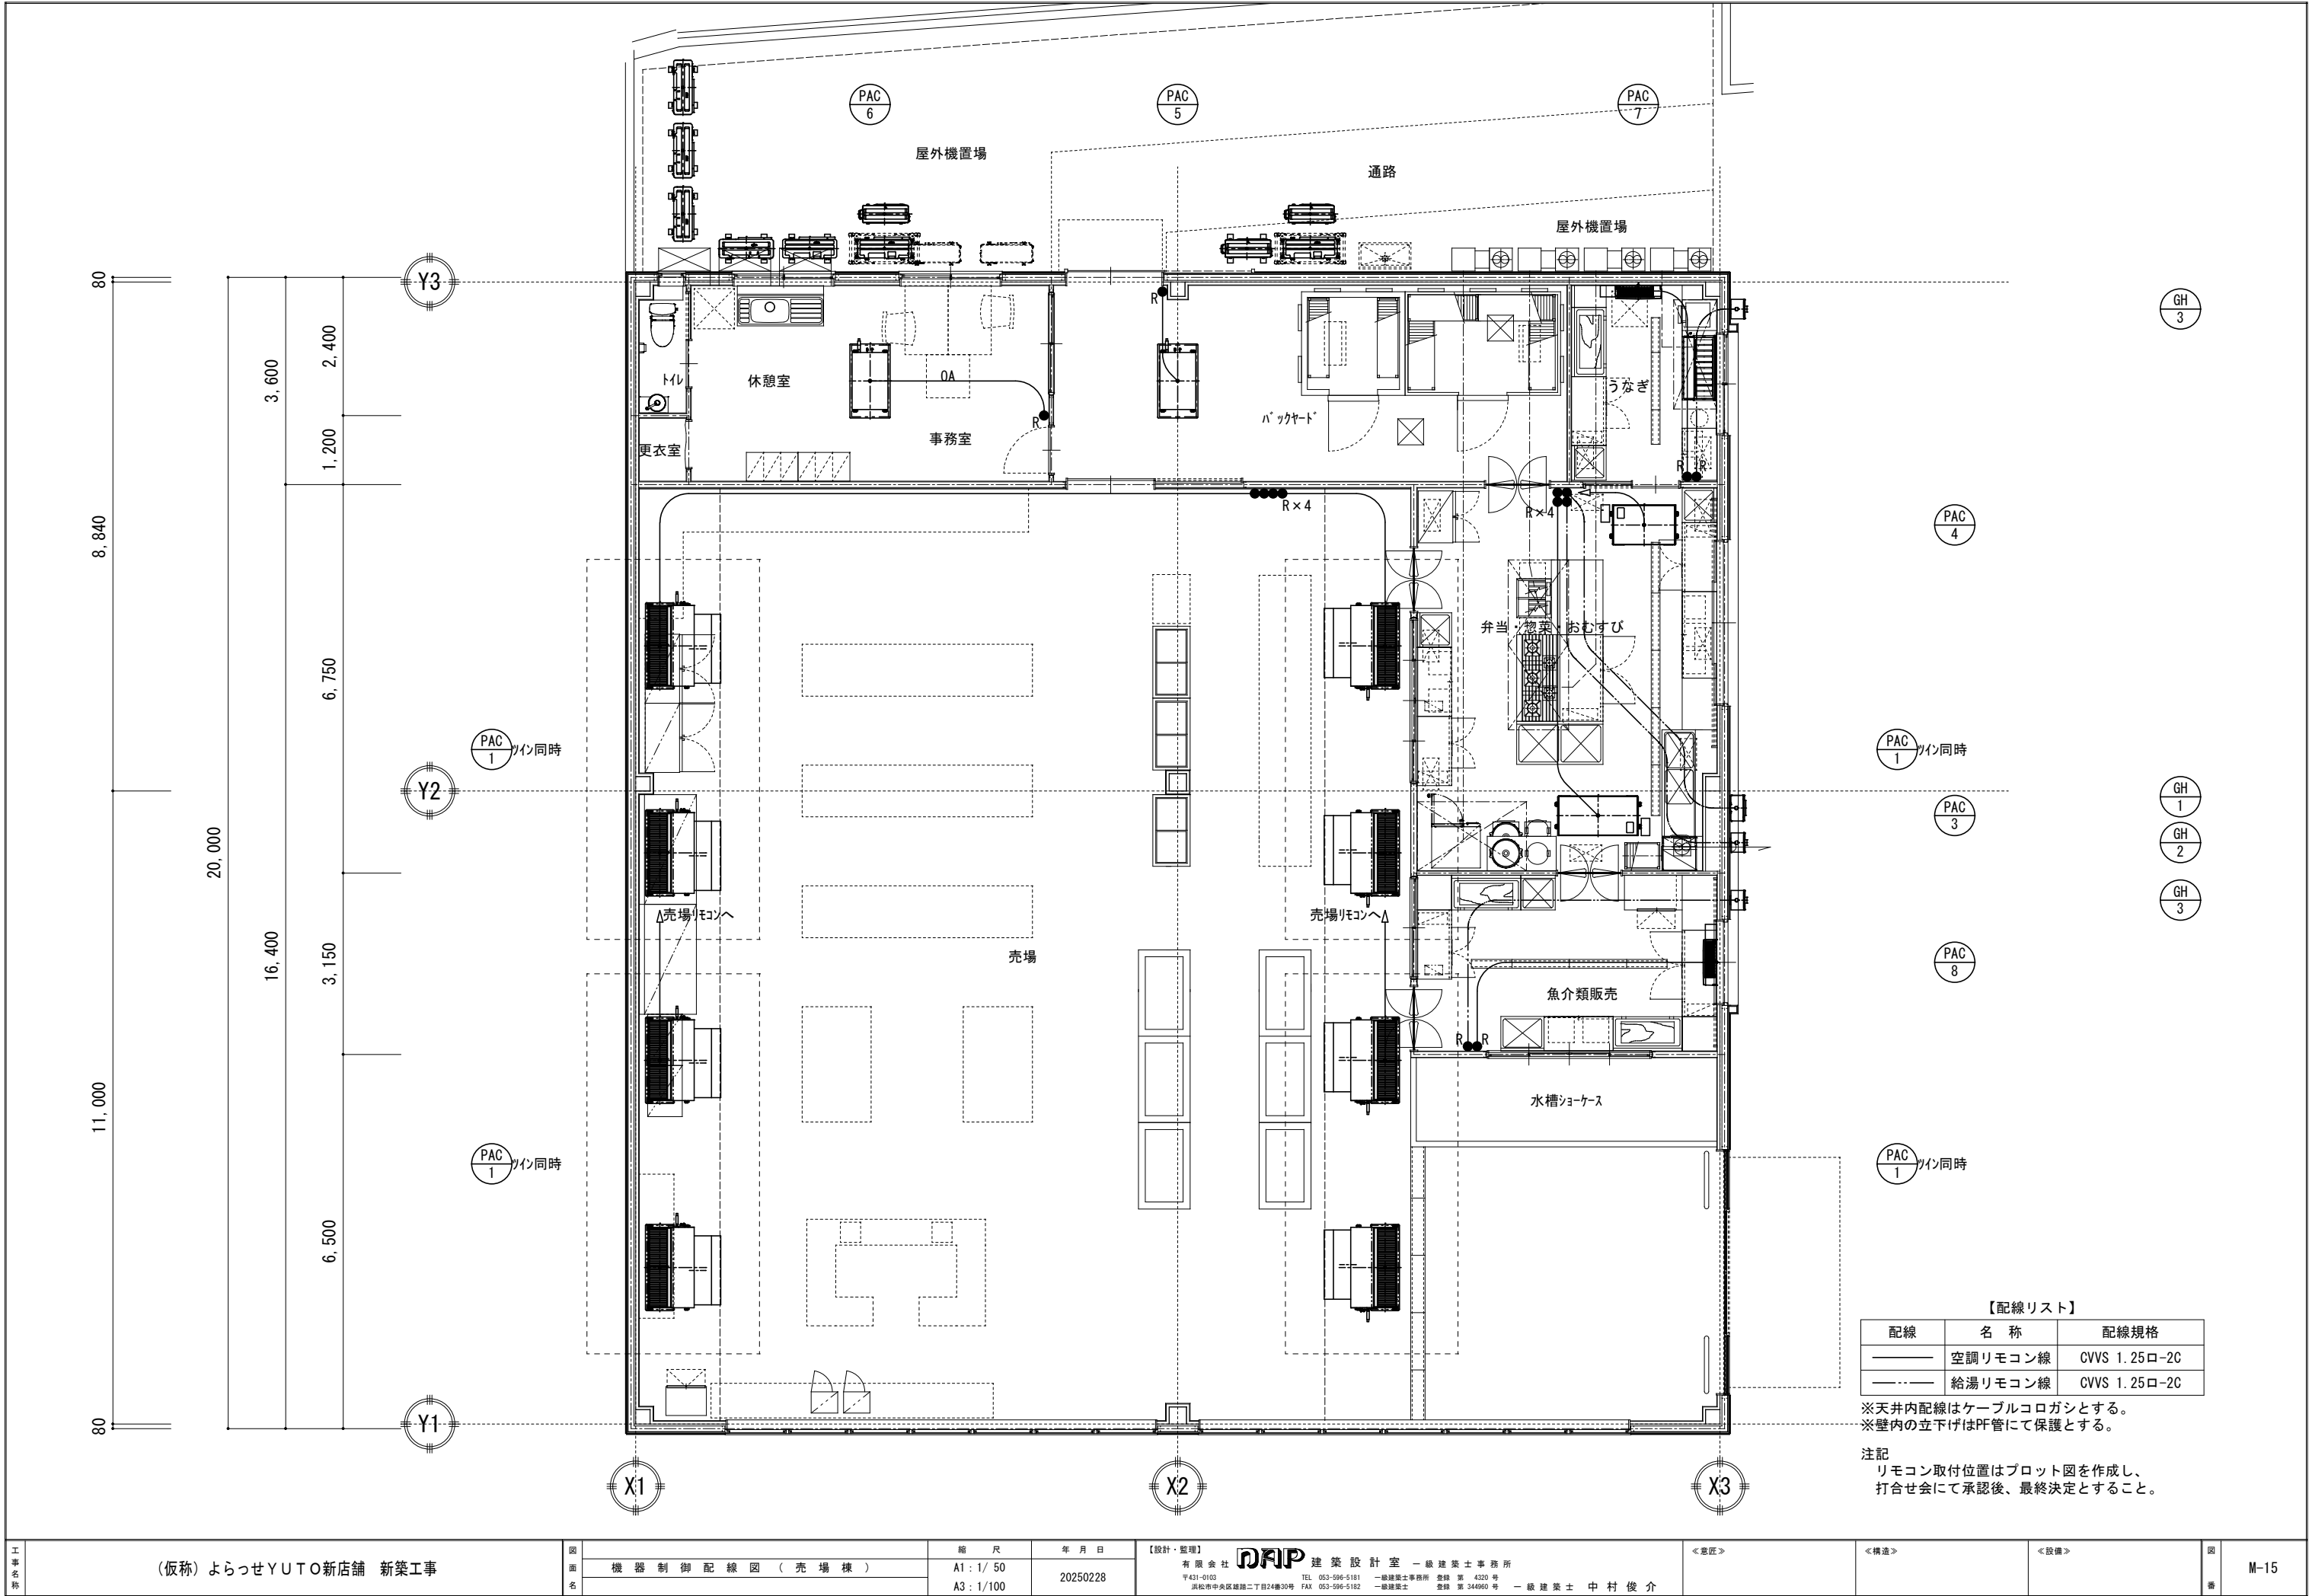

【配線リスト】		
配線	名 称	配線規格
———	空調リモコン線	CVVS 1.25ロ-2C
----	給湯リモコン線	CVVS 1.25ロ-2C

※天井内配線はケーブルコロガシとする。
※壁内の立下げはPF管にて保護とする。

注記
リモコン取付位置はプロット図を作成し、
打合せ会にて承認後、最終決定とすること。

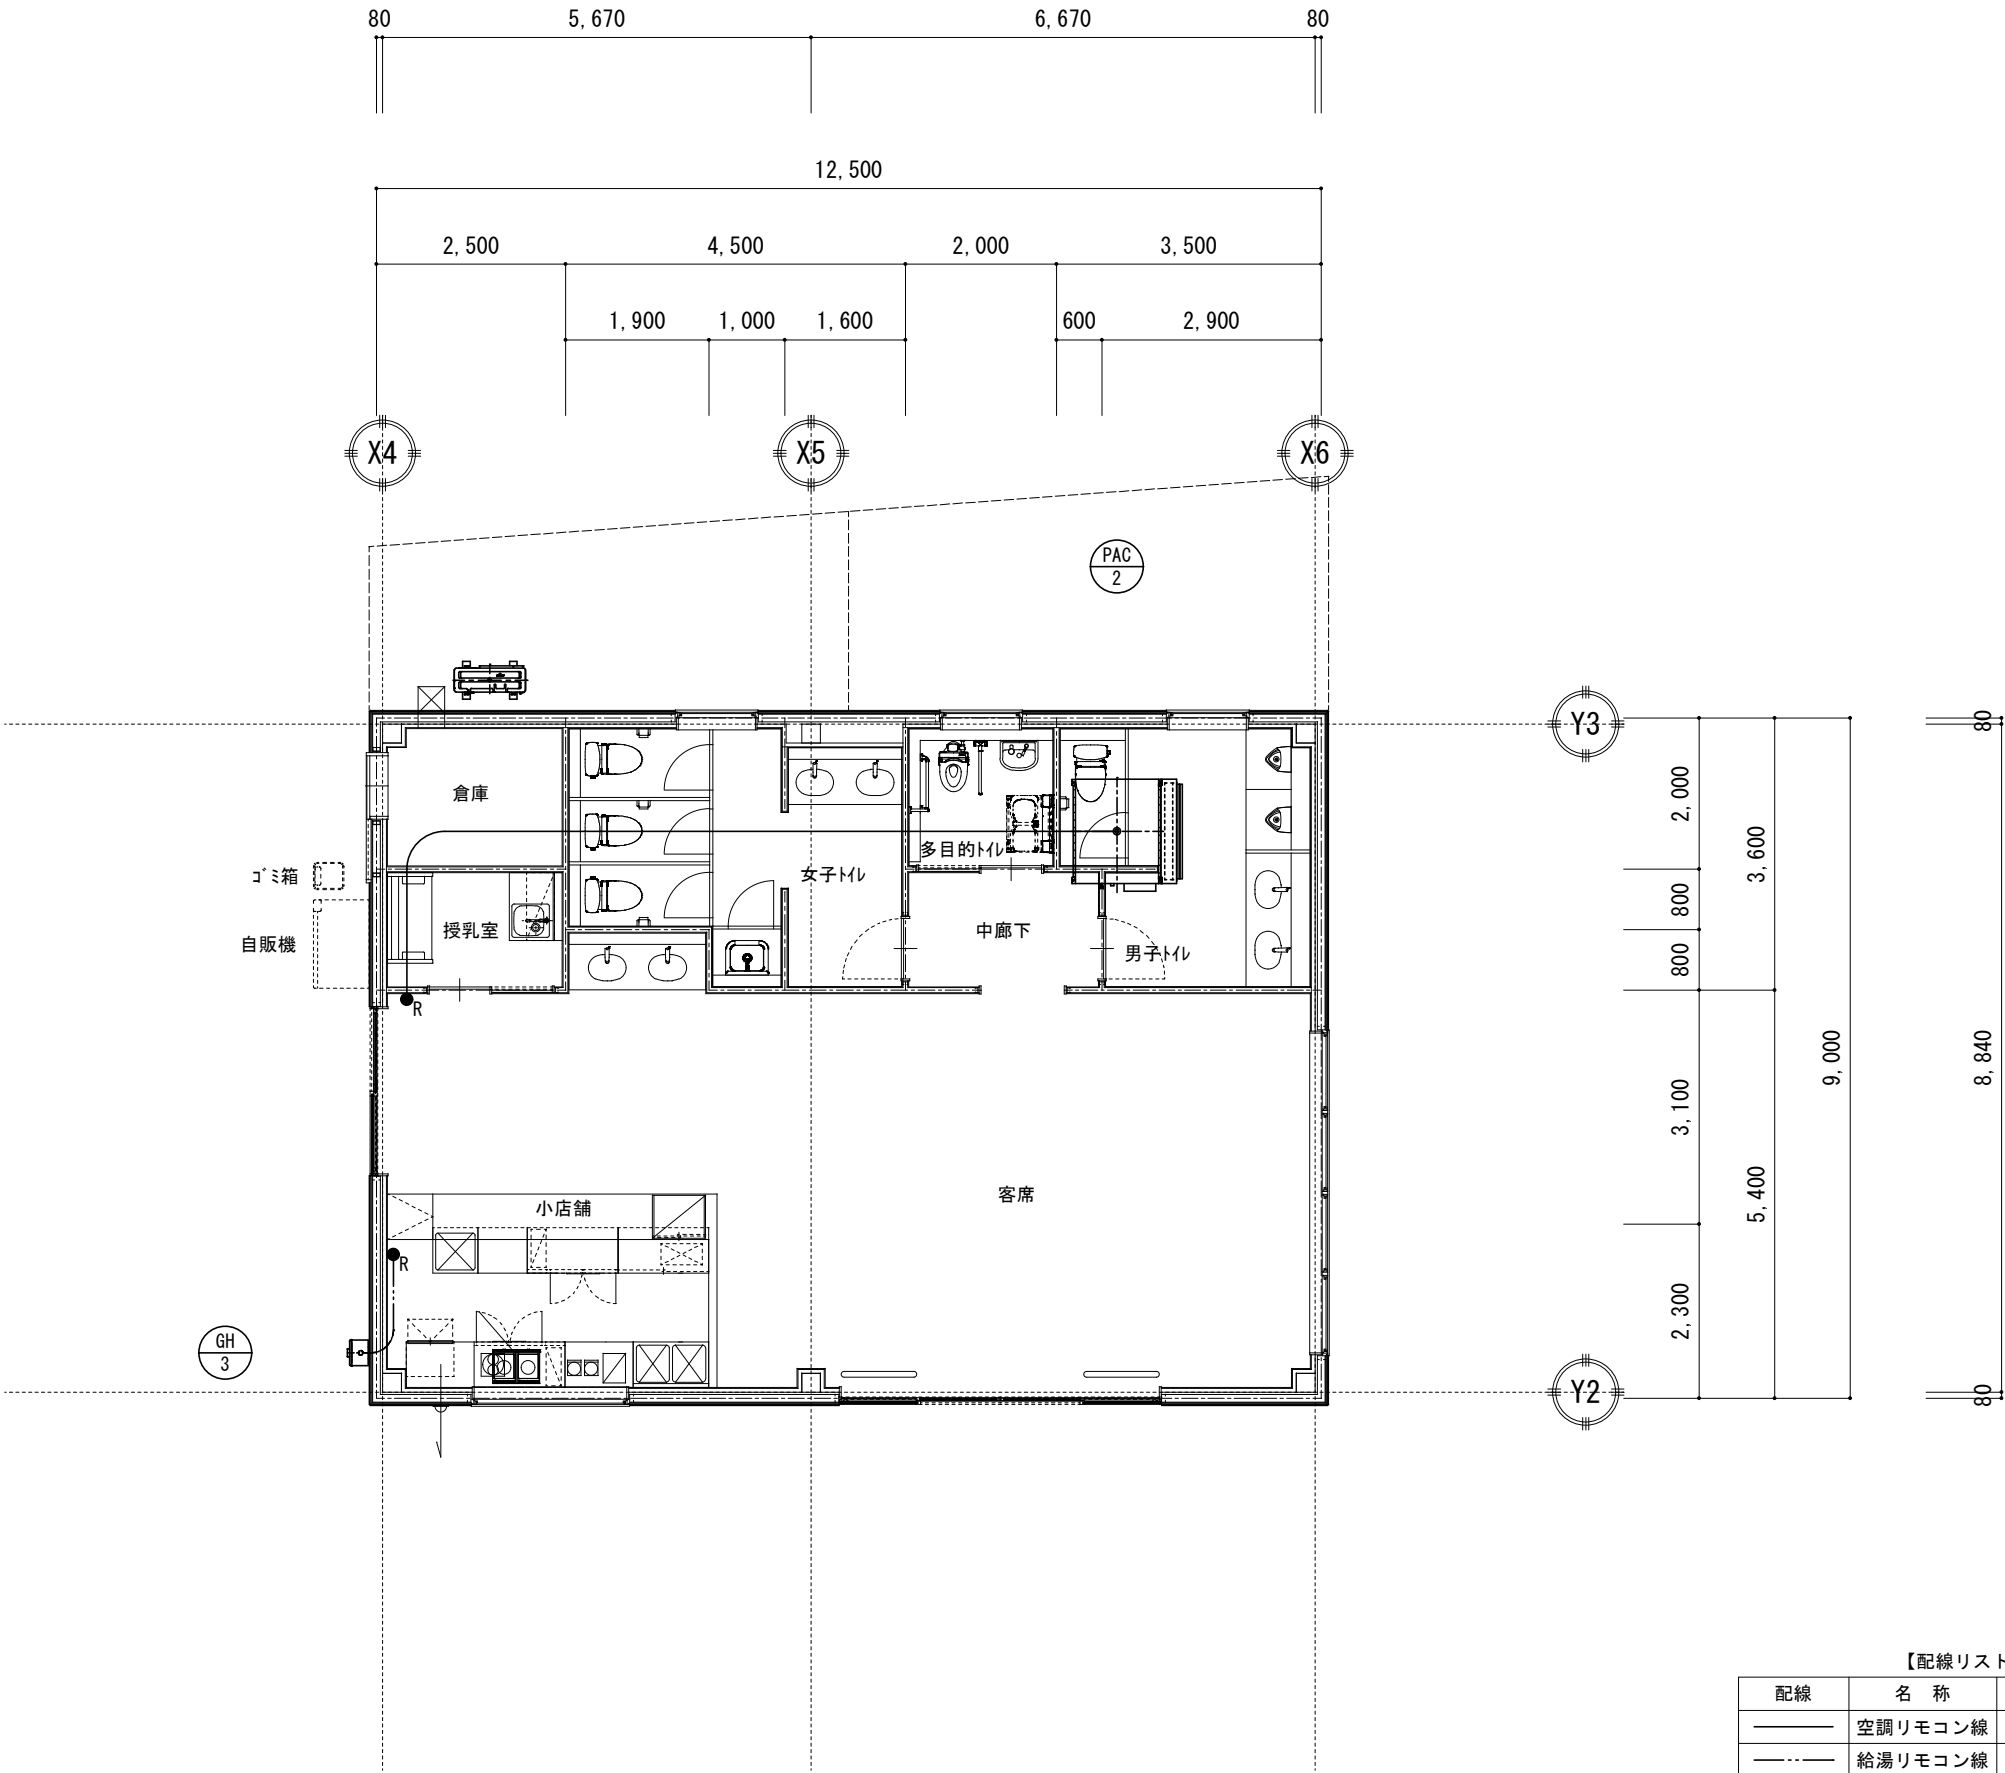

【配線リスト】

配線	名 称	配線規格
———	空調リモコン線	CVVS 1.25口-2C
— · — · —	給湯リモコン線	CVVS 1.25口-2C

※天井内配線はケーブルコロガシとする。
※壁内の立下げはPF管にて保護とする。

注記
リモコン取付位置はプロット図を作成し、
打合せ会にて承認後、最終決定とすること。