




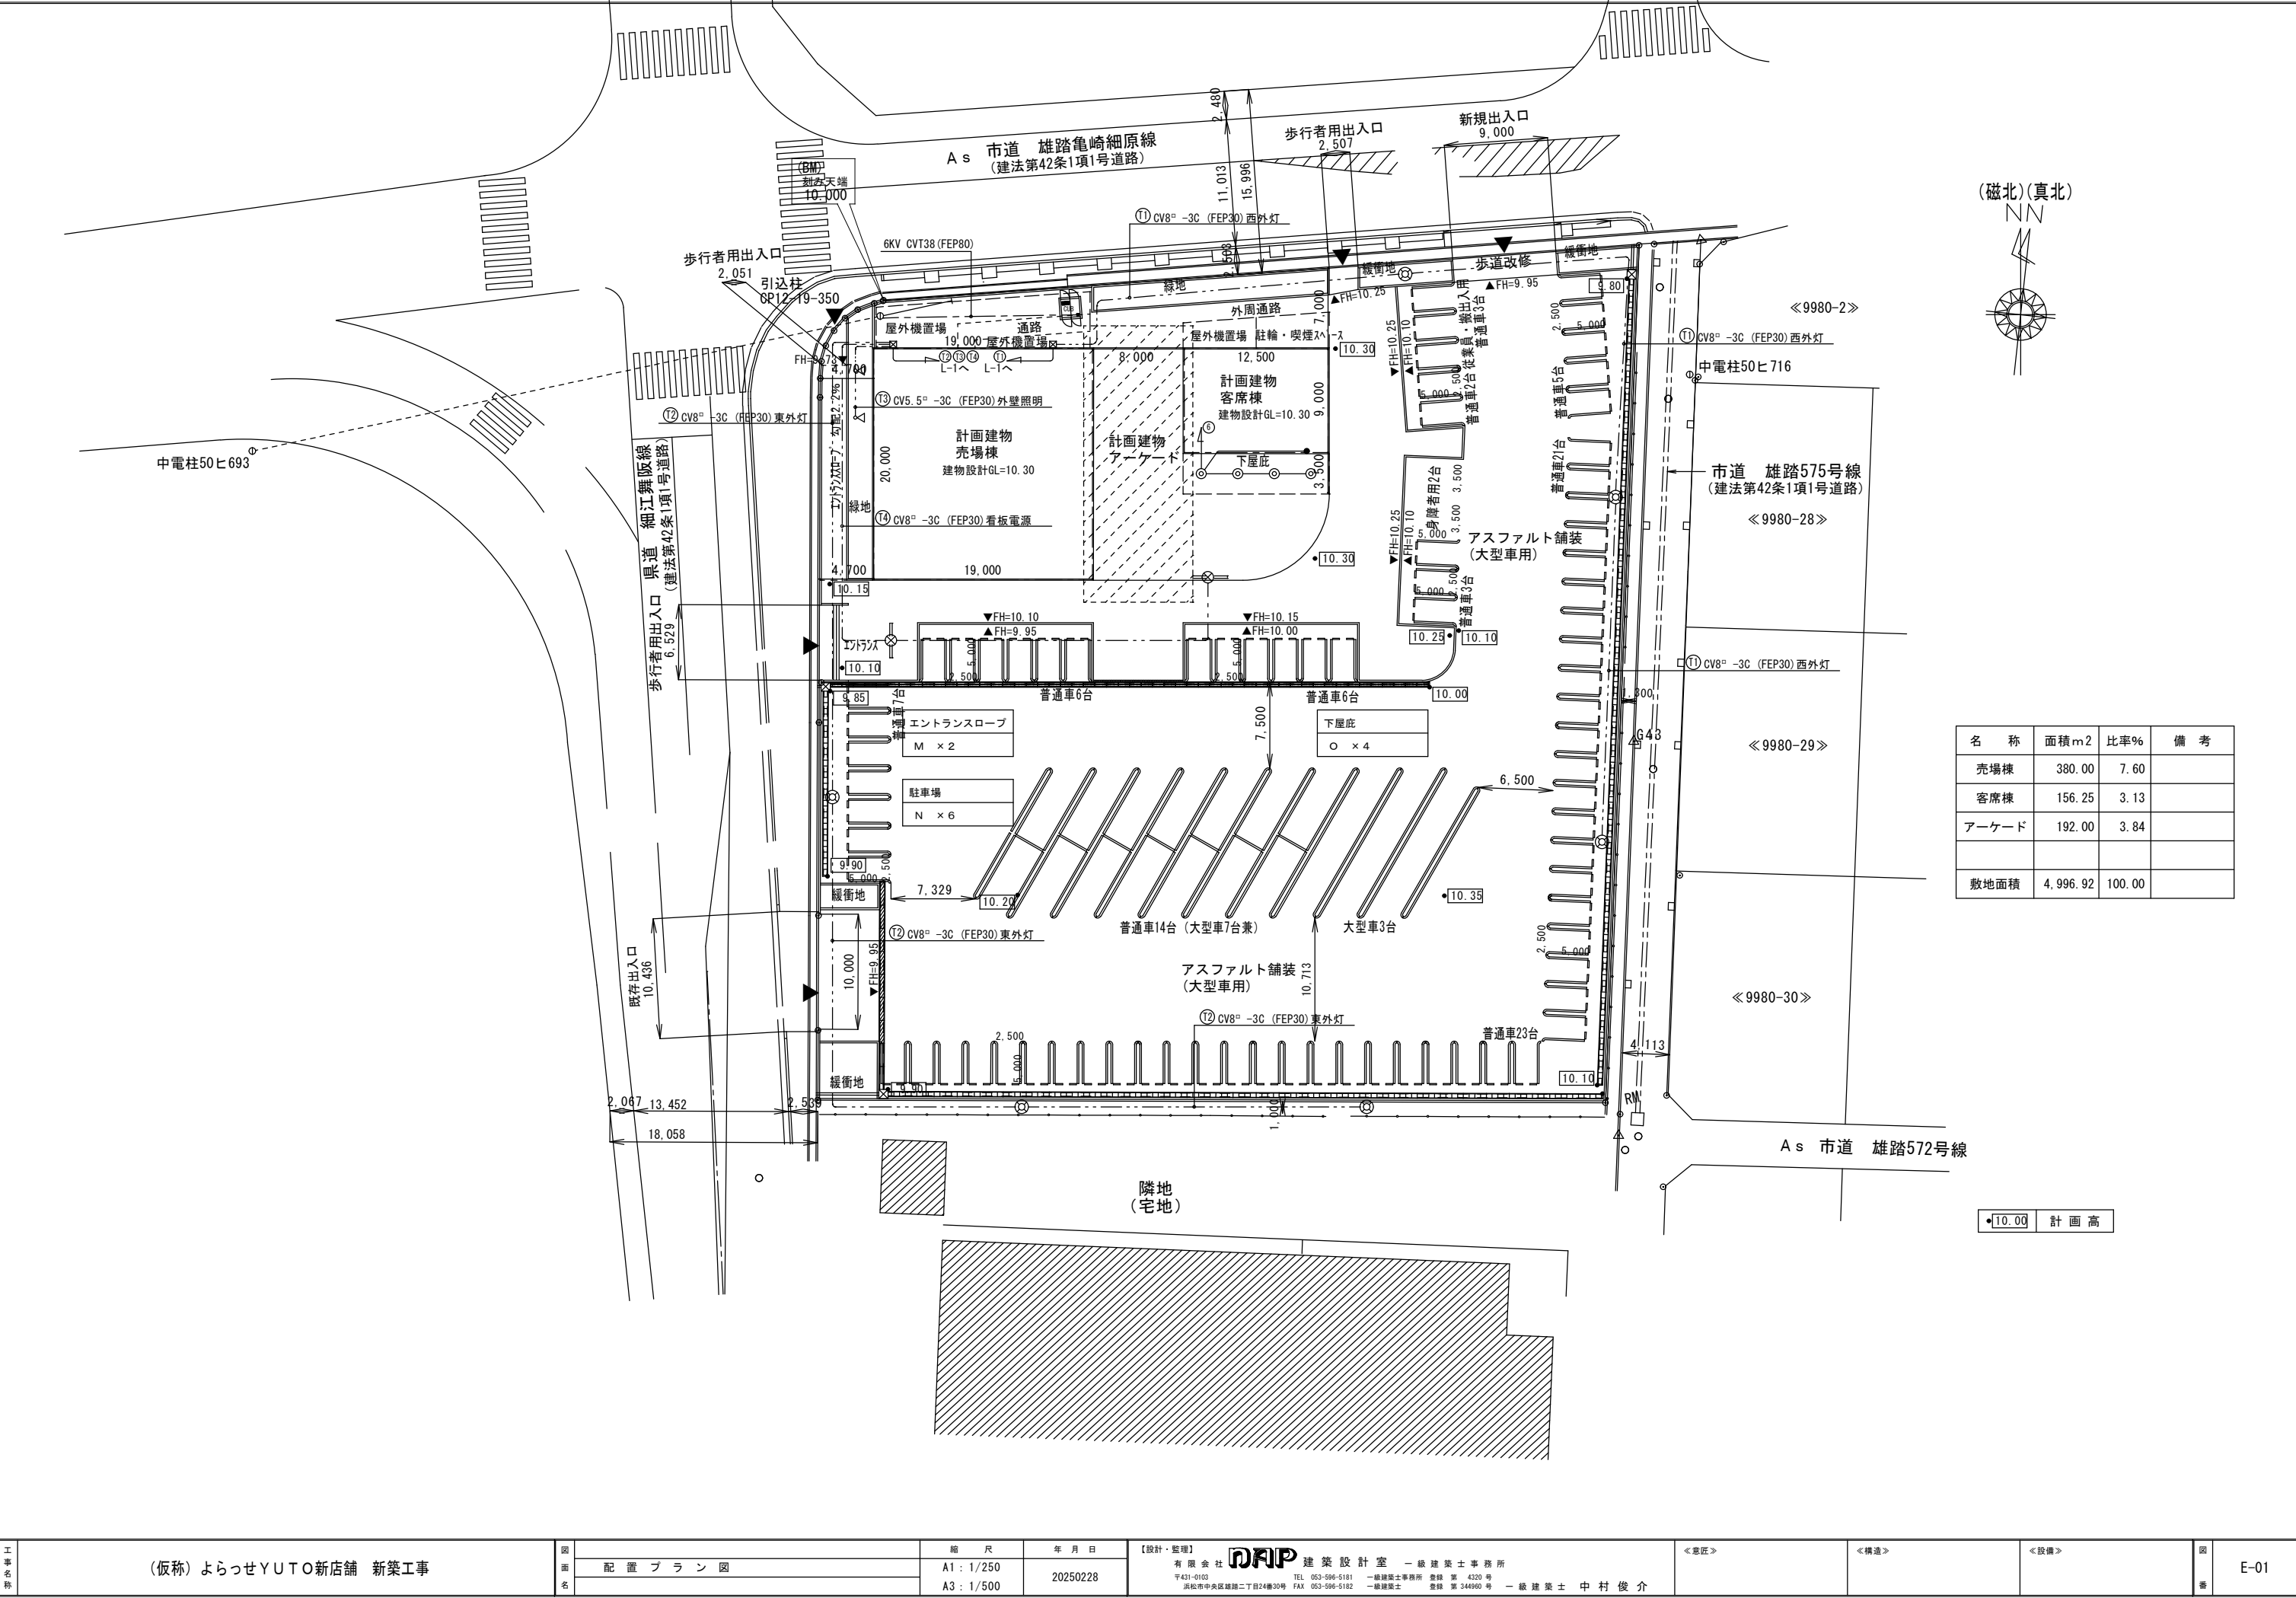

盤名称 L-1						盤名称 L-2						盤名称 P-1						盤名称 P-2											
主回路						主回路						主回路						主回路											
結線番号	開閉器容量		幹線サイズ		幹線番号	電力量計	結線番号	開閉器容量		幹線サイズ		幹線番号	電力量計	結線番号	開閉器容量		幹線サイズ		幹線番号	電力量計	結線番号	開閉器容量		幹線サイズ		幹線番号	電力量計		
	125A		CVT38'E8		L1			125A		CVT38'E8		L2			225A		CVT60'E22		P1				300A		CVT150'E22		P2		
開閉器結線	番号	分岐開閉器	負荷容量 (VA)			備考	開閉器結線	番号	分岐開閉器	負荷容量 (VA)			備考	開閉器結線	番号	分岐開閉器	負荷容量 (kW)			備考	開閉器結線	番号	分岐開閉器	負荷容量 (kW)			備考		
			電灯	コンセント	その他					電灯	コンセント	その他					電灯	コンセント	その他					電灯	コンセント	その他			
電灯 L-1	火	MCB2P30/20	100			自動火災報知受信機	電灯 L-2	誘	MCB2P30/20	100			誘導灯	動力 P-1							動力 P-2								
	誘	"	100			誘導灯																							
		MCB2P30/20	100			タイマー、操作電源																							
	非	"	100			非常灯		非	MCB2P30/20	100			非常灯		①	ELB3P100/100			10.1	スチームコンベクションオーブン		①	ELB3P50/50			9.48	売場 空調機 北西		
	①	"	271			照明(ﾊﾞｯｸﾀｰﾄﾞ他)		①	"	196			照明(倉庫、授乳室、ﾄｲﾚ)		②	ELB3P50/50			4.58	食器洗浄機		②	ELB3P50/50			9.48	売場 空調機 南西		
	②	"	471			照明(製造室他)		②	"	218			照明(客席高天井、小店舗)		③	"			4.70	ﾌﾞﾚｲﾌﾞ冷蔵庫 西		③	ELB3P50/50			9.48	売場 空調機 北東		
	③	"	171			照明(売場ﾗｲﾅﾝｸﾞﾚｰﾙ西)		③	"	116			照明(客席ﾗｲﾅﾝｸﾞﾚｰﾙ北)		④	ELB3P50/20			2.30	ﾌﾞﾚｲﾌﾞ冷蔵庫 東		④	ELB3P50/50			9.48	売場 空調機 南東		
	④	"	171			照明(売場ﾗｲﾅﾝｸﾞﾚｰﾙ東)		④	"	97			照明(客席ﾗｲﾅﾝｸﾞﾚｰﾙ南)		⑤	"			1.10	ﾐﾆﾛｯｺﾌｻﾝ -1		⑤	ELB3P50/50			10.1	客席 空調機		
	⑤	"	171			照明(売場ﾗｲﾅﾝｸﾞﾚｰﾙ北)		⑤	"	78			照明(客席ﾗｲﾅﾝｸﾞﾚｰﾙ西、東)		⑥	"			0.55	ﾐﾆﾛｯｺﾌｻﾝ -2		⑥	ELB3P50/30			4.4	惣菜 空調機 北		
	⑥	"	171			照明(売場ﾗｲﾅﾝｸﾞﾚｰﾙ南)		⑥	"	62			照明(下屋底)		⑦	"			0.55	ﾐﾆﾛｯｺﾌｻﾝ -3		⑦	ELB3P50/20			2.5	惣菜 空調機 南		
	⑦	"	171			照明(売場高天井)		⑦	"				予備		⑧	"			1.10	ﾐﾆﾛｯｺﾌｻﾝ -4		⑧	ELB3P50/20			2.3	ﾊﾞｯｸﾀｰﾄﾞ 空調機		
	⑧	"	300			照明(アーケード)		⑧	"				予備		⑨	"			1.06	冷凍ﾘｰﾁﾝｼｮｰｹｰｽ 北		⑨	ELB3P50/15			1.7	事務室・休憩室 空調機		
	⑨	"				予備		⑨	"				予備		⑩	"			1.06	冷凍ﾘｰﾁﾝｼｮｰｹｰｽ 南		⑩	ELB3P50/15			1.3	うなぎ 空調機		
	⑩	"				予備		⑩	ELB2P30/20		2000		IH調理器-1		⑪	"			2.36	多段ｵｰﾌﾞﾝｼｮｰｹｰｽ 北		⑪	ELB3P50/15			1.2	鮮魚 空調機		
	⑪	"				予備		⑪	"		2000		IH調理器-2		⑫	"			2.36	多段ｵｰﾌﾞﾝｼｮｰｹｰｽ 南		⑫	ELB3P50/				予備スペース		
	⑫	"				予備		⑫	"		1500		休憩室 電気温水器用ｺﾝｾﾝﾄ		⑬	"						⑬	ELB3P50/				予備スペース		
	⑬	"				予備		⑬	"			1200	客席 空調機		⑭	"						⑭	ELB3P50/				予備スペース		
	⑭	"				予備		⑭								⑮	"						⑮	ELB3P50/				予備スペース	
	⑮	ELB2P30/20	266			駐車場照明 東		⑮								⑯	"						⑯	ELB3P50/				予備スペース	
	⑯	"	266			駐車場照明 西		⑯	1	"		937			小店舗 ｺﾝｾﾝﾄ	⑰	"						⑰	ELB3P50/				予備スペース	
	⑰	"	15			外壁照明		⑰	2	"		1200			ｽｰﾌﾞ-用ﾌﾞﾚｲﾌﾞ- ｺﾝｾﾝﾄ 西	⑱	"						⑱	ELB3P50/				予備スペース	
	⑱	"				看板電源		⑱	3	"		1200			ｽｰﾌﾞ-用ﾌﾞﾚｲﾌﾞ- ｺﾝｾﾝﾄ 東	⑲	"						⑲	ELB3P50/				予備スペース	
								⑲	4	"					男子ﾄｲﾚ 手洗い、小便器電源	⑳	"						⑳	ELB3P50/				予備スペース	
								⑳	5	"					男子ﾄｲﾚ 化粧台 ｺﾝｾﾝﾄ	㉑	"						㉑	ELB3P50/				予備スペース	
								㉑	6	"					多目的ﾄｲﾚ 化粧台 ｺﾝｾﾝﾄ	㉒	"						㉒	ELB3P50/				予備スペース	
						㉒	7	"				女子ﾄｲﾚ 手洗い他ｺﾝｾﾝﾄ	㉓	"					㉓	ELB3P50/				予備スペース					
						㉓	8	"				女子ﾄｲﾚ 化粧台 ｺﾝｾﾝﾄ 北	㉔	"					㉔	ELB3P50/				予備スペース					
						㉔	9	"				女子ﾄｲﾚ 化粧台 ｺﾝｾﾝﾄ 中	㉕	"					㉕	ELB3P50/				予備スペース					
						㉕	10	"				女子ﾄｲﾚ 化粧台 ｺﾝｾﾝﾄ 南	㉖	"					㉖	ELB3P50/				予備スペース					
						㉖	11	"				倉庫、授乳室、客席他一般ｺﾝｾﾝﾄ	㉗	"					㉗	ELB3P50/				予備スペース					
						㉗	12	"				自動ドア電源	㉘	"					㉘	ELB3P50/				予備スペース					
						㉘	13	"				自販機用屋外ｺﾝｾﾝﾄ	㉙	"					㉙	ELB3P50/				予備スペース					
						㉙	14	"				端子盤内 ｺﾝｾﾝﾄ	㉚	"					㉚	ELB3P50/				予備スペース					
						㉚	15	"				予備	㉛	"					㉛	ELB3P50/				予備スペース					
						㉛	16	"				予備	㉜	"					㉜	ELB3P50/				予備スペース					
						㉜	17	"				予備	㉝	"					㉝	ELB3P50/				予備スペース					
						㉝																							
						㉞																							
						㉟																							
						㊱																							
						㊲																							
						㊳																							
						㊴																							
						㊵																							

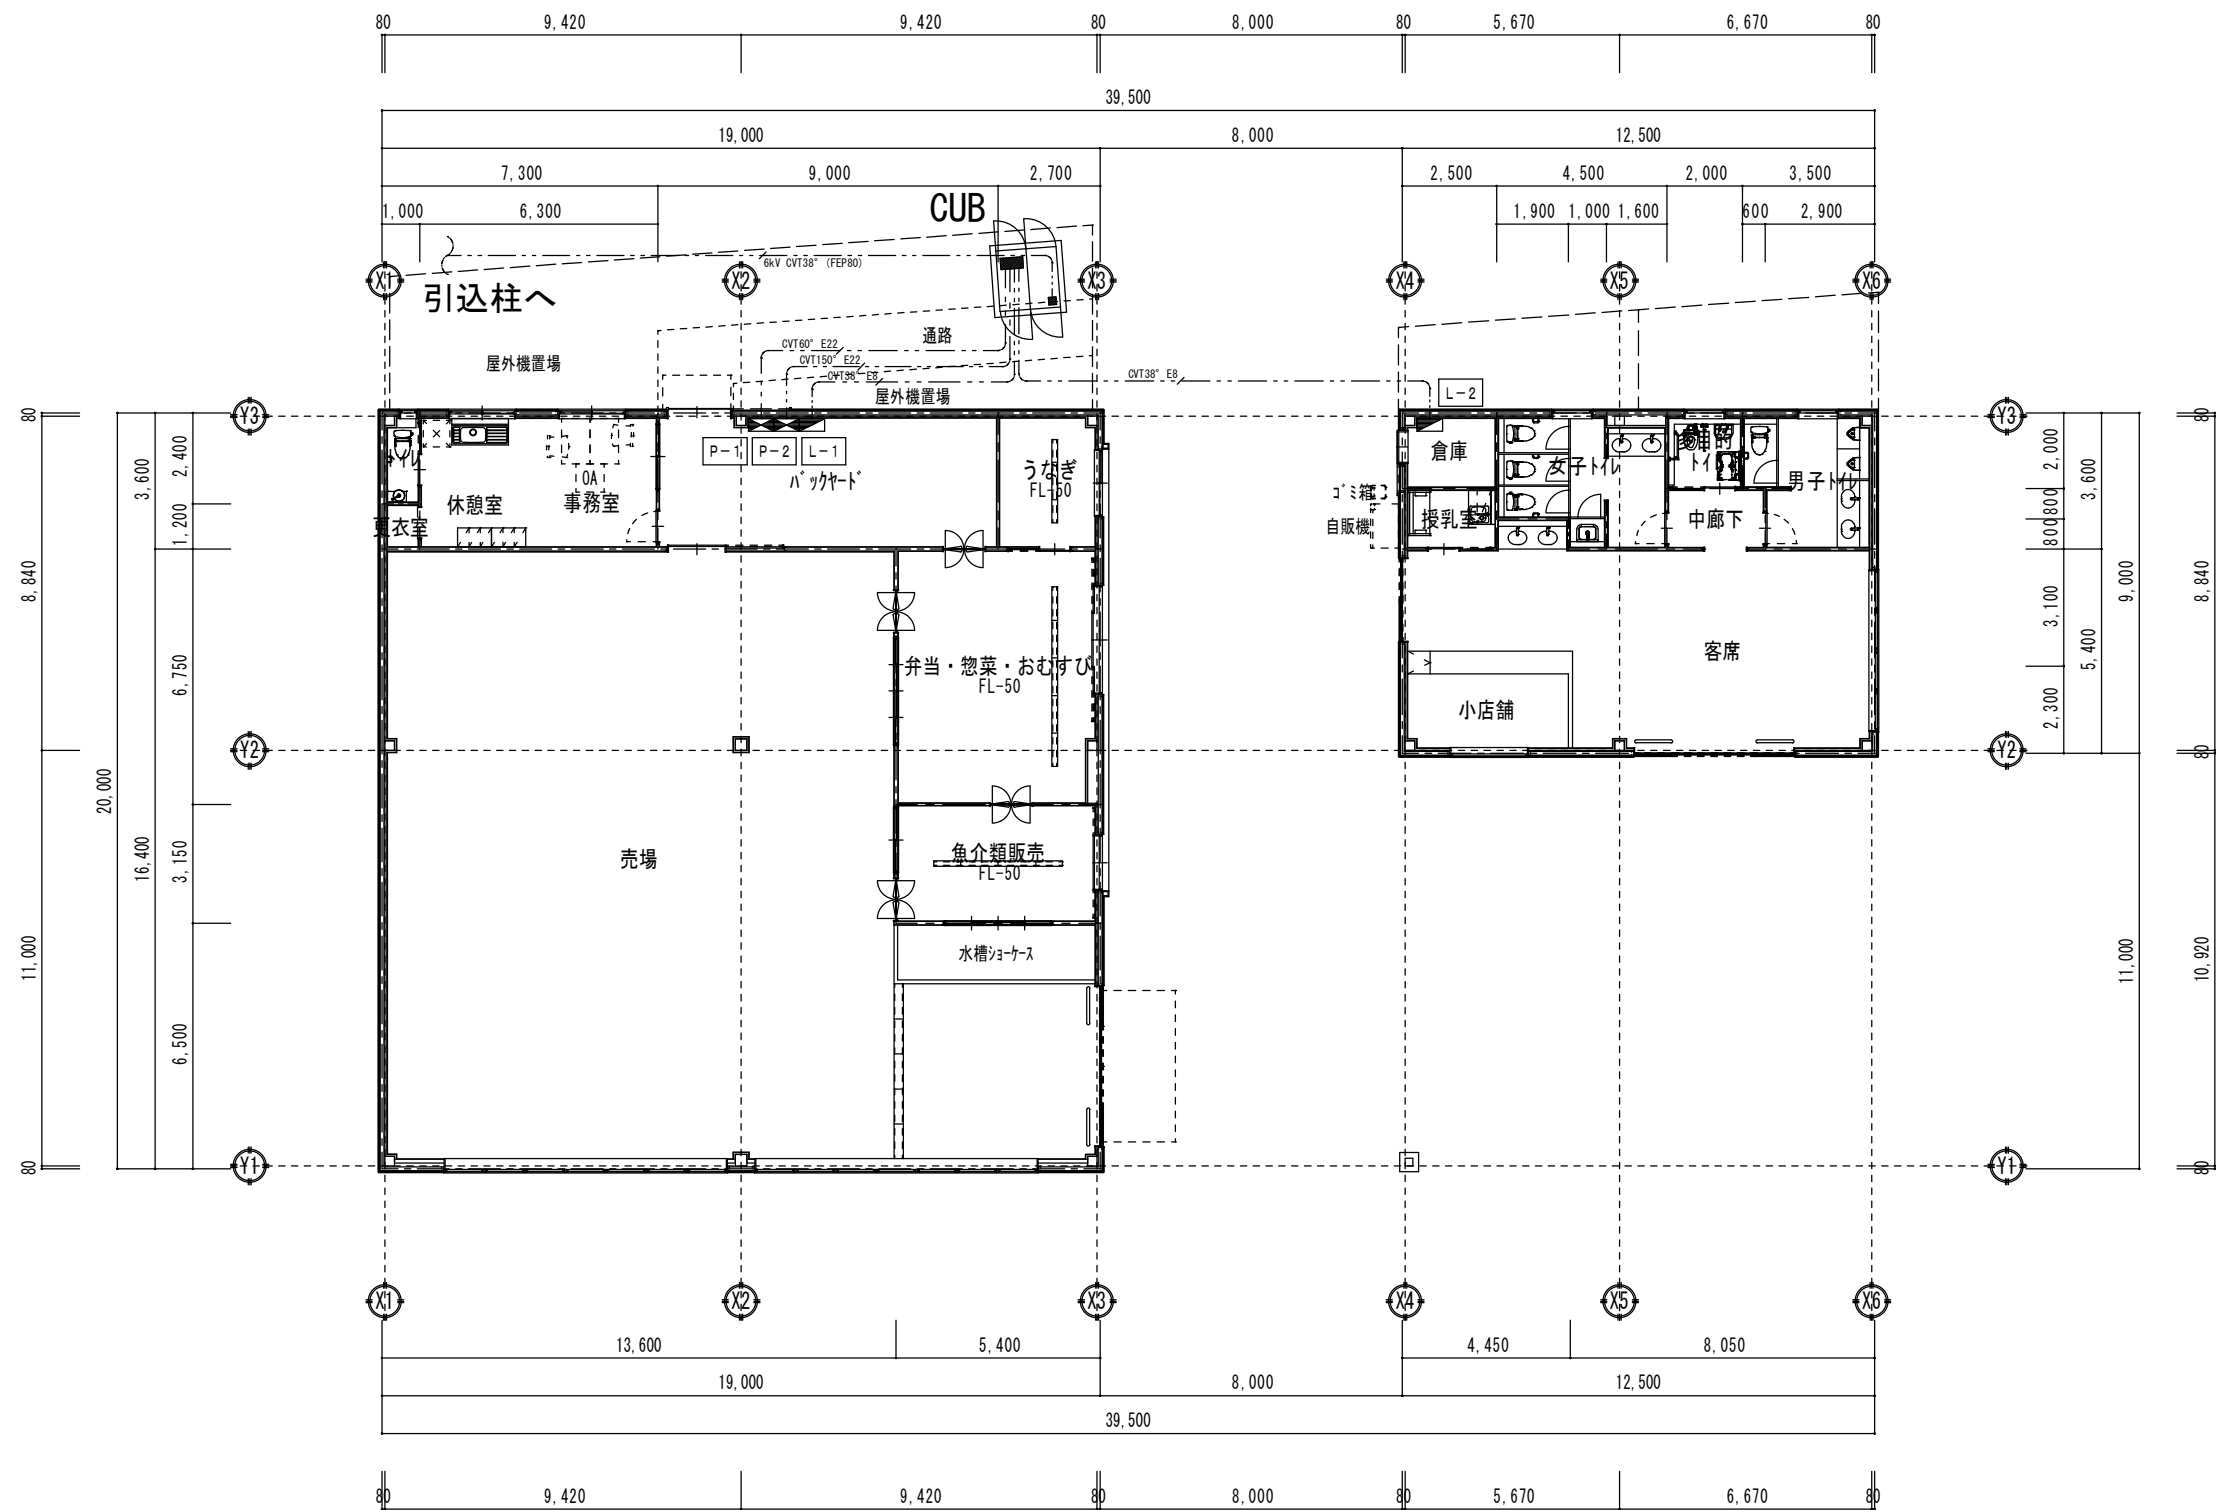

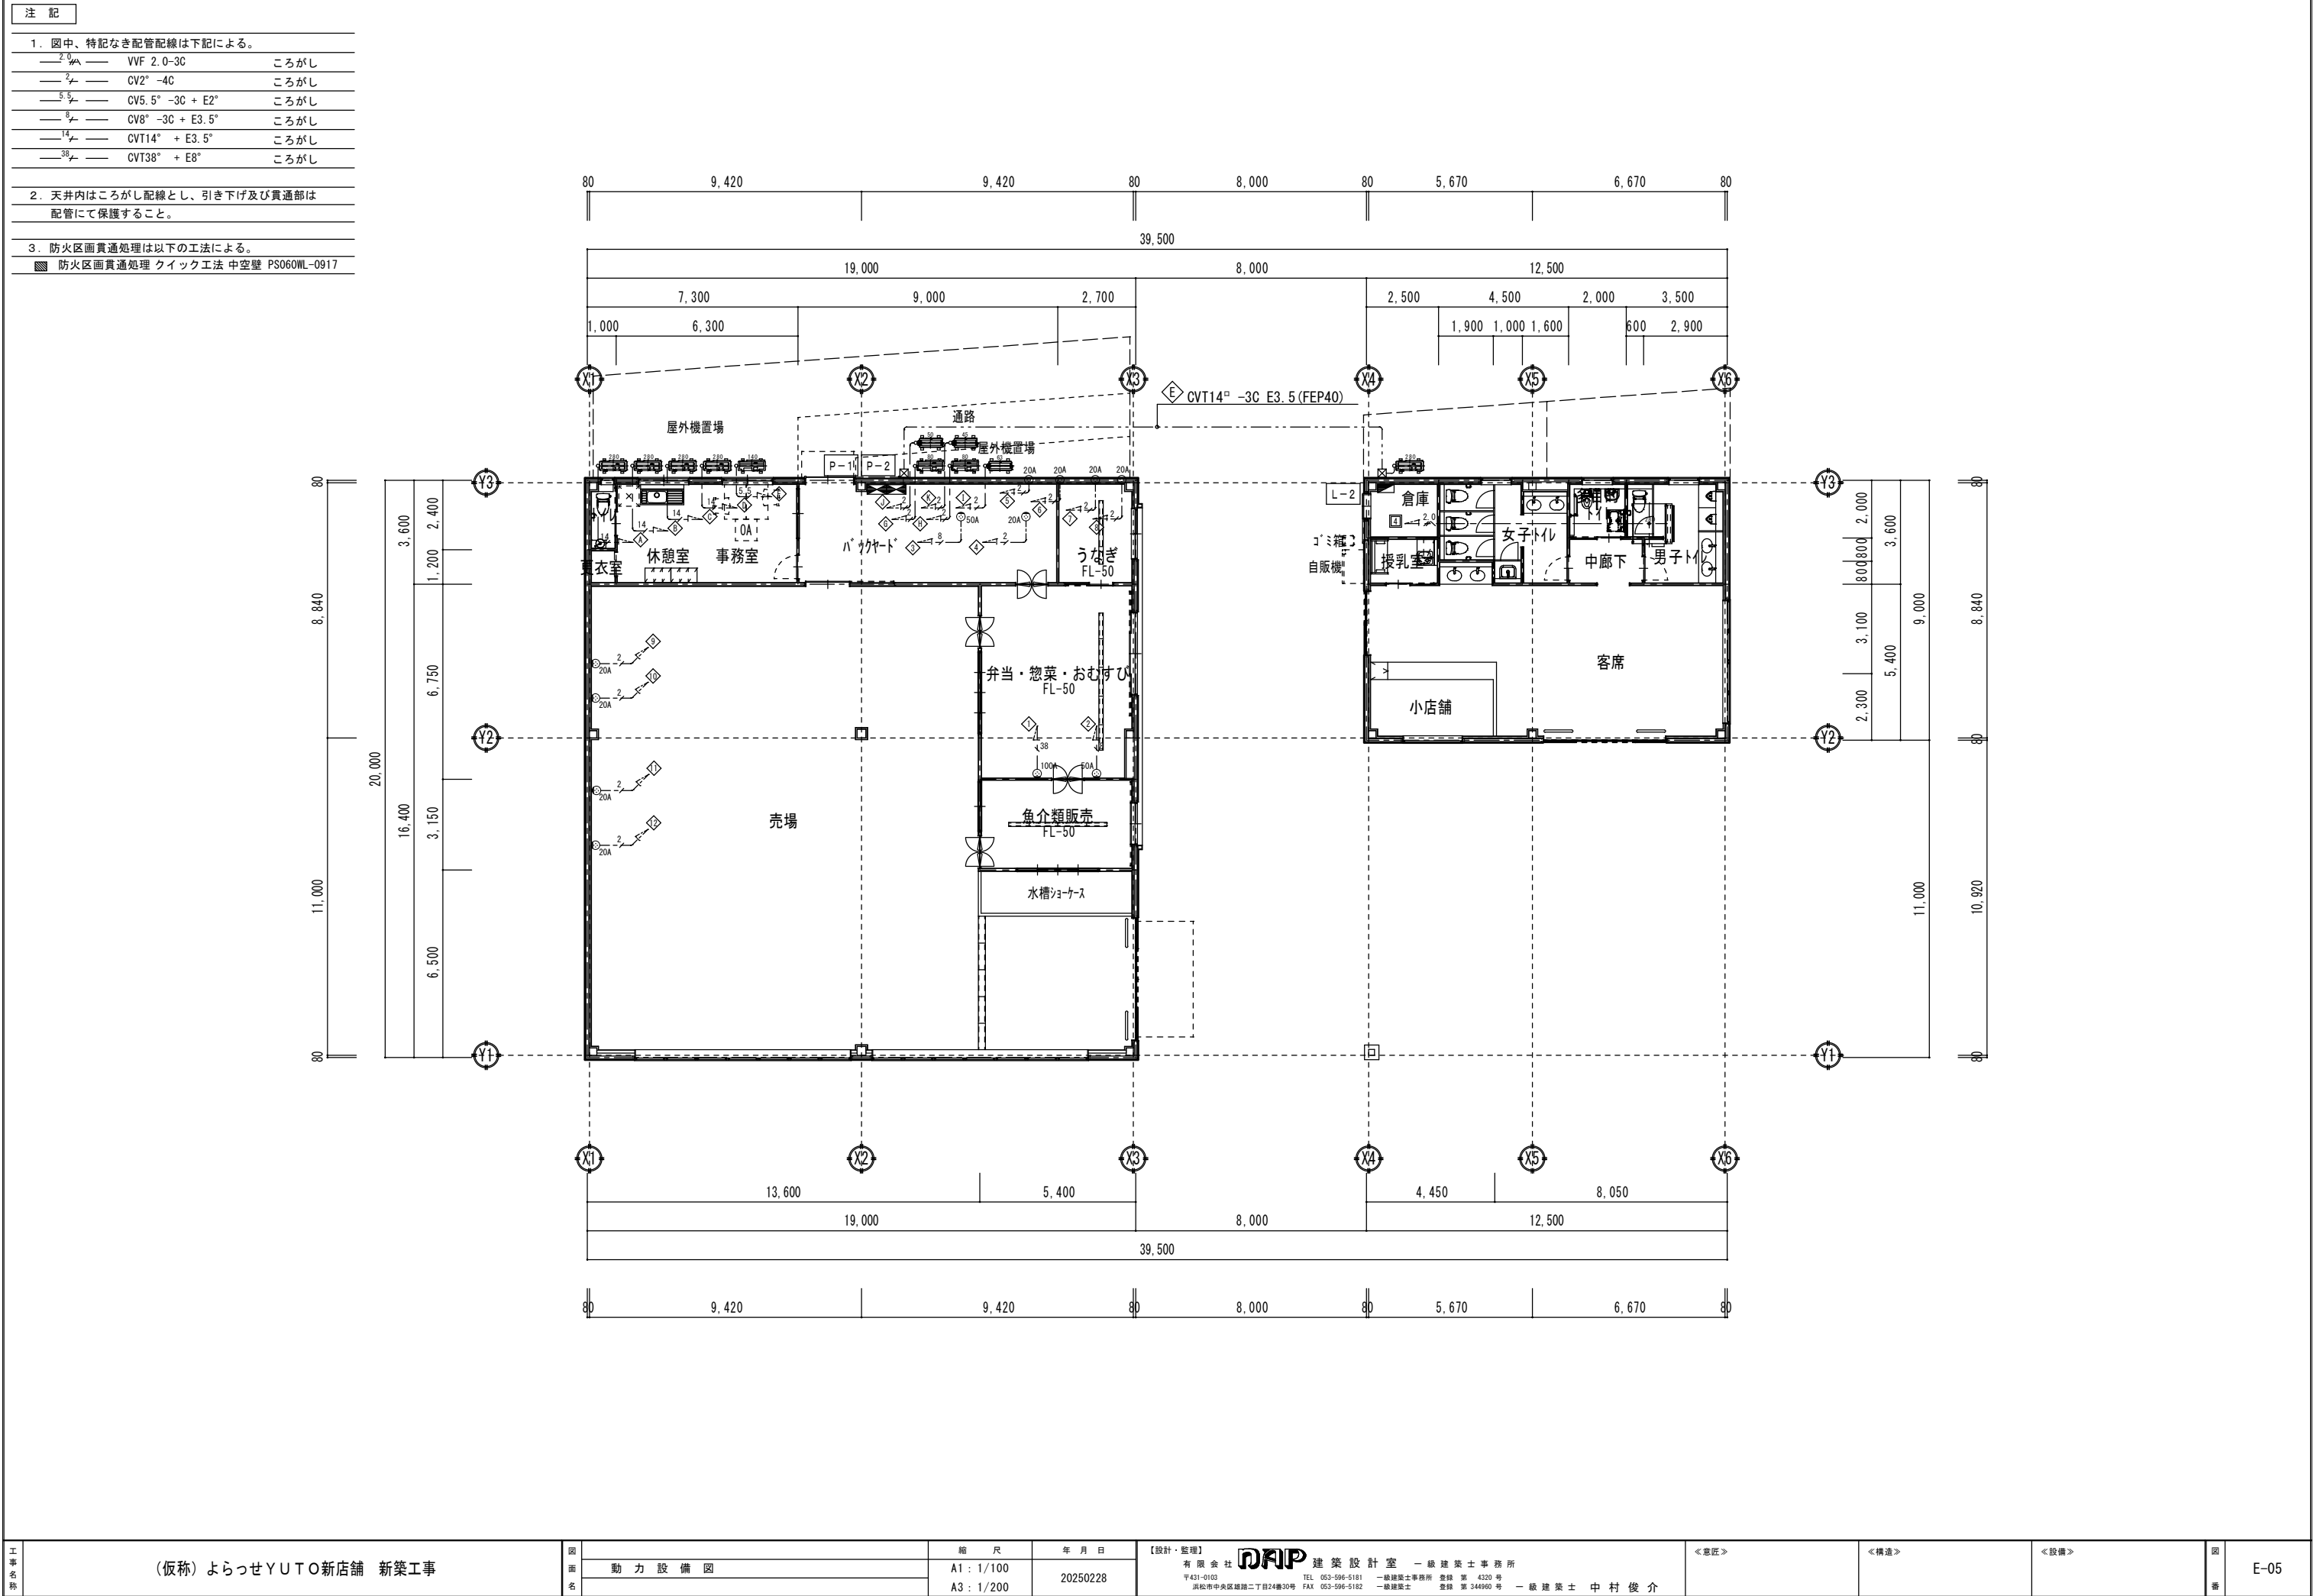

照明器具姿図


(注記) 照明器具姿図は、参考姿図とし同等品以上とする。										一般 照 明										非 常 照 明	
A		i Dシリーズ直付40形 Dスタイル W150 バックヤード、倉庫			5台	E		LEDダウンライト 150形 男子トイレ、女子トイレ			6台	I		スポットライト 250形 客席			20台	M		スポットライト 100形 緑地			2台	a 9		非常灯 (埋込) LED (BT内蔵)			3台	a 30w		非常灯 (直付) LED (BT内蔵)			2台	
寸法：W150×L1250×H50 定格電圧：AC100～242V 消費電力：25.0W 器具光束：4000lm 相関色温度：5,000K 平均演色評価数 (Ra)：83 質量：2.1kg										寸法：径φ100×高さ59 (埋込穴寸法) 定格電圧：AC100～242V 消費電力：11.6W 器具光束：1590lm 相関色温度：3,000K 平均演色評価数 (Ra)：85 質量：0.6kg										寸法：径φ92×高さ143 定格電圧：AC100V 消費電力：34.2W 器具光束：3215lm 相関色温度：3,500K 平均演色評価数 (Ra)：85 質量：1.3kg										寸法：径φ87×高さ381 定格電圧：AC100V 消費電力：7.7W 器具光束：710lm 相関色温度：3,500K 平均演色評価数 (Ra)：83 質量：1.3kg										パナソニック NNF90605K (評定番号・LALE-004) ランプ：LED 寸 法：径φ100×高74 (埋込穴寸法) J I S C 8154：2015適合					<table><tr><th colspan="16">昭和45年建設省告示第1830号に定める事項</th></tr><tr><th colspan="2">光源の種類</th><th colspan="2">LEDφ111接続端子部の材料</th><th colspan="2">照明器具内の電線の種類</th><th colspan="2">非常用電源</th><th colspan="8"></th></tr><tr><td colspan="2">LEDφ111</td><td colspan="2">φ177.8樹脂</td><td colspan="2">架橋φ177.8絶縁電線</td><td colspan="2">電源内蔵型</td><td colspan="8"></td></tr><tr><td colspan="16">NNFB90605K 保守率：0.92 LED</td></tr><tr><td colspan="16">配置表 (保守率、光束算係数を含む)</td></tr><tr><td colspan="2">取付高さ</td><td>2</td><td>1</td><td>2</td><td>4</td><td>2</td><td>6</td><td>3</td><td>0</td><td>3</td><td>5</td><td>4</td><td>0</td><td>4</td><td>5</td><td>5</td><td>0</td><td>6</td><td>0</td></tr><tr><td colspan="2">直線配置</td><td>A1</td><td>3</td><td>8</td><td>4</td><td>0</td><td>4</td><td>0</td><td>2</td><td>8</td><td>—</td><td>—</td><td>—</td><td>—</td><td>—</td><td>—</td><td>—</td><td>—</td><td>—</td></tr><tr><td colspan="2">直線配置</td><td>A2</td><td>8</td><td>5</td><td>9</td><td>6</td><td>9</td><td>1</td><td>0</td><td>1</td><td>—</td><td>—</td><td>—</td><td>—</td><td>—</td><td>—</td><td>—</td><td>—</td><td>—</td></tr><tr><td colspan="2">四角配置</td><td>A4</td><td>6</td><td>9</td><td>7</td><td>6</td><td>8</td><td>1</td><td>8</td><td>9</td><td>—</td><td>—</td><td>—</td><td>—</td><td>—</td><td>—</td><td>—</td><td>—</td><td>—</td></tr></table>					昭和45年建設省告示第1830号に定める事項																光源の種類		LEDφ111接続端子部の材料		照明器具内の電線の種類		非常用電源										LEDφ111		φ177.8樹脂		架橋φ177.8絶縁電線		電源内蔵型										NNFB90605K 保守率：0.92 LED																配置表 (保守率、光束算係数を含む)																取付高さ		2	1	2	4	2	6	3	0	3	5	4	0	4	5	5	0	6	0	直線配置		A1	3	8	4	0	4	0	2	8	—	—	—	—	—	—	—	—	—	直線配置		A2	8	5	9	6	9	1	0	1	—	—	—	—	—	—	—	—	—	四角配置		A4	6	9	7	6	8	1	8	9	—	—	—	—	—	—	—	—	—	パナソニック NNF93106C (評定番号・LALE-008) ランプ：LED 寸 法：径φ195×高109 J I S C 8154：2015適合					<table><tr><th colspan="16">昭和45年建設省告示第1830号に定める事項</th></tr><tr><th colspan="2">光源の種類</th><th colspan="2">LEDφ111接続端子部の材料</th><th colspan="2">照明器具内の電線の種類</th><th colspan="2">非常用電源</th><th colspan="8"></th></tr><tr><td colspan="2">LEDφ111</td><td colspan="2">φ177.8樹脂</td><td colspan="2">架橋φ177.8絶縁電線</td><td colspan="2">電源内蔵型</td><td colspan="8"></td></tr><tr><td colspan="16">NNFB93106C 保守率：0.92 LED</td></tr><tr><td colspan="16">配置表 (保守率、光束算係数を含む)</td></tr><tr><td colspan="2">取付高さ</td><td>2</td><td>1</td><td>2</td><td>4</td><td>2</td><td>6</td><td>3</td><td>0</td><td>3</td><td>5</td><td>4</td><td>0</td><td>4</td><td>5</td><td>5</td><td>0</td><td>6</td><td>0</td></tr><tr><td colspan="2">直線配置</td><td>A1</td><td>5</td><td>3</td><td>5</td><td>7</td><td>5</td><td>9</td><td>6</td><td>3</td><td>7</td><td>3</td><td>7</td><td>4</td><td>7</td><td>1</td><td>6</td><td>8</td><td>—</td></tr><tr><td colspan="2">直線配置</td><td>A2</td><td>1</td><td>1</td><td>4</td><td>1</td><td>2</td><td>6</td><td>1</td><td>5</td><td>4</td><td>1</td><td>4</td><td>8</td><td>1</td><td>7</td><td>3</td><td>1</td><td>8</td></tr><tr><td colspan="2">四角配置</td><td>A4</td><td>8</td><td>8</td><td>9</td><td>8</td><td>1</td><td>0</td><td>4</td><td>1</td><td>1</td><td>6</td><td>1</td><td>4</td><td>4</td><td>1</td><td>5</td><td>6</td><td>1</td></tr></table>					昭和45年建設省告示第1830号に定める事項																光源の種類		LEDφ111接続端子部の材料		照明器具内の電線の種類		非常用電源										LEDφ111		φ177.8樹脂		架橋φ177.8絶縁電線		電源内蔵型										NNFB93106C 保守率：0.92 LED																配置表 (保守率、光束算係数を含む)																取付高さ		2	1	2	4	2	6	3	0	3	5	4	0	4	5	5	0	6	0	直線配置		A1	5	3	5	7	5	9	6	3	7	3	7	4	7	1	6	8	—	直線配置		A2	1	1	4	1	2	6	1	5	4	1	4	8	1	7	3	1	8	四角配置		A4	8	8	9	8	1	0	4	1	1	6	1	4	4	1	5	6	1
昭和45年建設省告示第1830号に定める事項	
光源の種類		LEDφ111接続端子部の材料		照明器具内の電線の種類		非常用電源	
LEDφ111		φ177.8樹脂		架橋φ177.8絶縁電線		電源内蔵型	
NNFB90605K 保守率：0.92 LED	
配置表 (保守率、光束算係数を含む)	
取付高さ		2	1	2	4	2	6	3	0	3	5	4	0	4	5	5	0	6	0	
直線配置		A1	3	8	4	0	4	0	2	8	—	—	—	—	—	—	—	—	—	
直線配置		A2	8	5	9	6	9	1	0	1	—	—	—	—	—	—	—	—	—	
四角配置		A4	6	9	7	6	8	1	8	9	—	—	—	—	—	—	—	—	—	
昭和45年建設省告示第1830号に定める事項	
光源の種類		LEDφ111接続端子部の材料		照明器具内の電線の種類		非常用電源	
LEDφ111		φ177.8樹脂		架橋φ177.8絶縁電線		電源内蔵型	
NNFB93106C 保守率：0.92 LED	
配置表 (保守率、光束算係数を含む)	
取付高さ		2	1	2	4	2	6	3	0	3	5	4	0	4	5	5	0	6	0	
直線配置		A1	5	3	5	7	5	9	6	3	7	3	7	4	7	1	6	8	—	
直線配置		A2	1	1	4	1	2	6	1	5	4	1	4	8	1	7	3	1	8	
四角配置		A4	8	8	9	8	1	0	4	1	1	6	1	4	4	1	5	6	1	
寸法：W150×L1250×H50 定格電圧：AC100～242V 消費電力：43.1W 器具光束：6900lm 相関色温度：5,000K 平均演色評価数 (Ra)：83 質量：2.1kg										寸法：径φ100×高さ59 (埋込穴寸法) 定格電圧：AC100～242V 消費電力：15.0W 器具光束：1945lm 相関色温度：3,000K 平均演色評価数 (Ra)：85 質量：0.6kg					寸法：W117×L558×H47 定格電圧：AC100V 消費電力：12.0W 器具光束：1945lm 相関色温度：5,000K 平均演色評価数 (Ra)：83 質量：1.2kg					寸法：W289×L289×H367 定格電圧：AC100～242V 消費電力：90.3W 器具光束：13000lm 相関色温度：5,000K 平均演色評価数 (Ra)：70 質量：3.7kg										パナソニック NNF91605C (評定番号・LALE-004) ランプ：LED 寸 法：径φ100×高74 (埋込穴寸法) J I S C 8154：2015適合					器 具：FA10312CLE1 (型式認定番号 1AS111-3618) パネル：FK10300	
パナソニック 直付XFX460AEN LE9 本体：NNLK41515J ライトバー：NEL4600EN LE9					パナソニック XND2039WL LE9 器具：NDN28308W LED電源：NNK20010N LE9					パナソニック LGB52094 LE1					パナソニック NYS15341K LE9					a 13					非常灯 (埋込) LED (BT内蔵)			3台	c	避難口誘導灯 C級 片面 (BT内蔵)			3台	
寸法：W150×L1250×H86 定格電圧：AC100～242V 消費電力：43.1W 器具光束：6560lm 相関色温度：5,000K 平均演色評価数 (Ra)：83 質量：2.9kg										寸法：径φ75×高さ96 (埋込穴寸法) 定格電圧：AC100～242V 消費電力：18.6W 器具光束：2420lm 相関色温度：3,000K 平均演色評価数 (Ra)：85 質量：0.6kg					寸法：W257×L269×H239 定格電圧：AC100～242V 消費電力：60.0W 器具光束：11000lm 相関色温度：5,000K 平均演色評価数 (Ra)：70 質量：2.0kg					寸法：径φ100×高さ85 (埋込穴寸法) 定格電圧：AC100～242V 消費電力：15.5W 器具光束：1540lm 相関色温度：5,000K 平均演色評価数 (Ra)：85 質量：0.9kg										パナソニック NNF93005C (評定番号・LALE-006) ランプ：LED 寸 法：径φ155×高75 J I S C 8154：2015適合					器 具：FA20312CLE1 (型式認定番号 1AL111-3211) パネル：FK20300	
パナソニック 直付XLW462AENZ LE9 本体：NNWK41065 ライトバー：NNW4610ENZ LE9					パナソニック XND2509WLK LE9 器具：NDN28008WK LED電源：NNK25010N LE9					パナソニック NYM20200 LR9					パナソニック XNW2031WN LJ9 器具：NDW27305W LED電源：NNK20015N LJ9					a 30					非常灯 (直付) LED (BT内蔵)			4台	b	避難口誘導灯 B級BL型 片面 (BT内蔵)			3台	
寸法：W150×L1250×H86 定格電圧：AC100～242V 消費電力：43.1W 器具光束：6560lm 相関色温度：5,000K 平均演色評価数 (Ra)：83 質量：2.9kg										寸法：径φ75×高さ96 (埋込穴寸法) 定格電圧：AC100～242V 消費電力：18.6W 器具光束：2420lm 相関色温度：3,000K 平均演色評価数 (Ra)：85 質量：0.6kg					寸法：W257×L269×H239 定格電圧：AC100～242V 消費電力：60.0W 器具光束：11000lm 相関色温度：5,000K 平均演色評価数 (Ra)：70 質量：2.0kg					寸法：径φ100×高さ85 (埋込穴寸法) 定格電圧：AC100～242V 消費電力：15.5W 器具光束：1540lm 相関色温度：5,000K 平均演色評価数 (Ra)：85 質量：0.9kg										パナソニック NNF93005C (評定番号・LALE-006) ランプ：LED 寸 法：径φ155×高75 J I S C 8154：2015適合					器 具：FA20312CLE1 (型式認定番号 1AL111-3211) パネル：FK20300	
パナソニック 直付XLW462AENZ LE9 本体：NNWK41065 ライトバー：NNW4610ENZ LE9					パナソニック XND2509WLK LE9 器具：NDN28008WK LED電源：NNK25010N LE9					パナソニック NYM20200 LR9					パナソニック XNW2031WN LJ9 器具：NDW27305W LED電源：NNK20015N LJ9					a 13w					非常灯 (直付) LED (BT内蔵)			3台	b t	室内通路誘導灯 B級BL型 両面 (BT内蔵) 左、右片矢印パネル			1台	
寸法：径φ100×高さ59 (埋込穴寸法) 定格電圧：AC100～242V 消費電力：7.0W 器具光束：950lm 相関色温度：3,000K 平均演色評価数 (Ra)：85 質量：0.6kg										寸法：径φ94×高さ138 定格電圧：AC100V 消費電力：19.4W 器具光束：1400lm 相関色温度：3,000K 平均演色評価数 (Ra)：85 質量：1.4kg					寸法：W257×L269×H239 定格電圧：AC100～242V 消費電力：60.0W 器具光束：11000lm 相関色温度：5,000K 平均演色評価数 (Ra)：70 質量：2.0kg					寸法：W140×L140×H120 定格電圧：AC100V 消費電力：7.1W 器具光束：1540lm 相関色温度：5,000K 平均演色評価数 (Ra)：83 質量：0.8kg										パナソニック NNF91105C (評定番号・LALE-007) ランプ：LED 寸 法：径φ195×高109 J I S C 8154：2015適合					器 具：FA20322CLE1 (型式認定番号 1AL111-3211) パネル：FK20316 左矢印 ：FK20317 右矢印	
パナソニック XND1038WL LE9 器具：NDN28303W LED電源：NNK10001N LE9					パナソニック NTS02503W LE9					パナソニック XYM2051 LE9					パナソニック LGWC80380 LE1					a 13w					非常灯 (直付) LED (BT内蔵)			3台	b t	室内通路誘導灯 B級BL型 両面 (BT内蔵) 左、右片矢印パネル			1台	

配置方法
非常用照明器具は、30分間非常点灯した後で床面の水平照度が1 (lx) (LED及び蛍光灯の場合は2 (lx)) 以上となるように配置を決定します。
下記の表は、各天井高さに対して1 (lx) (LED及び蛍光灯の場合は2 (lx)) が得られる最大照度範囲、最大取付け間隔を表しています。

凡 例		
記 号	名 称	摘 要
●	埋込スイッチ (片切)	1P15A×1 ほたるSW ネーム付
●3	埋込スイッチ (3路)	3W15A×1 ほたるSW ネーム付
●L	埋込スイッチ	1P15A×1 バイロトSW ネーム付
●2RA	熱線式自動スイッチ	
▽	熱線センサ 親機	
▽	熱線センサ 子機	
▽換	熱線センサ 換気子機	
▽△	熱線センサ 換気運動親機	


注 記		
1. 図中、特記なき配管配線は下記による。		
— — —	VVF 1.6-3C	ころがし
— # —	VVF 1.6-2C	ころがし
— 2φ —	VVF 2.0-3C	ころがし
2. 天井内はころがし配線とし、引き下げ及び貫通部は配管にて保護すること。		
3. 防火区画貫通処理は以下の工法による。		
■	防火区画貫通処理	クイック工法 中空壁 PS060WL-0917

トイレ	バックヤード
F × 1	A × 4
	P × 1
更衣室	うなぎ
F × 1	C × 2
事務室、休憩室	弁当・惣菜・おむすび
B × 3	C × 6
J × 1	
売 場	魚介類販売
G × 12	C × 3
I × 20	
K × 4	
	アーケード
	L × 3

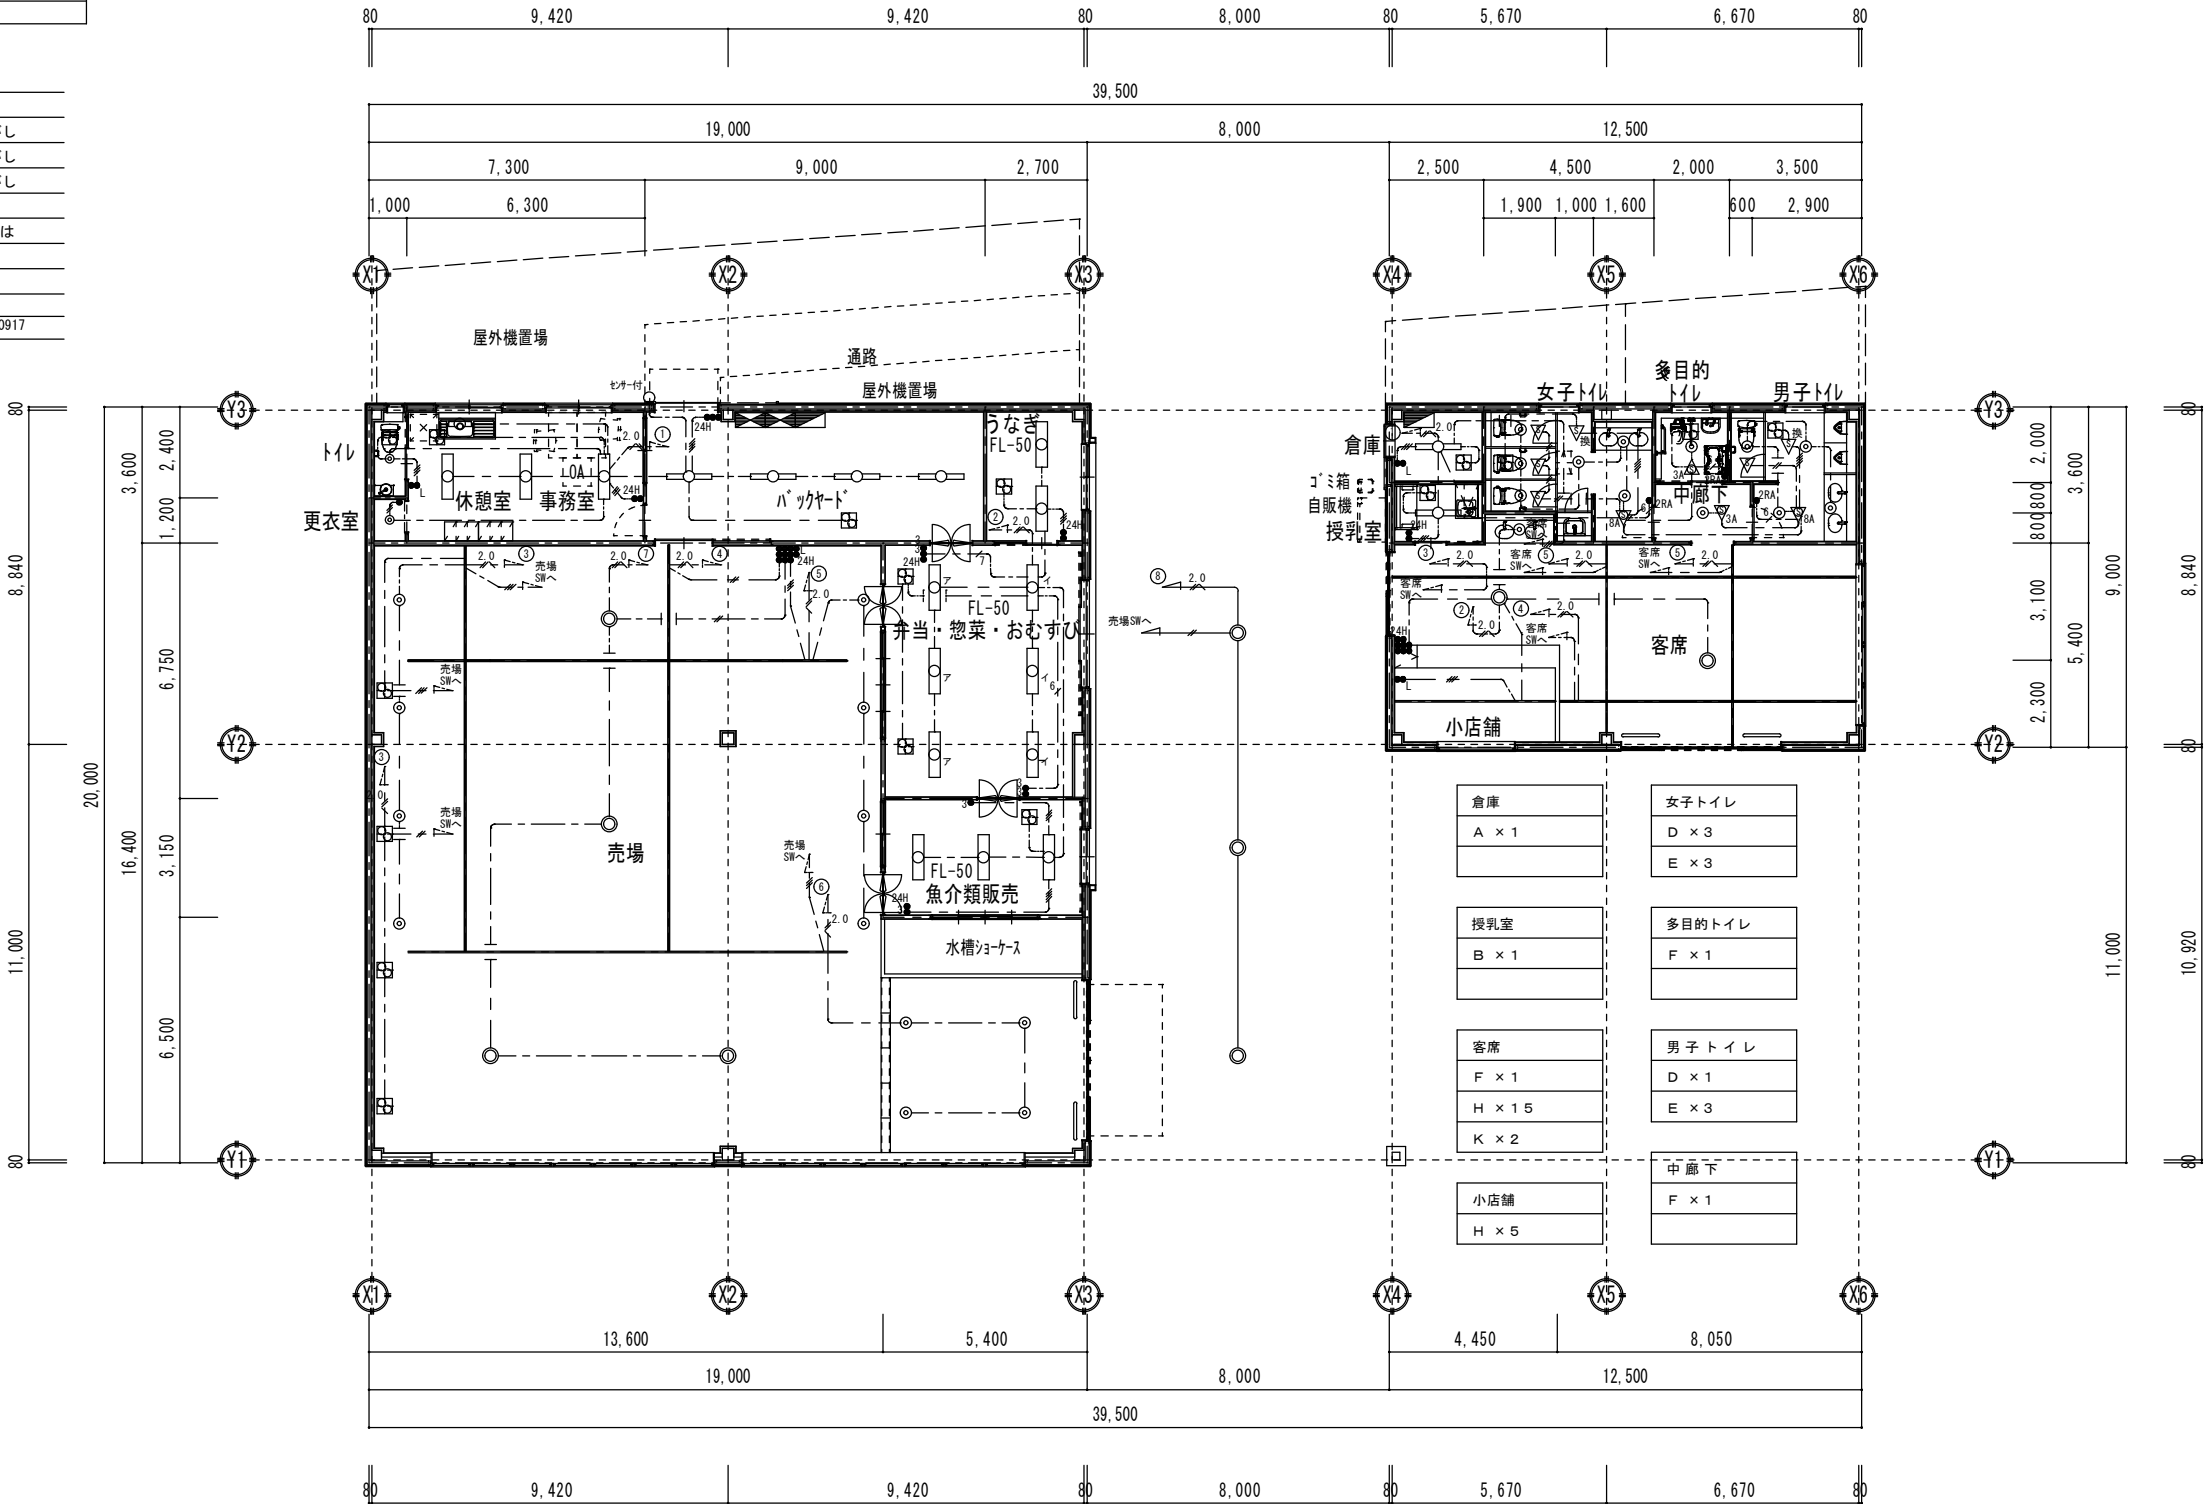

凡 例		
記 号	名 称	摘 要
●	非常照明	
⊙	誘導灯	

注 記		
1. 図中、特記なき配管配線は下記による。		
— —	VVF 1.6-2C	ころがし
— 2φ —	VVF 2.0-2C	ころがし
2. 天井内はころがし配線とし、引き下げ及び貫通部は配管にて保護すること。		
3. 防火区画貫通処理は以下の工法による		
防火区画貫通処理 クイック工法		

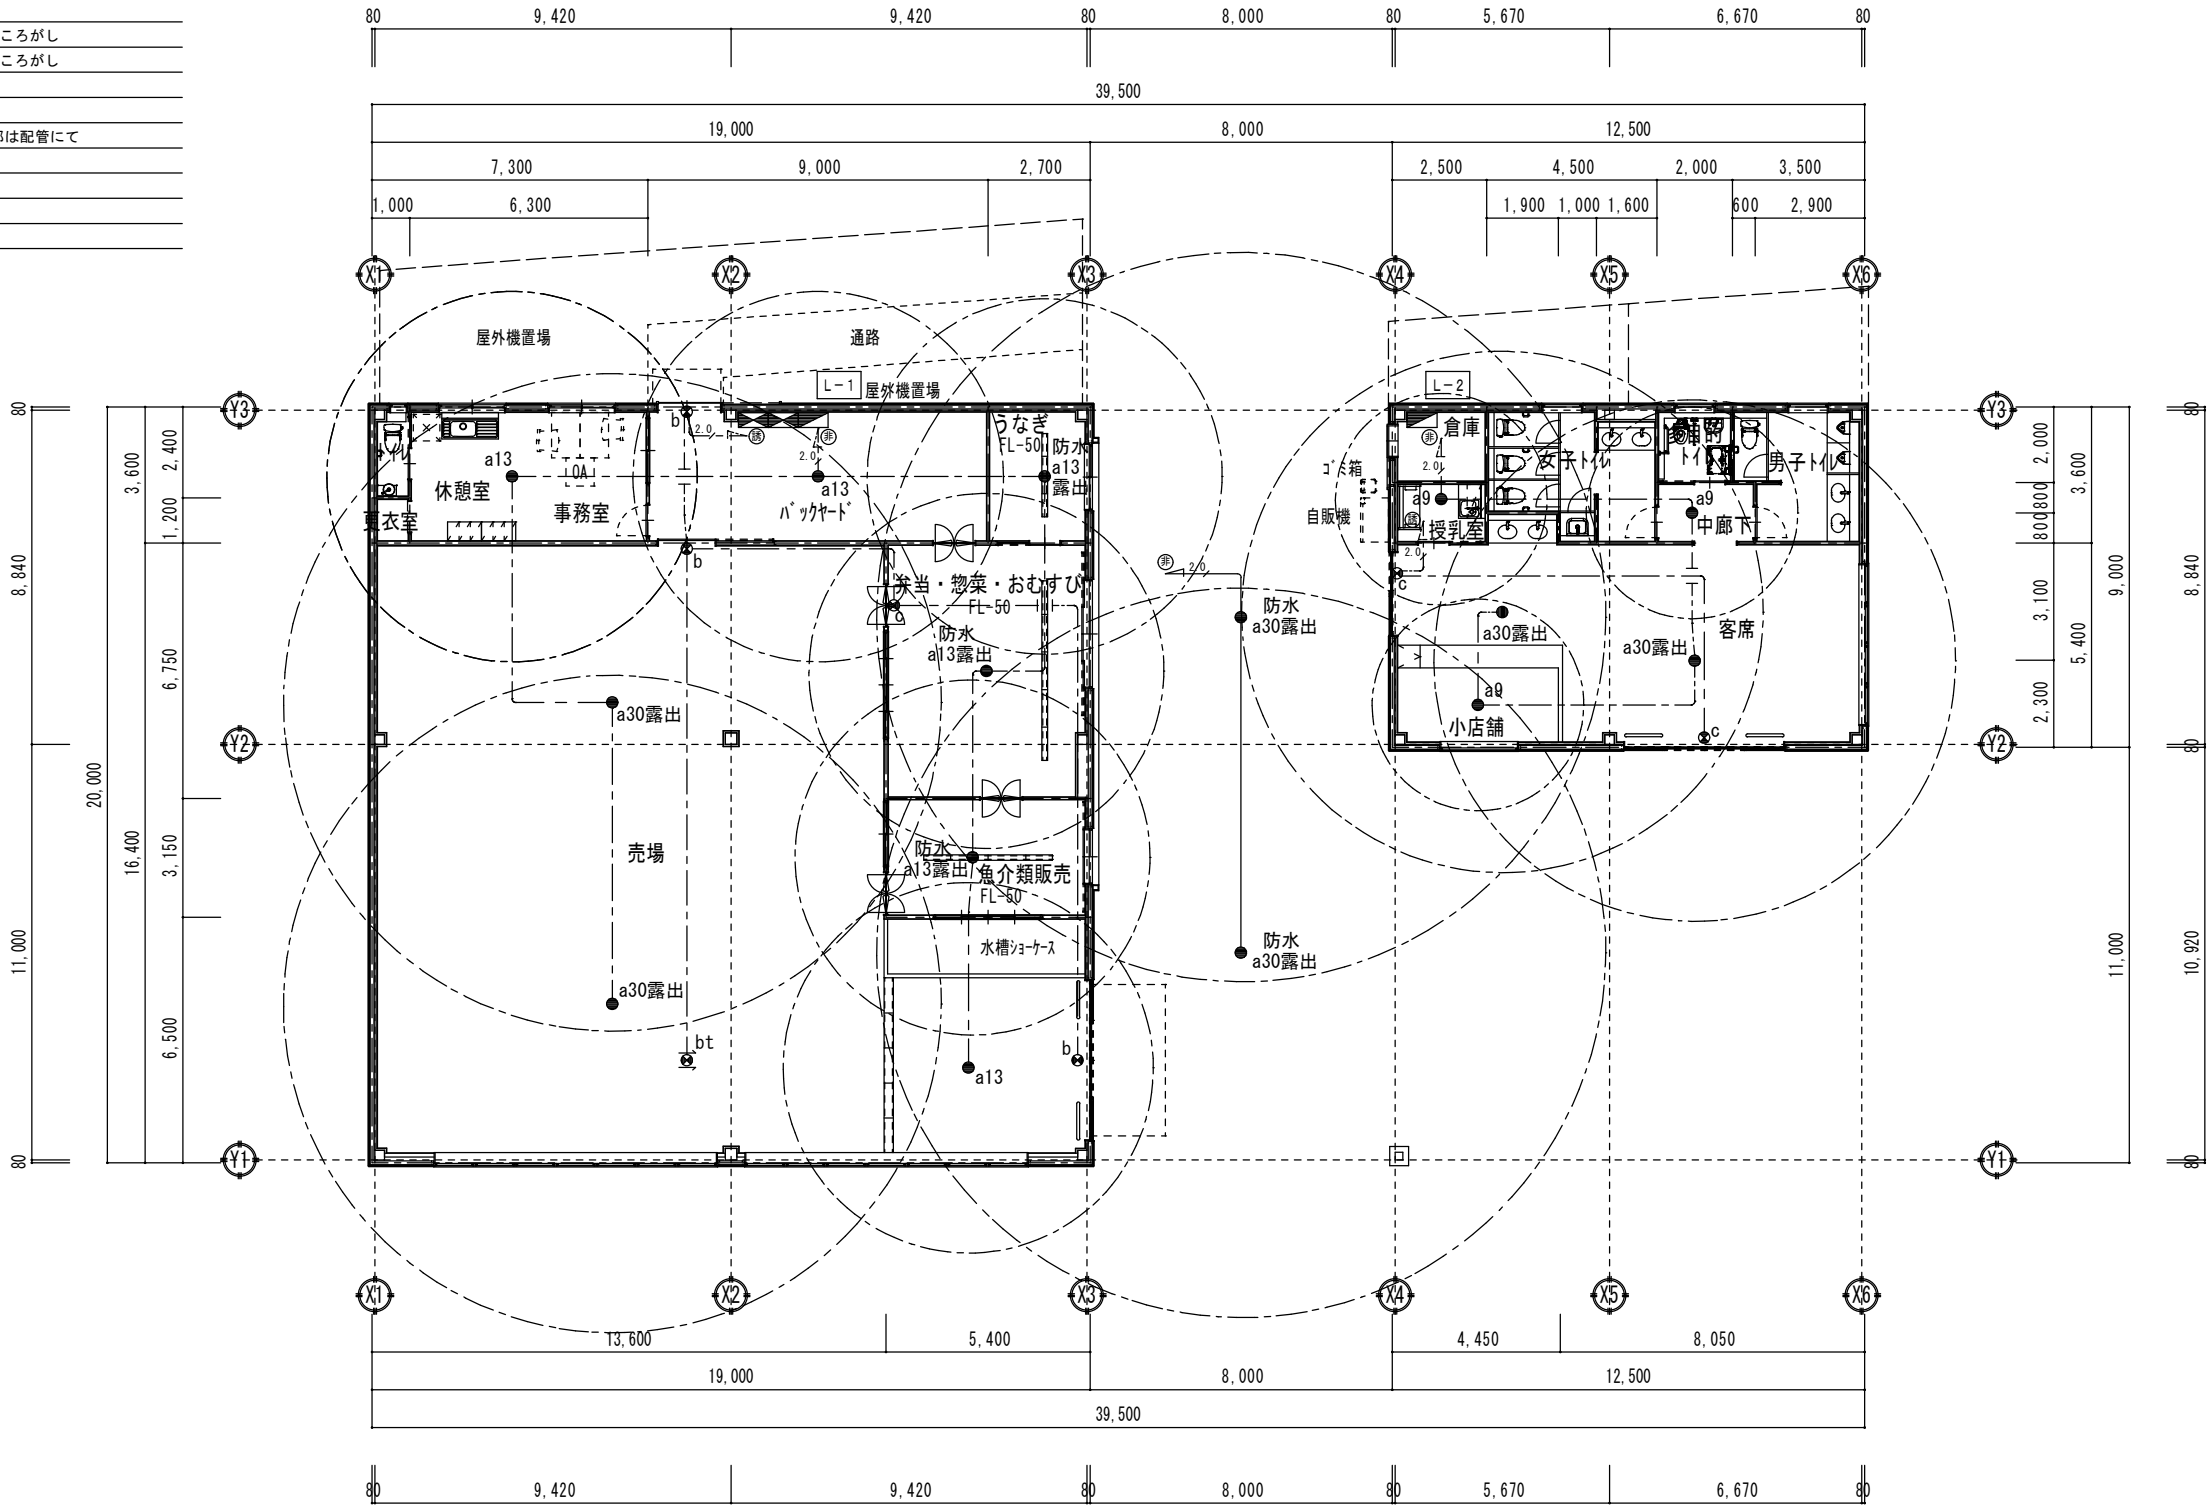

(注 記)

1. 受信機仕様

1) P型1級、壁掛型、窓式、主音響(音声警報)・予備電源内蔵
蓄電池式、自動断線警報機能付

2) 自動試験機能付

3) 2. 4型LCD表示

4) オプションメッセージ表示機能付

5) 感知器情報トランプ表示機能付(自動試験機能付光電式・定温式感知器のみ)

6) 感知器流量表示機能付(自動試験機能付光電式感知器のみ)

7) 操作無効機能付

8) カラーユニバーサルデザイン対応

9) 履歴リスト機能付(全履歴20,000件、自動試験履歴30,000件)

10) 表示内容
・火災表示


5 L + 5 L (予備) = 10 L


1) 諸表示部(3 L標準装備)


2. 1回線には自動試験機能付感知器を最大60個接続可能とする。


3. 感知器は確認灯付とする。


4. 地区ベル鳴動方式は一斉鳴動方式とする。

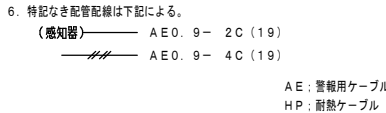

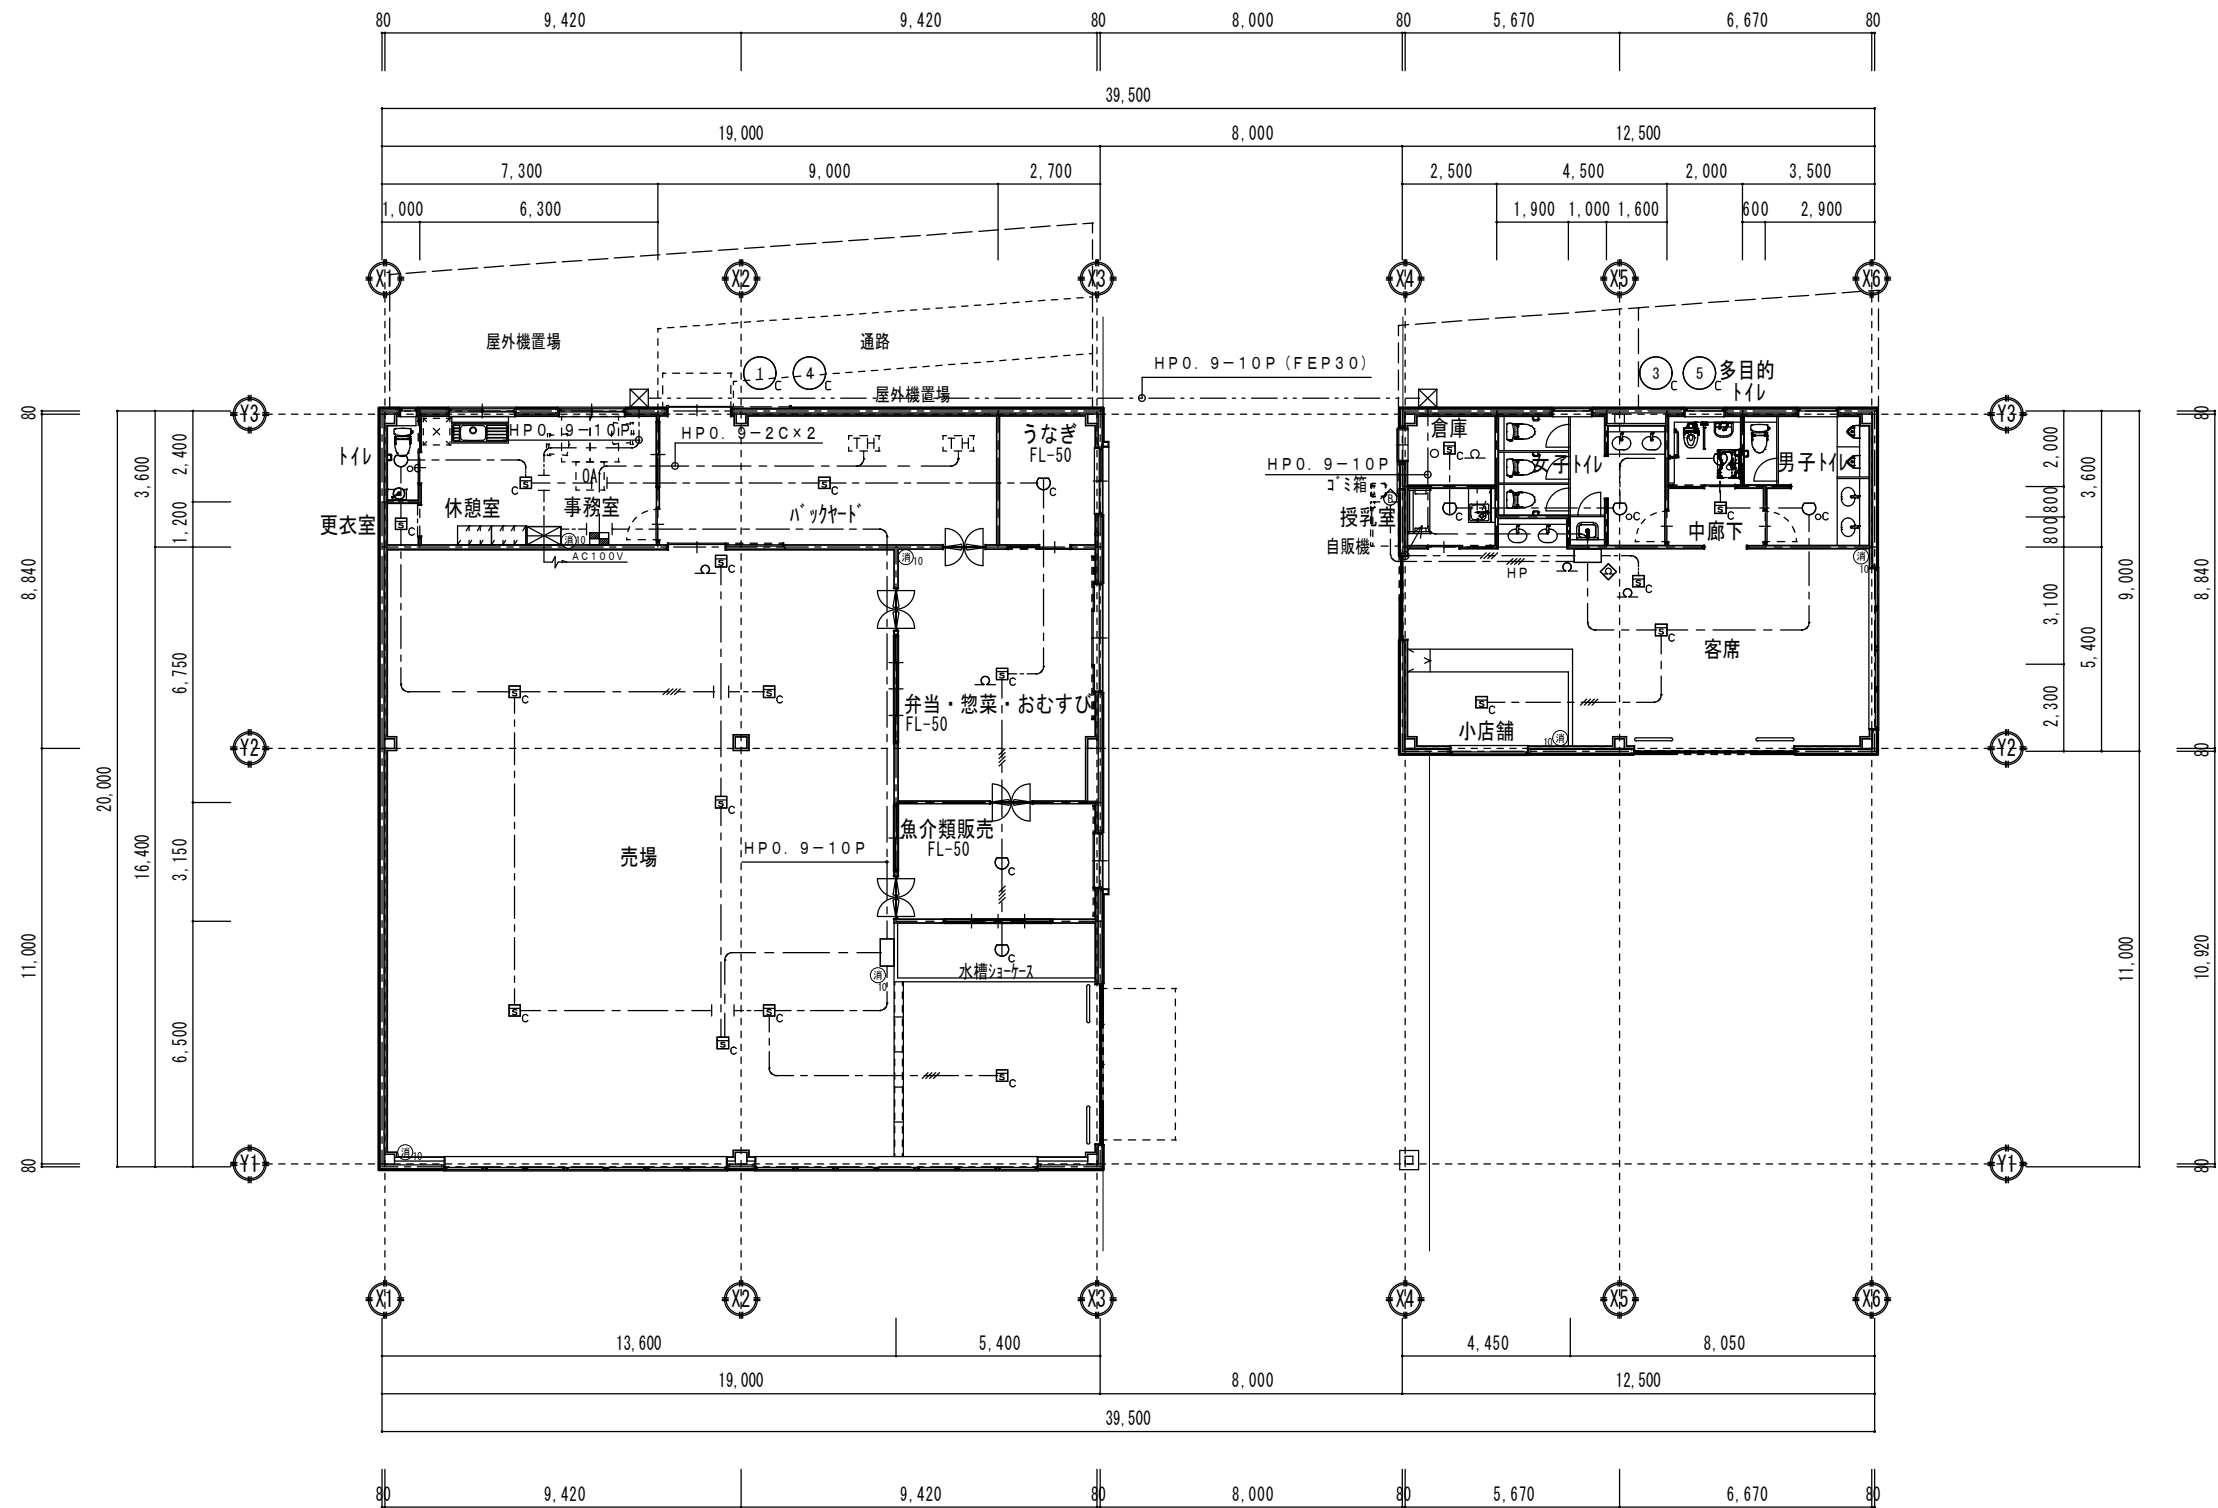


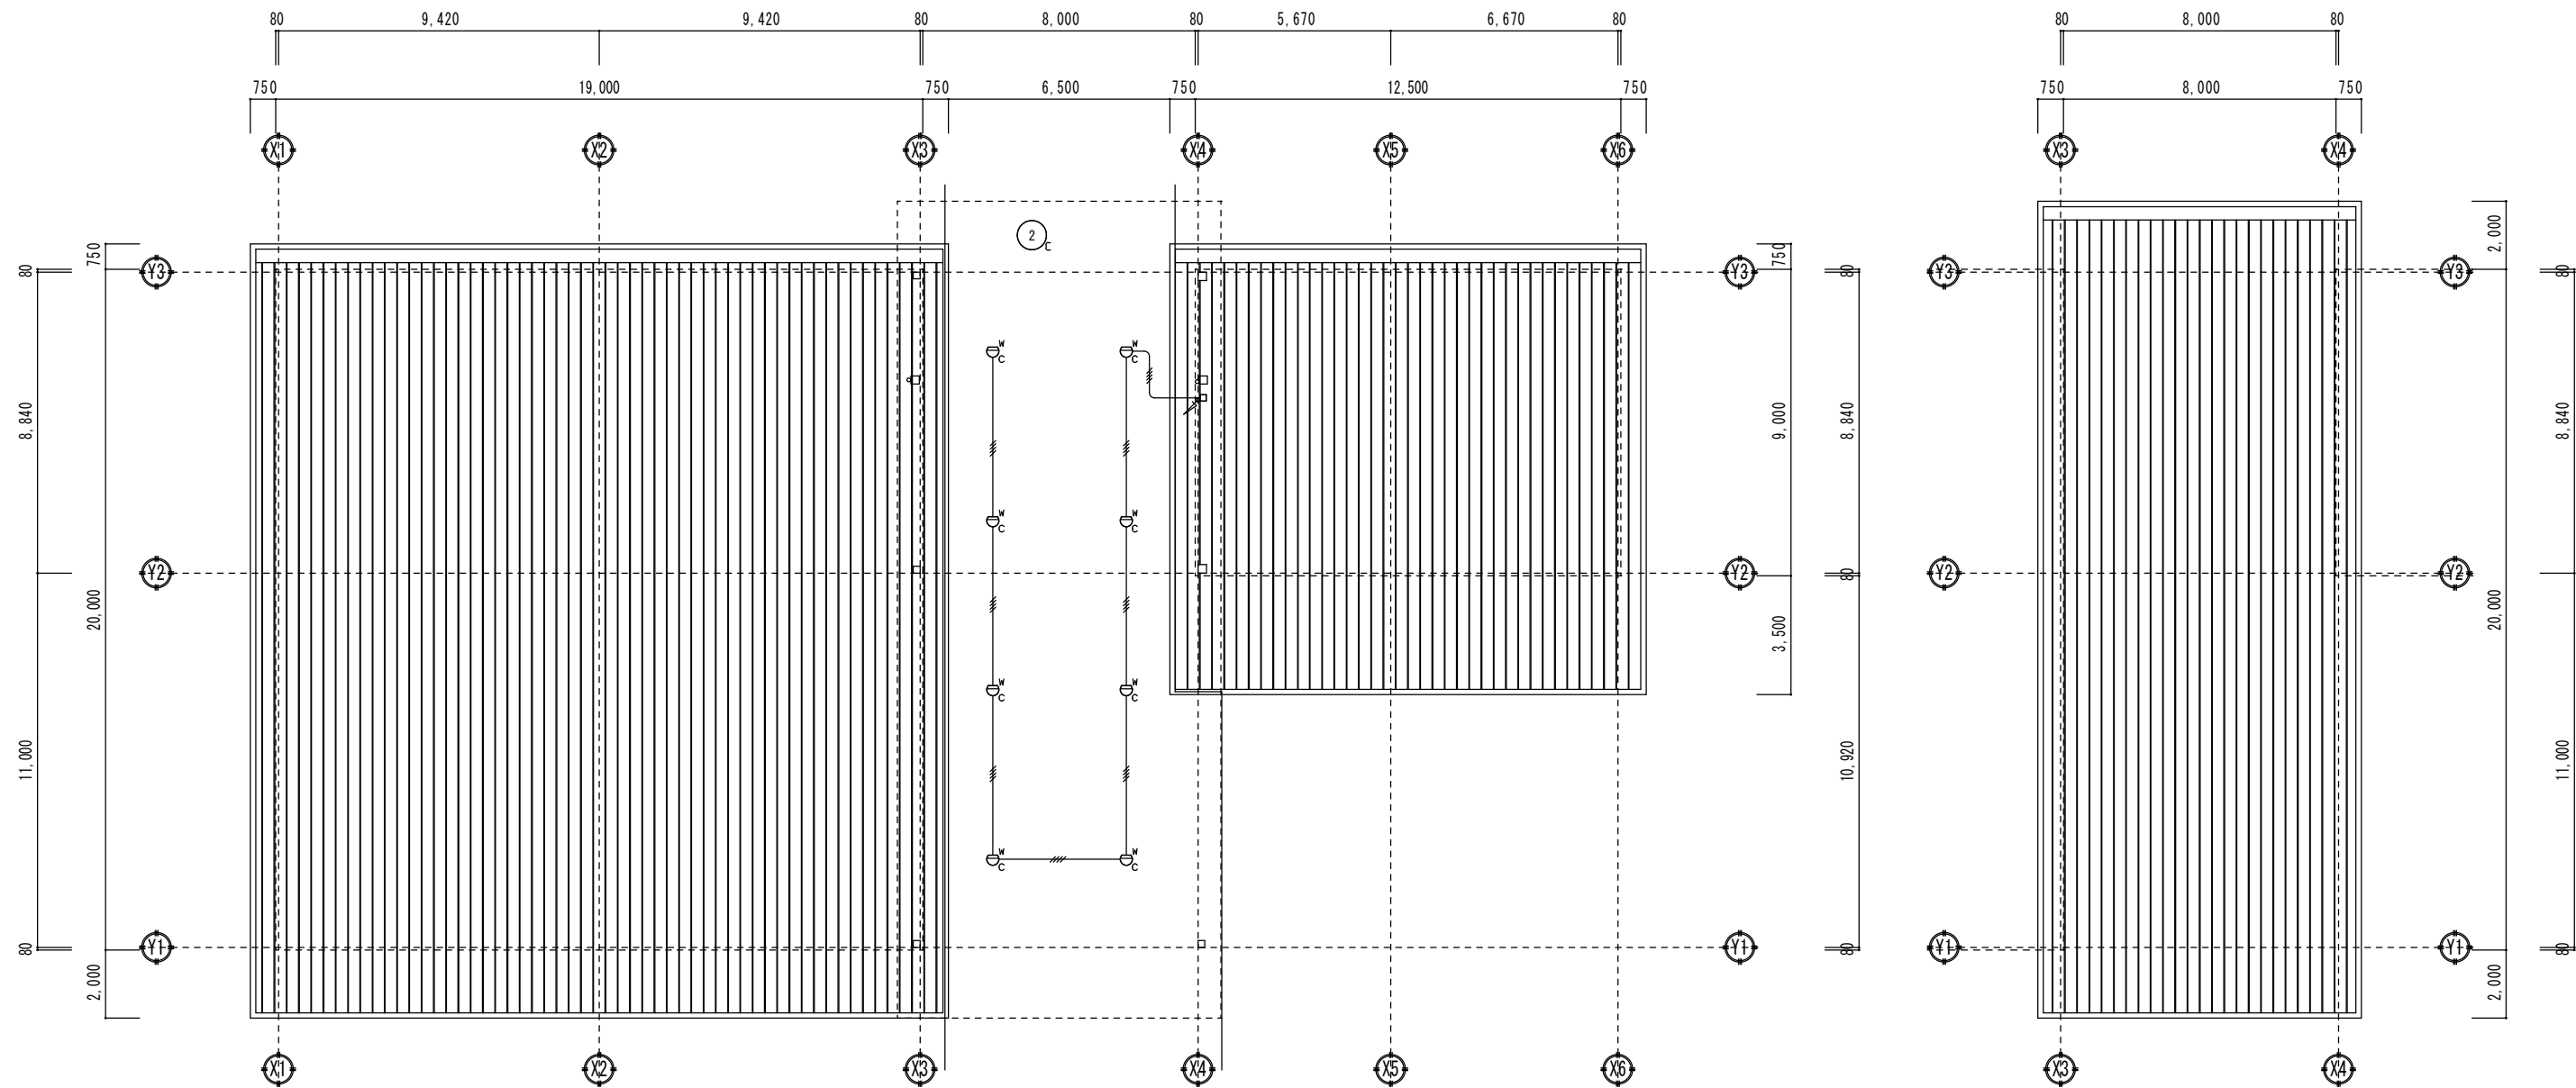

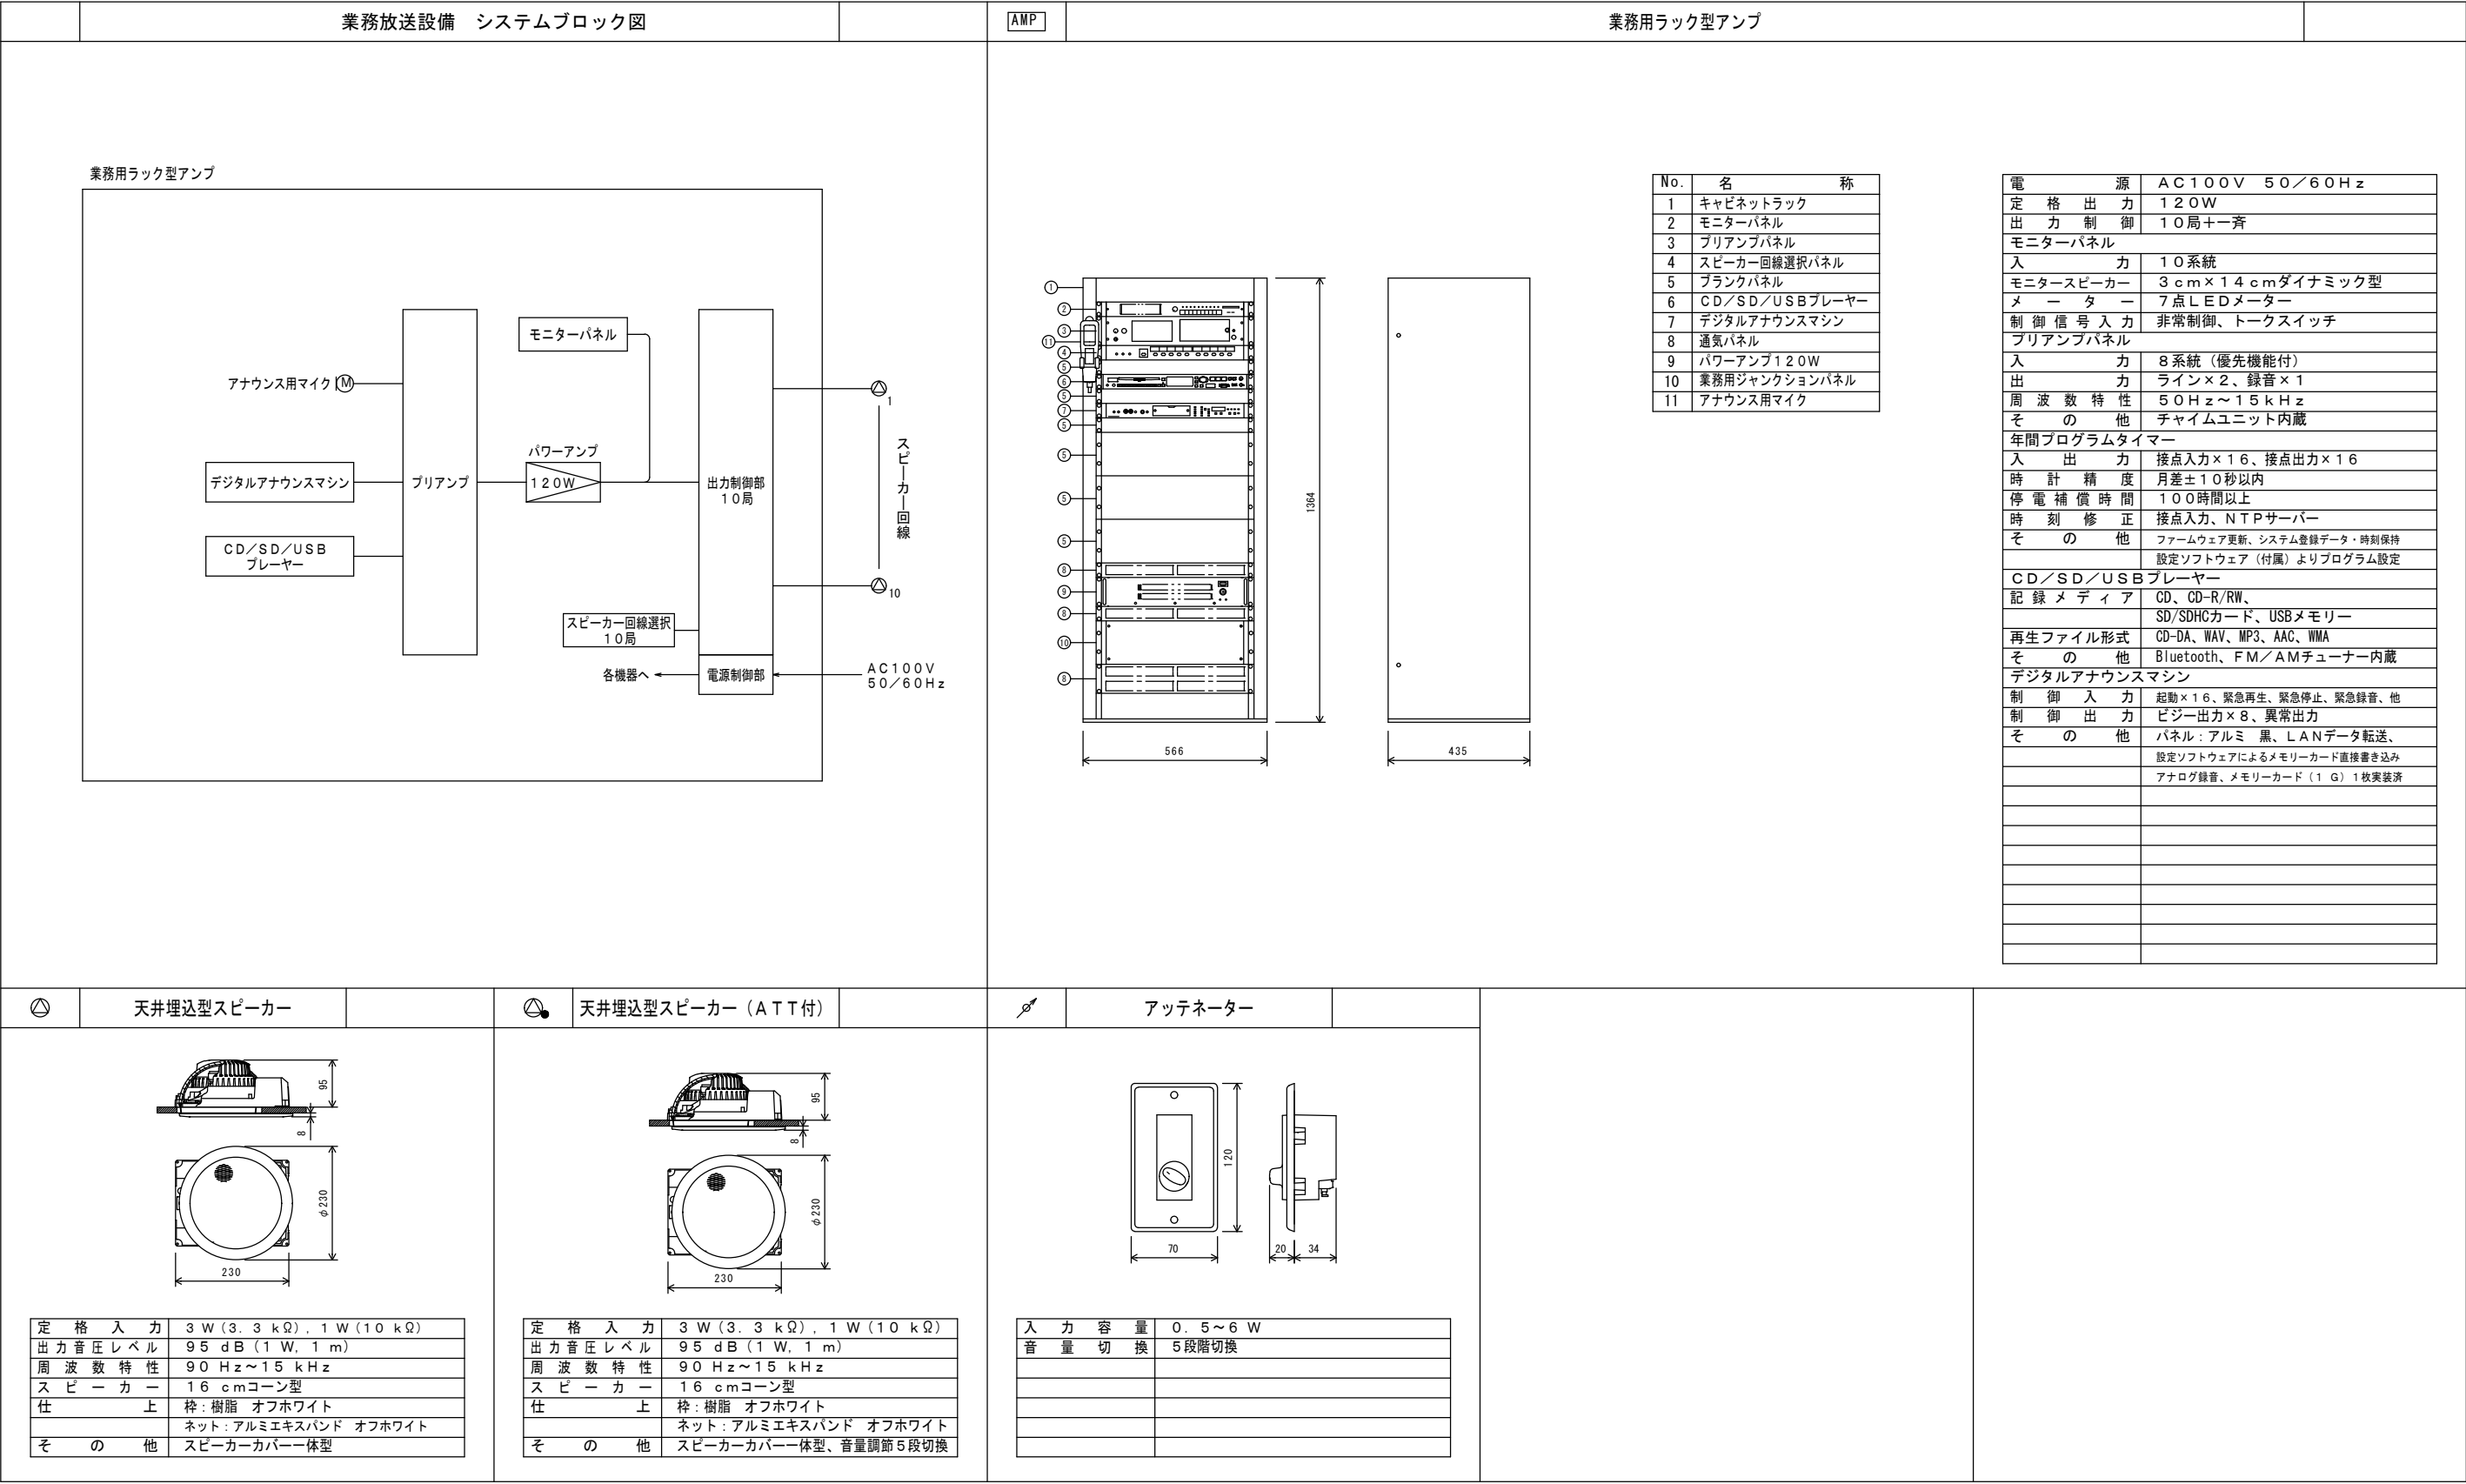

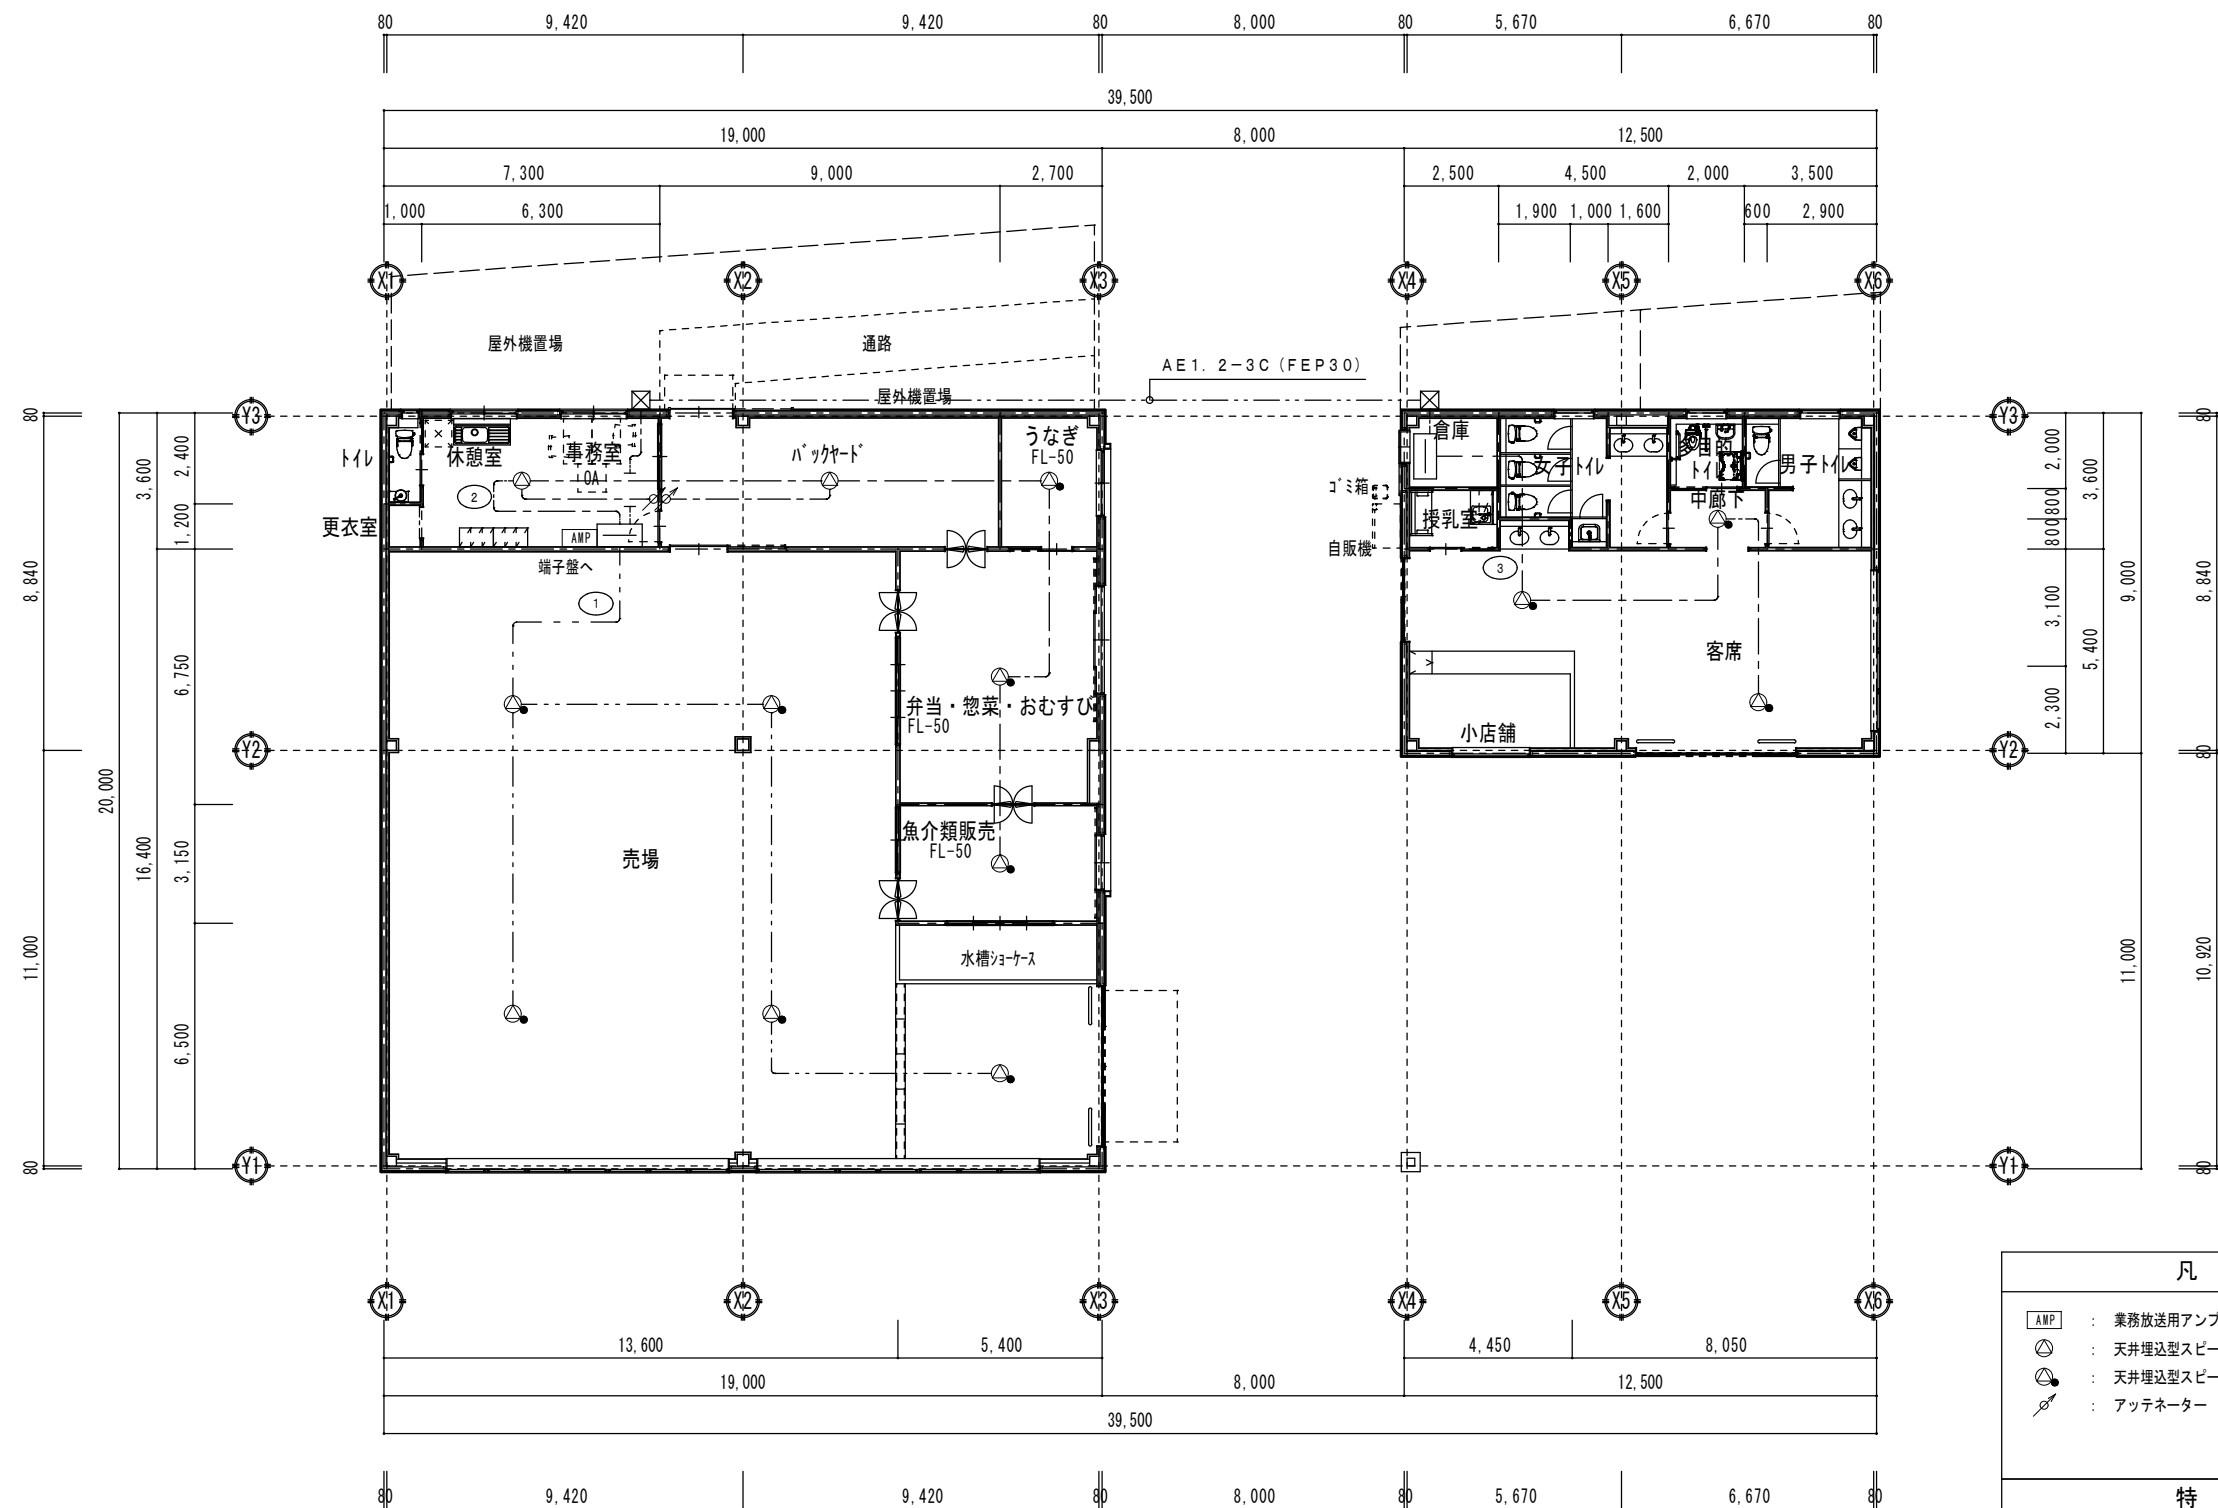

凡 例		
AMP	: 業務放送用アンプ	
⊙	: 天井埋込型スピーカー	
⊙	: 天井埋込型スピーカー（ＡＴＴ付き）	
⌘	: アッテネーター	
特 記		
図中、配線配管に於いて明記なきものは下記による。 尚、天井、壁及び、床下空洞内は、ケーブル工事とし、 配線保護必要部分は、合成樹脂管工事とする。		
図記号	合成樹脂管工事	ケーブル工事
——	AE1. 2-3c (PF16)	AE1. 2-3c

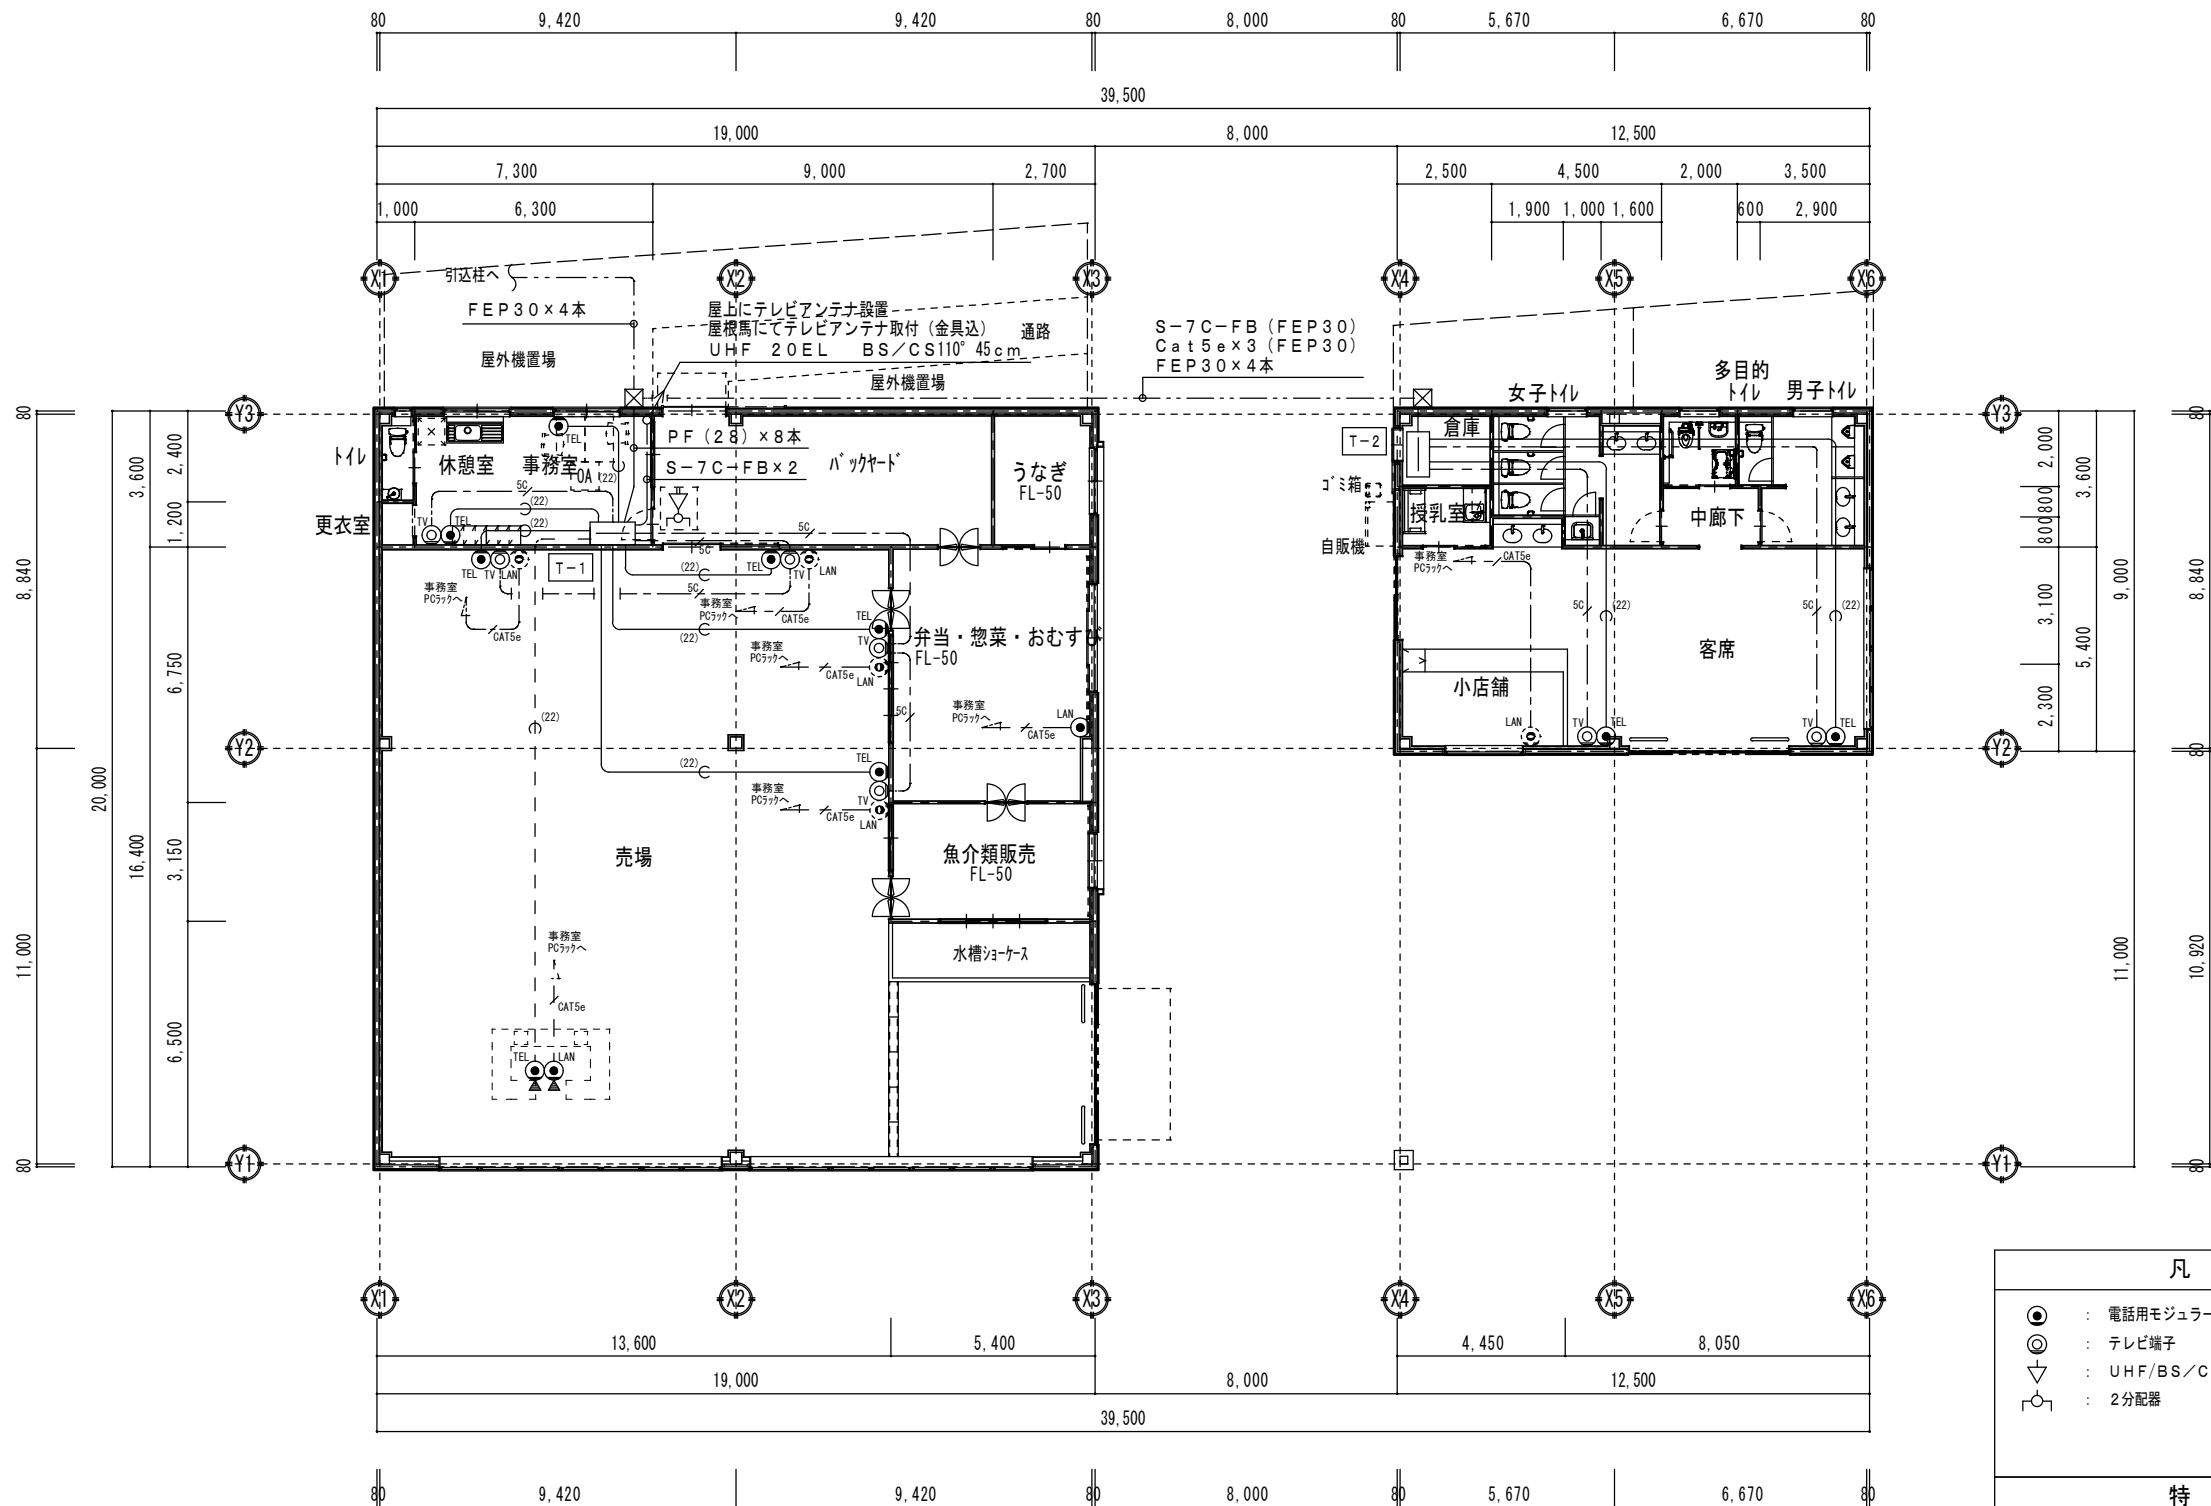

凡 例		
	: 電話用モジュラージャック	
	: テレビ端子	
	: UHF/BS/CS 30db ブースター	
	: 2分配器	
特 記		
図中、配線配管に於いて明記なきものは下記による。 尚、天井、壁及び、床下空洞内は、ケーブル工事とし、 配線保護必要部分は、合成樹脂管工事とする。		
図記号	合成樹脂管工事	ケーブル工事
(22)	PF22	
5C	S-5C-FB (PF16)	S-5C-FB
CAT5e	UTPO 5-4P (CAT5e) (PF16)	UTPO 5-4P (CAT5e)